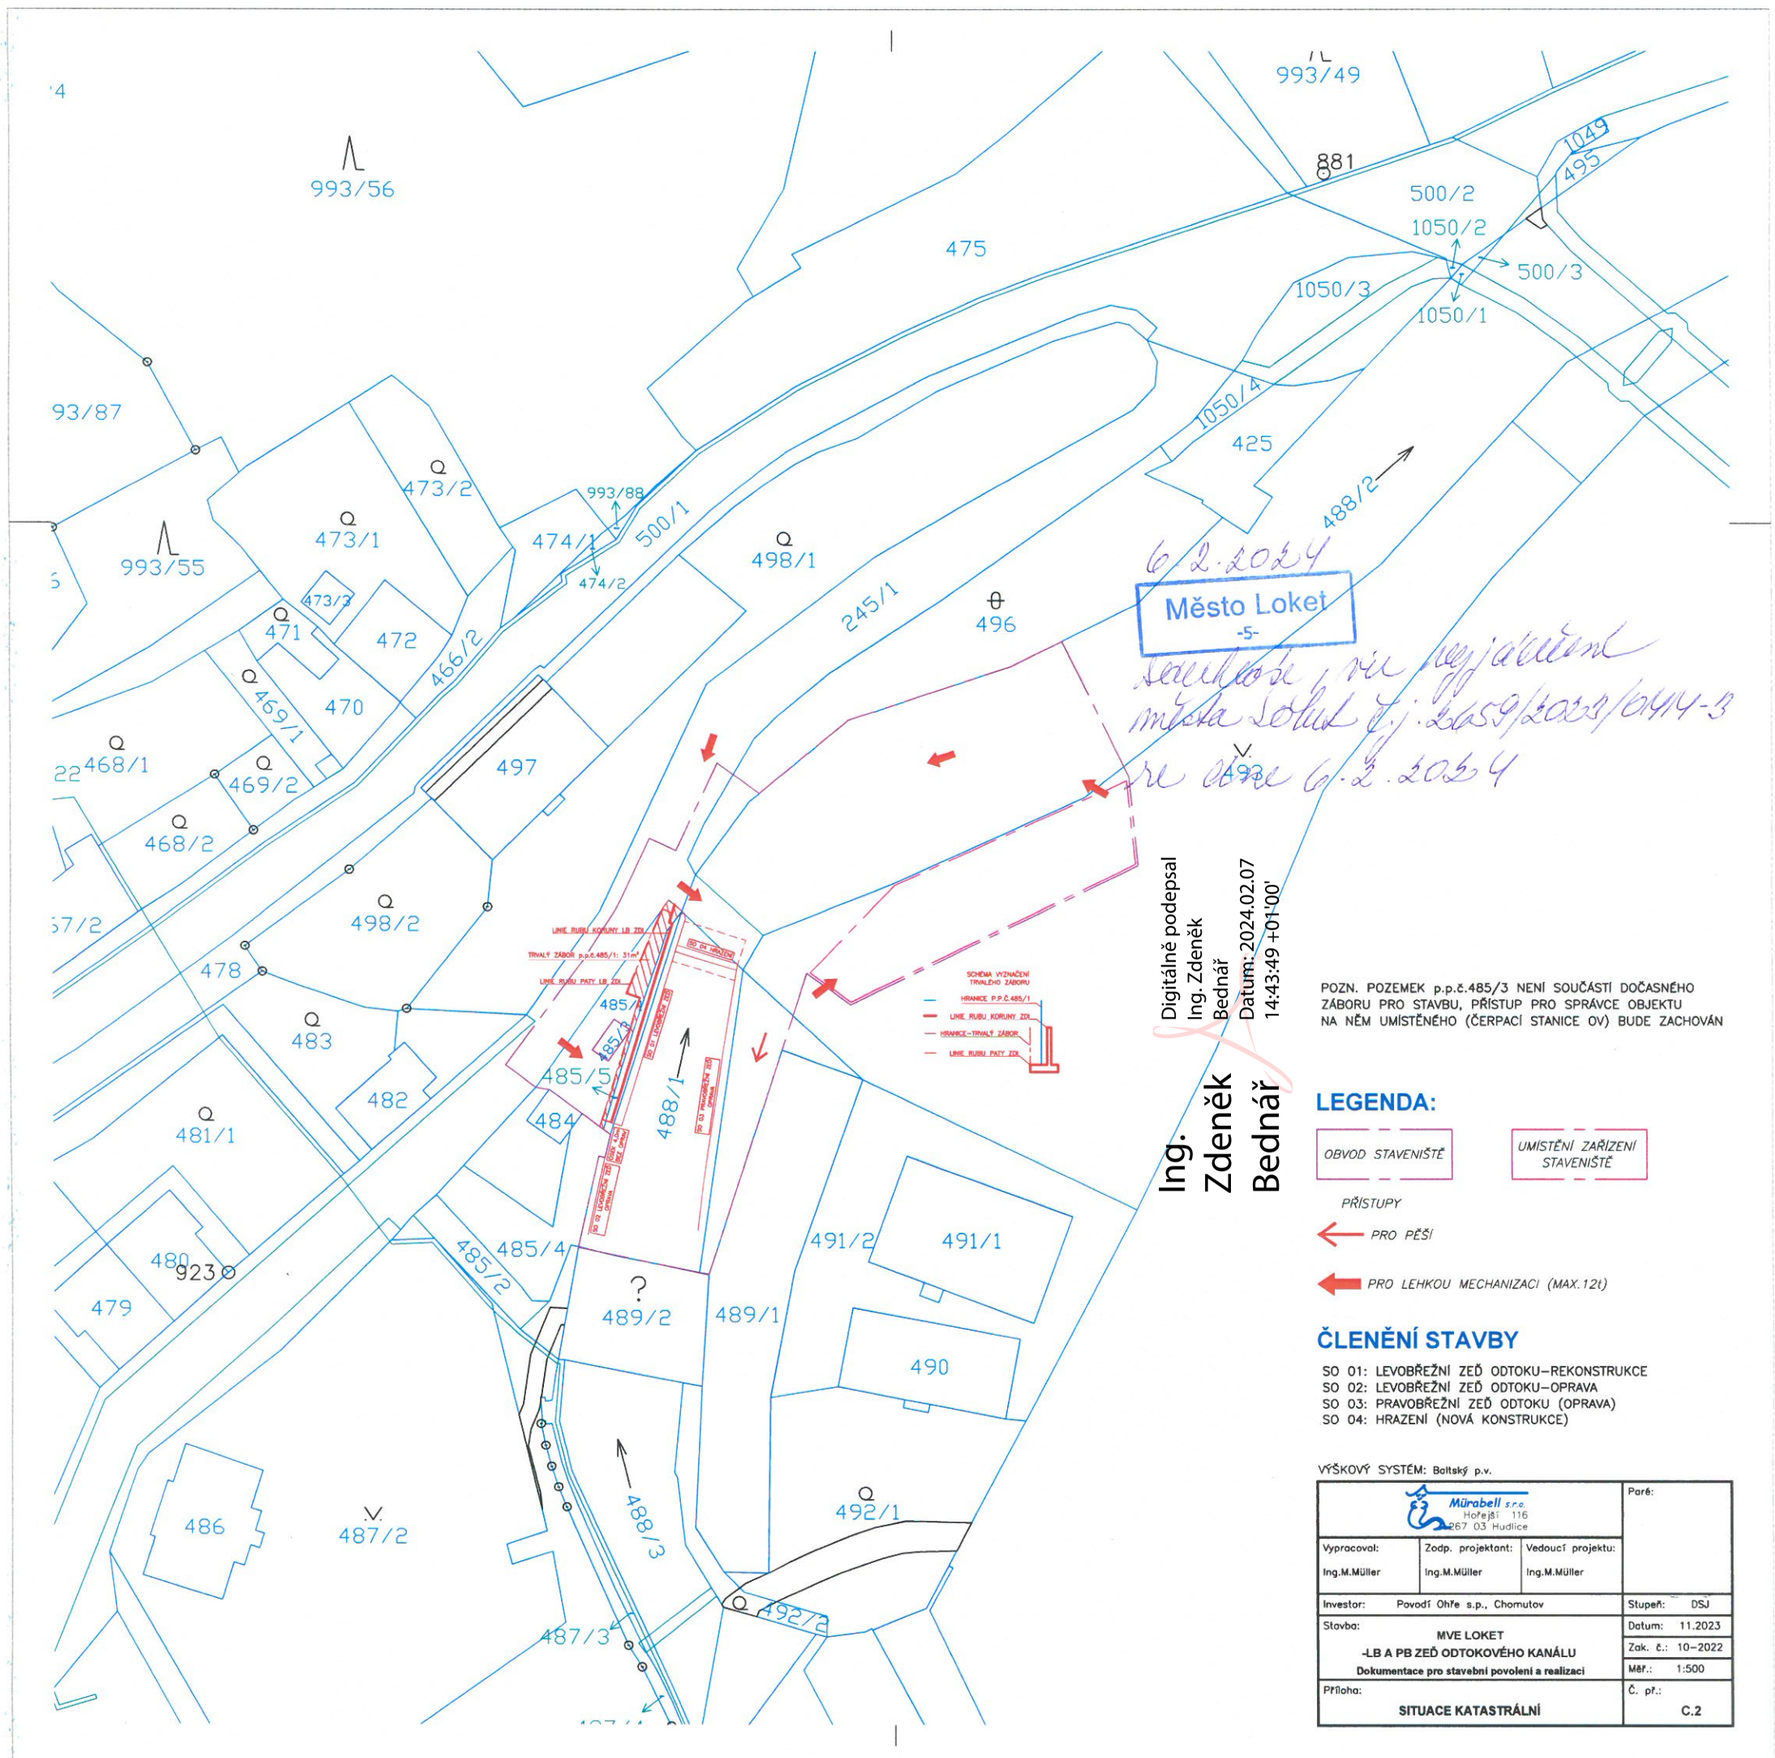

6.2.2024
Město Loket
-5-
Souhlasí ve smyslu sdělení města Loket č.j.: 2459/2023/0414-3 ze dne 6.2.2024

Digitálně podepsal Ing. Zdeněk Bednář
Datum: 2024.02.07 14:43:49 +01'00'

Ing. Zdeněk Bednář

POZN. POZEMEK p.p.č.485/3 NENÍ SOUČÁSTÍ DOČASNÉHO ZÁBORU PRO STAVBU, PŘÍSTUP PRO SPRÁVCE OBJEKTU NA NĚM UMÍSTĚNÉHO (ČERPACÍ STANICE OV) BUDE ZACHOVÁN

LEGENDA:

OBVOD STAVENIŠTĚ

UMÍSTĚNÍ ZAŘÍZENÍ STAVENIŠTĚ

PŘÍSTUPY

PRO PĚŠÍ

PRO LEHKOU MECHANIZACI (MAX.12t)

ČLENĚNÍ STAVBY

SO 01: LEVOBŘEŽNÍ ZEĎ ODTOKU–REKONSTRUKCE
SO 02: LEVOBŘEŽNÍ ZEĎ ODTOKU–OPRAVA
SO 03: PRAVOBŘEŽNÍ ZEĎ ODTOKU (OPRAVA)
SO 04: HRAZENÍ (NOVÁ KONSTRUKCE)

VÝŠKOVÝ SYSTÉM: Baltský p.v.

Mürabell s.r.o. Hořejší 116 267 03 Hudlice			Parc:
Vypracoval: Ing.M.Müller	Zodp. projektant: Ing.M.Müller	Vedoucí projektu: Ing.M.Müller	
Investor: Povodí Ohře s.p., Chomutov			Stupeň: DSJ
Stavba: MVE LOKET -LB A PB ZEĎ ODTOKOVÉHO KANÁLU Dokumentace pro stavební povolení a realizaci			Datum: 11.2023 Zak. č.: 10–2022 Měř.: 1:500
Příloha: SITUACE KATASTRÁLNÍ			Č. př.: C.2