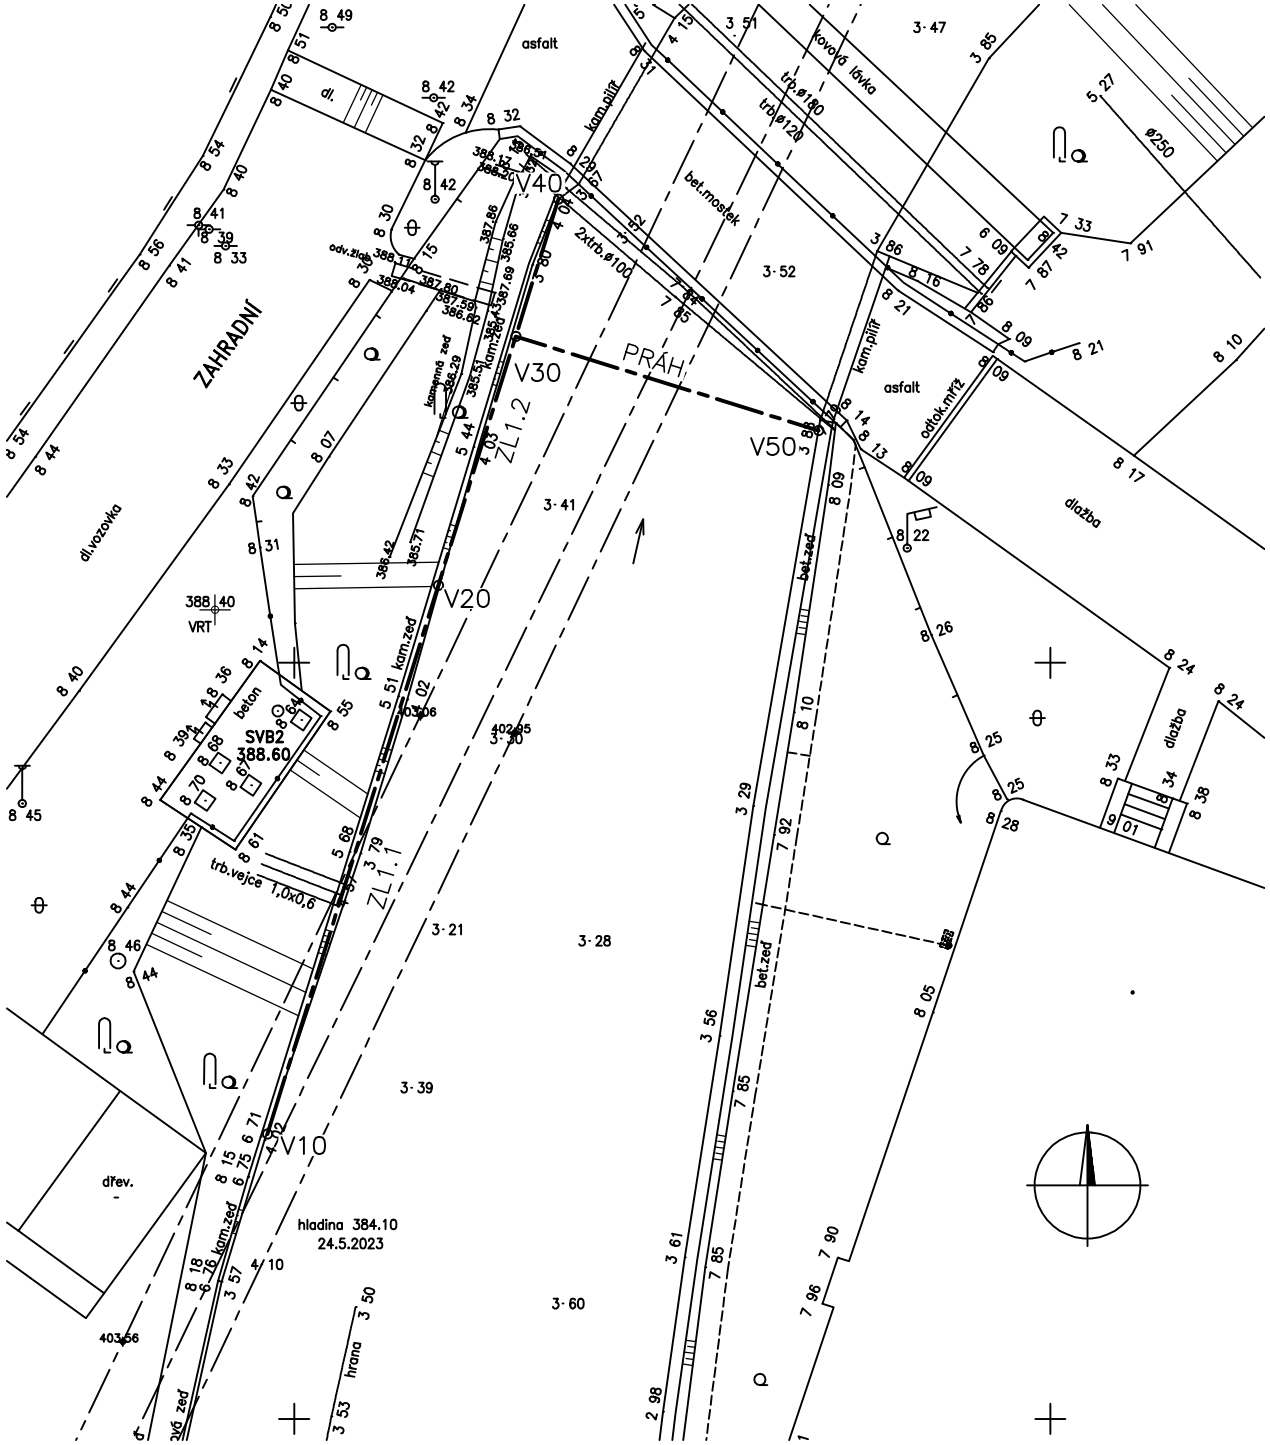

SOUŘADNICE BODŮ

BOD	Y	X	
PATA LB ZDI			
10	858800.71	1014432.47	ZL1.1-OKRAJ
20	858796.19	1014417.95	ZL1.1/ZL1.2
30	858794.14	1014411.36	OSA PRAHU
40	858793.01	1014407.74	ZL1.2 OKRAJ
OSA PRAHU			
30	858794.14	1014411.36	
50	858786.13	1014413.86	
OSA HRÁZKY			
70	858745.92	1014389.23	
80	858750.16	1014377.85	

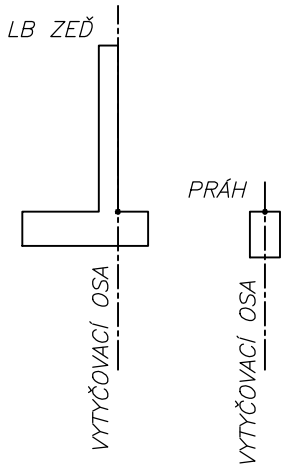

VÝŠKOVÝ SYSTÉM: Baltský p.v.

Mürabell s.r.o. Hořejší 116 267 03 Hudlice			Parc:
Vypracoval: Ing.M.Müller	Zodp. projektant: Ing.M.Müller	Vedoucí projektu: Ing.M.Müller	
Stavebník: Povodí Ohře s.p., Chomutov			Stupeň: DSJ
Stavba: **MVE LOKET** **-LB A PB ZEĎ ODTOKOVÉHO KANÁLU** **Dokumentace pro stavební povolení a realizaci**			Datum: 12.2023 Zak. č.: 10–2022 Měř.: 1:200
Příloha: **VYTYČOVACÍ SCHÉMA**			Č. př.: **C.4**