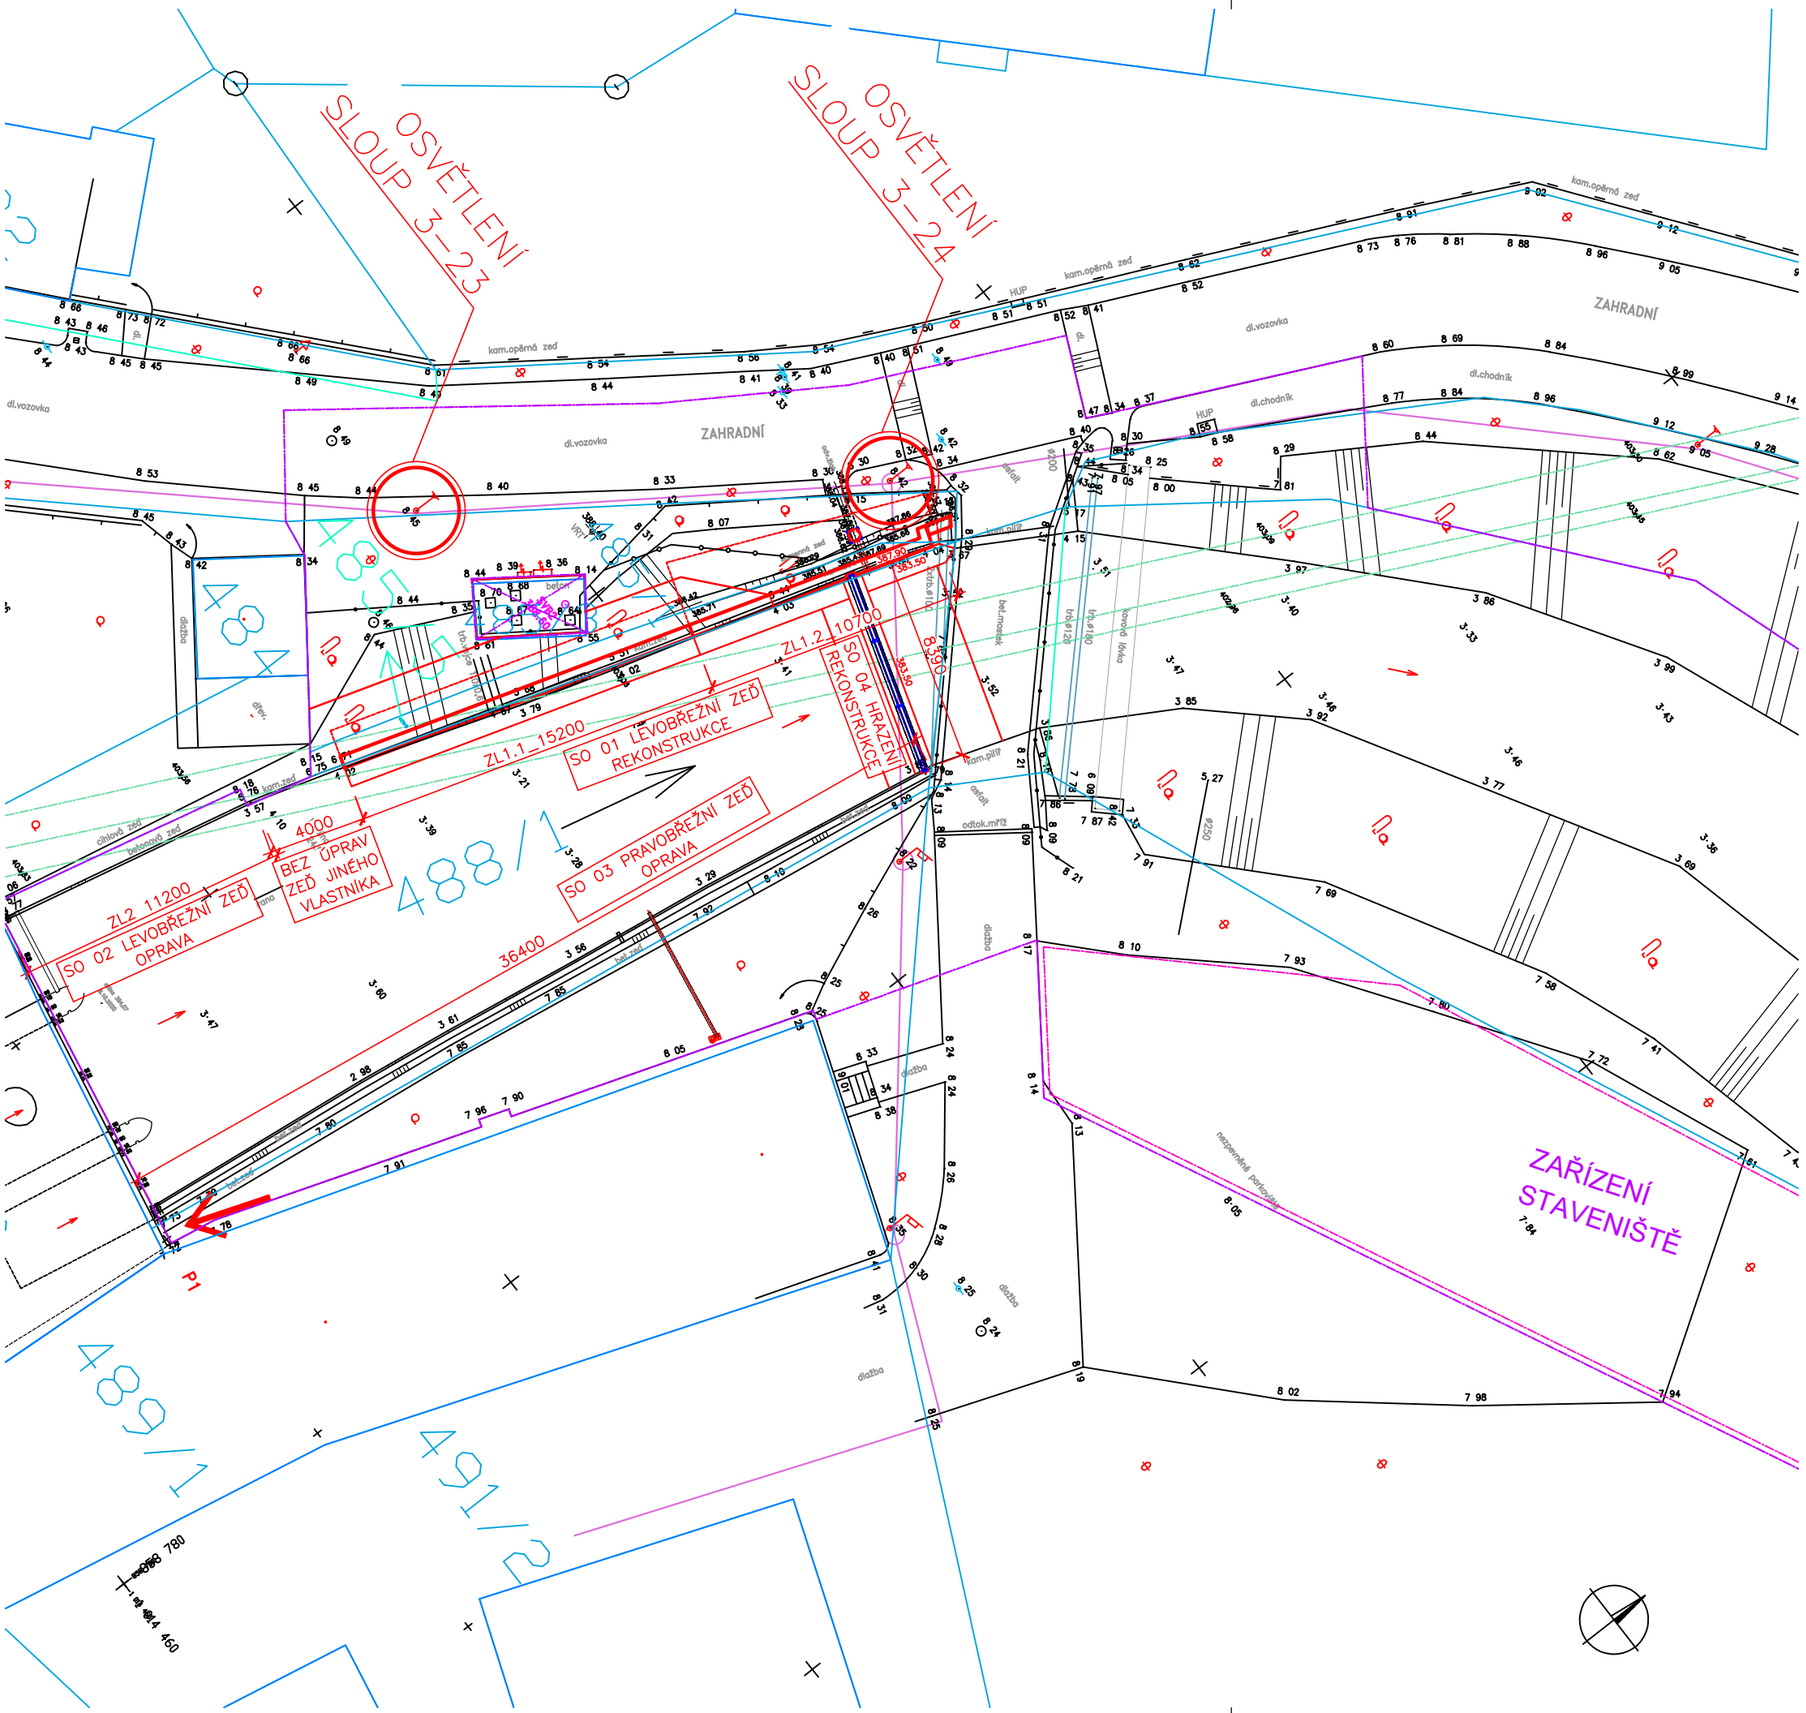

LEGENDA:

Město Loket
VEŘEJNÉ OSVĚTLENÍ, OCHRANNÉ PÁSMO

OBVOD STAVENIŠTĚ

OBVOD ZAŘÍZENÍ STAVENIŠTĚ

POZN.:

SLOUPY VO č.3–23 A 3–24 BUDOU DEMONTOVÁNY, ŠETRNĚ ULOŽENY PO DOBU STAVBY NA ZAJIŠTĚNÉM MÍSTĚ,
PO DOKONČENÍ PRACÍ BUDOU OSAZENY ZPĚT.
BUDE PROVEDENO ZAJIŠTĚNÍ KABELOVÉHO ELEKTRICKÉHO VEDENÍ VO PO DOBU STAVBY.
ZHOTOVITEL STAVBY ZAJISTÍ V MÍSTĚ ODPOVÍDAJÍCÍ NÁHRADNÍ OSVĚTLENÍ. VIZ TÉŽ TEXTOVÁ ČÁST.

OSTATNÍ SÍTĚ TECHNICKÉ INFRASTRUKTURY NEJSOU KRESLENY

VÝŠKOVÝ SYSTÉM: Baltský p.v.

Mürabell s.r.o. Hořejší 116 267 03 Hudlice			Paré:
Vypracoval: Ing.M.Müller M.Ščobák	Zodp. projektant: Ing.M.Müller	Vedoucí projektu: Ing.M.Müller	
Investor: Povodí Ohře s.p., Chomutov			Stupeň: DSJ
Stavba: **MVE LOKET** **-LB A PB ZEĎ ODTOKOVÉHO KANÁLU** **Dokumentace pro stavební povolení a realizaci**			Datum: 12.2023 Zak. č.: 10–2022 Měř.: 1:250
Příloha: **SITUACE OSVĚTLENÍ**			Č. př.: **C.7**