




ROZVINUTÝ POHLED NA ZÁBRADLÍ-LB (POHLED OD KORYTA ODTOKU)

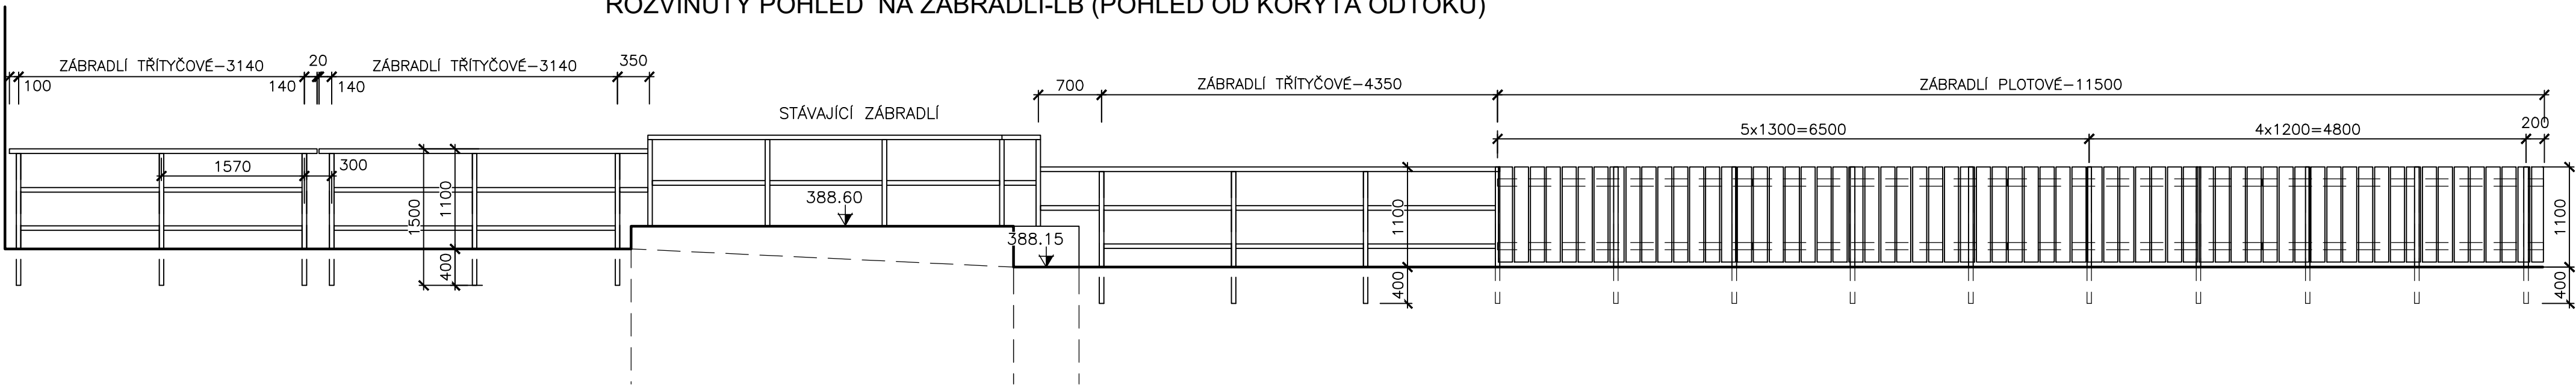

PŮDORYS ZÁBRADLÍ - LB

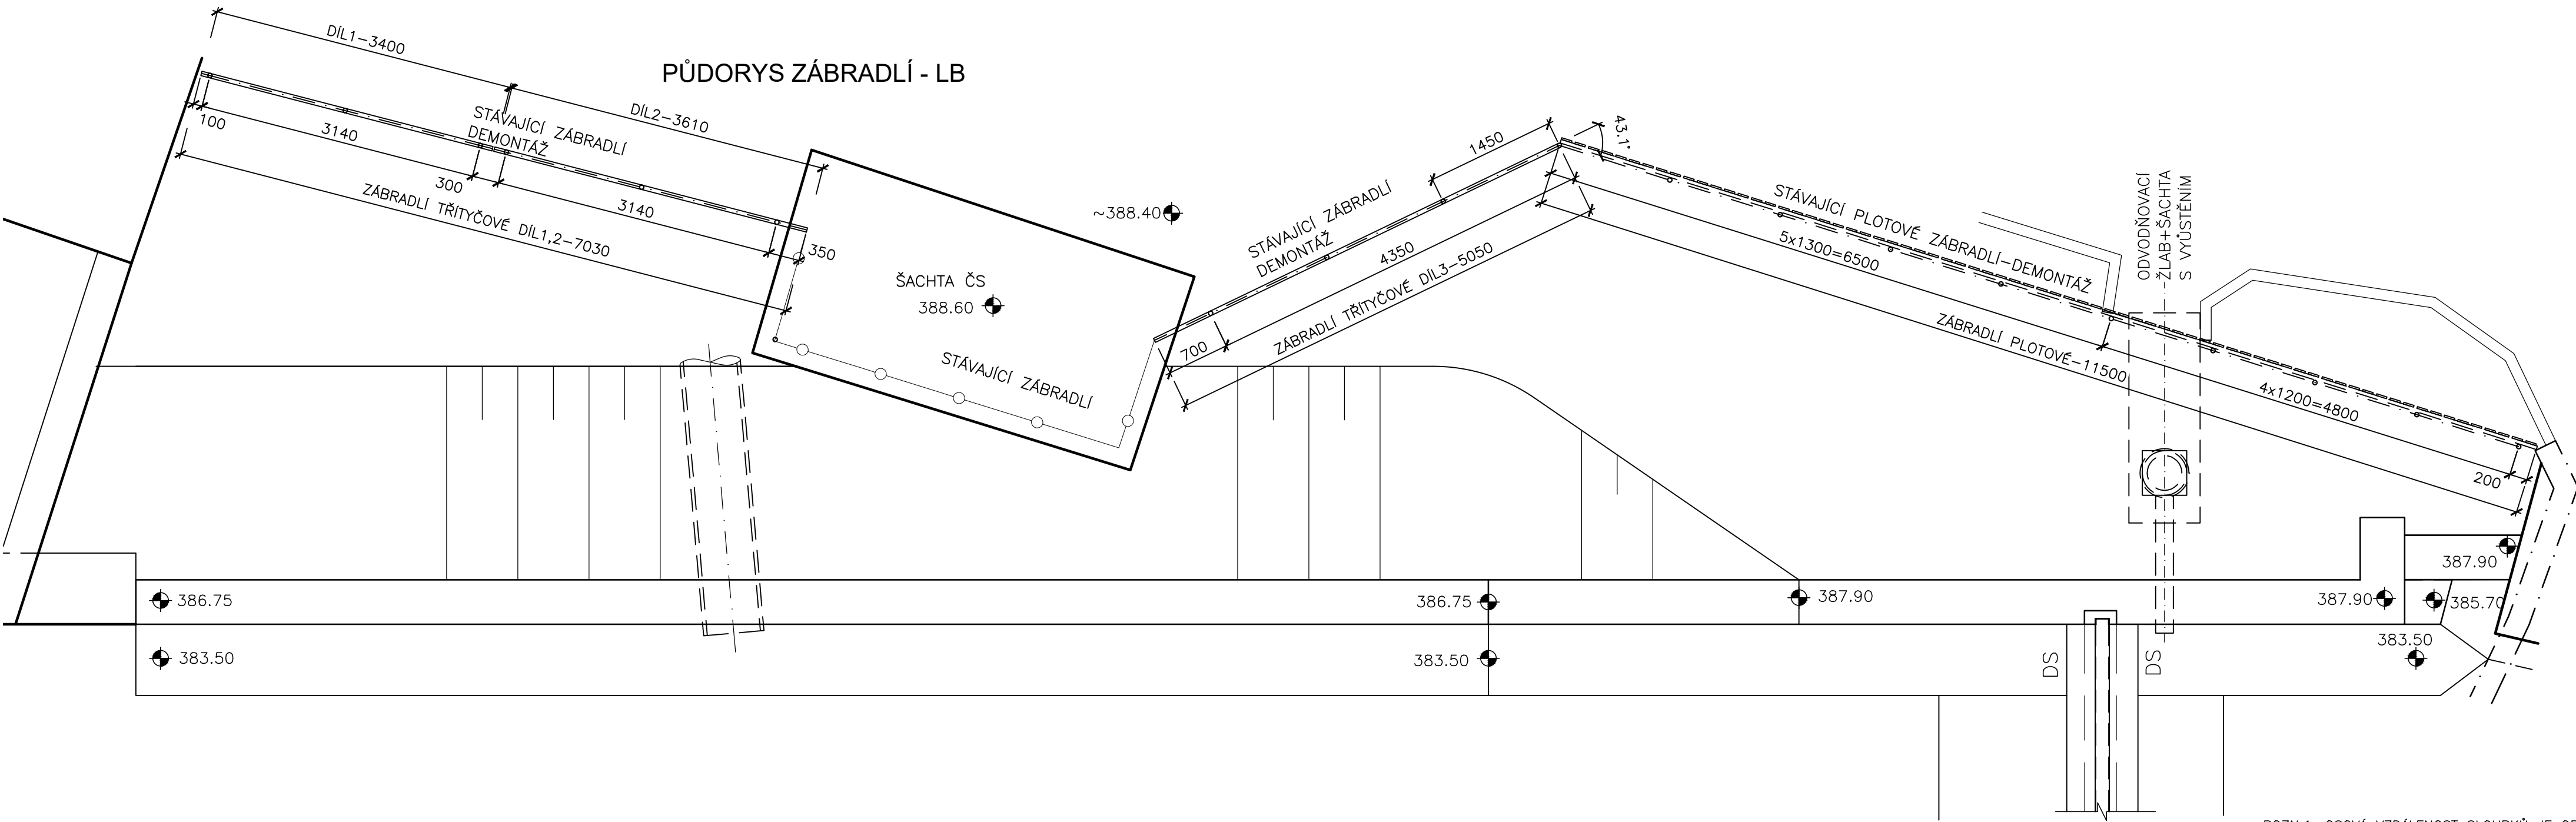

- POZN.1: OSOVÁ VZDÁLENOST SLOUPKŮ JE ORIENTAČNÍ, NUTNO OVĚŘIT
- POZN.2: SCHÉMA PLOTOVÉHO I TYČOVÉHO ZÁBRADLÍ-VIZ PŘÍLOHY D.9.2 A D.9.3
- POZN.3: VÝROBNÍ DOKUMENTACI ZÁBRADLÍ ZAJISTI ZHOTOVITEL

 Mírabel s.r.o. Hořejší 116 267 03 Hudčice			Paré:
Vypracoval: Ing.M.Müller	Zodp. projektant: Ing.M.Müller	Vedoucí projektu: Ing.M.Müller	
Investor: Povodí Ohře s.p., Chomutov			Stupeň: DSJ
Stavba: MVE LOKET -LB A PB ZEĎ ODTOKOVÉHO KANÁLU Dokumentace pro stavební povolení a realizaci			Datum: 12.2023
Příloha: SO 01: LB ZEĎ-REKONSTRUKCE			Zak. č.: 10-2022
SCHÉMA ZÁBRADLÍ NA LB			Měř.: 1:50
			Č. pr.: D.9.1