


ZÁBRADLÍ NA LB PLOTOVÉ-SCHÉMA

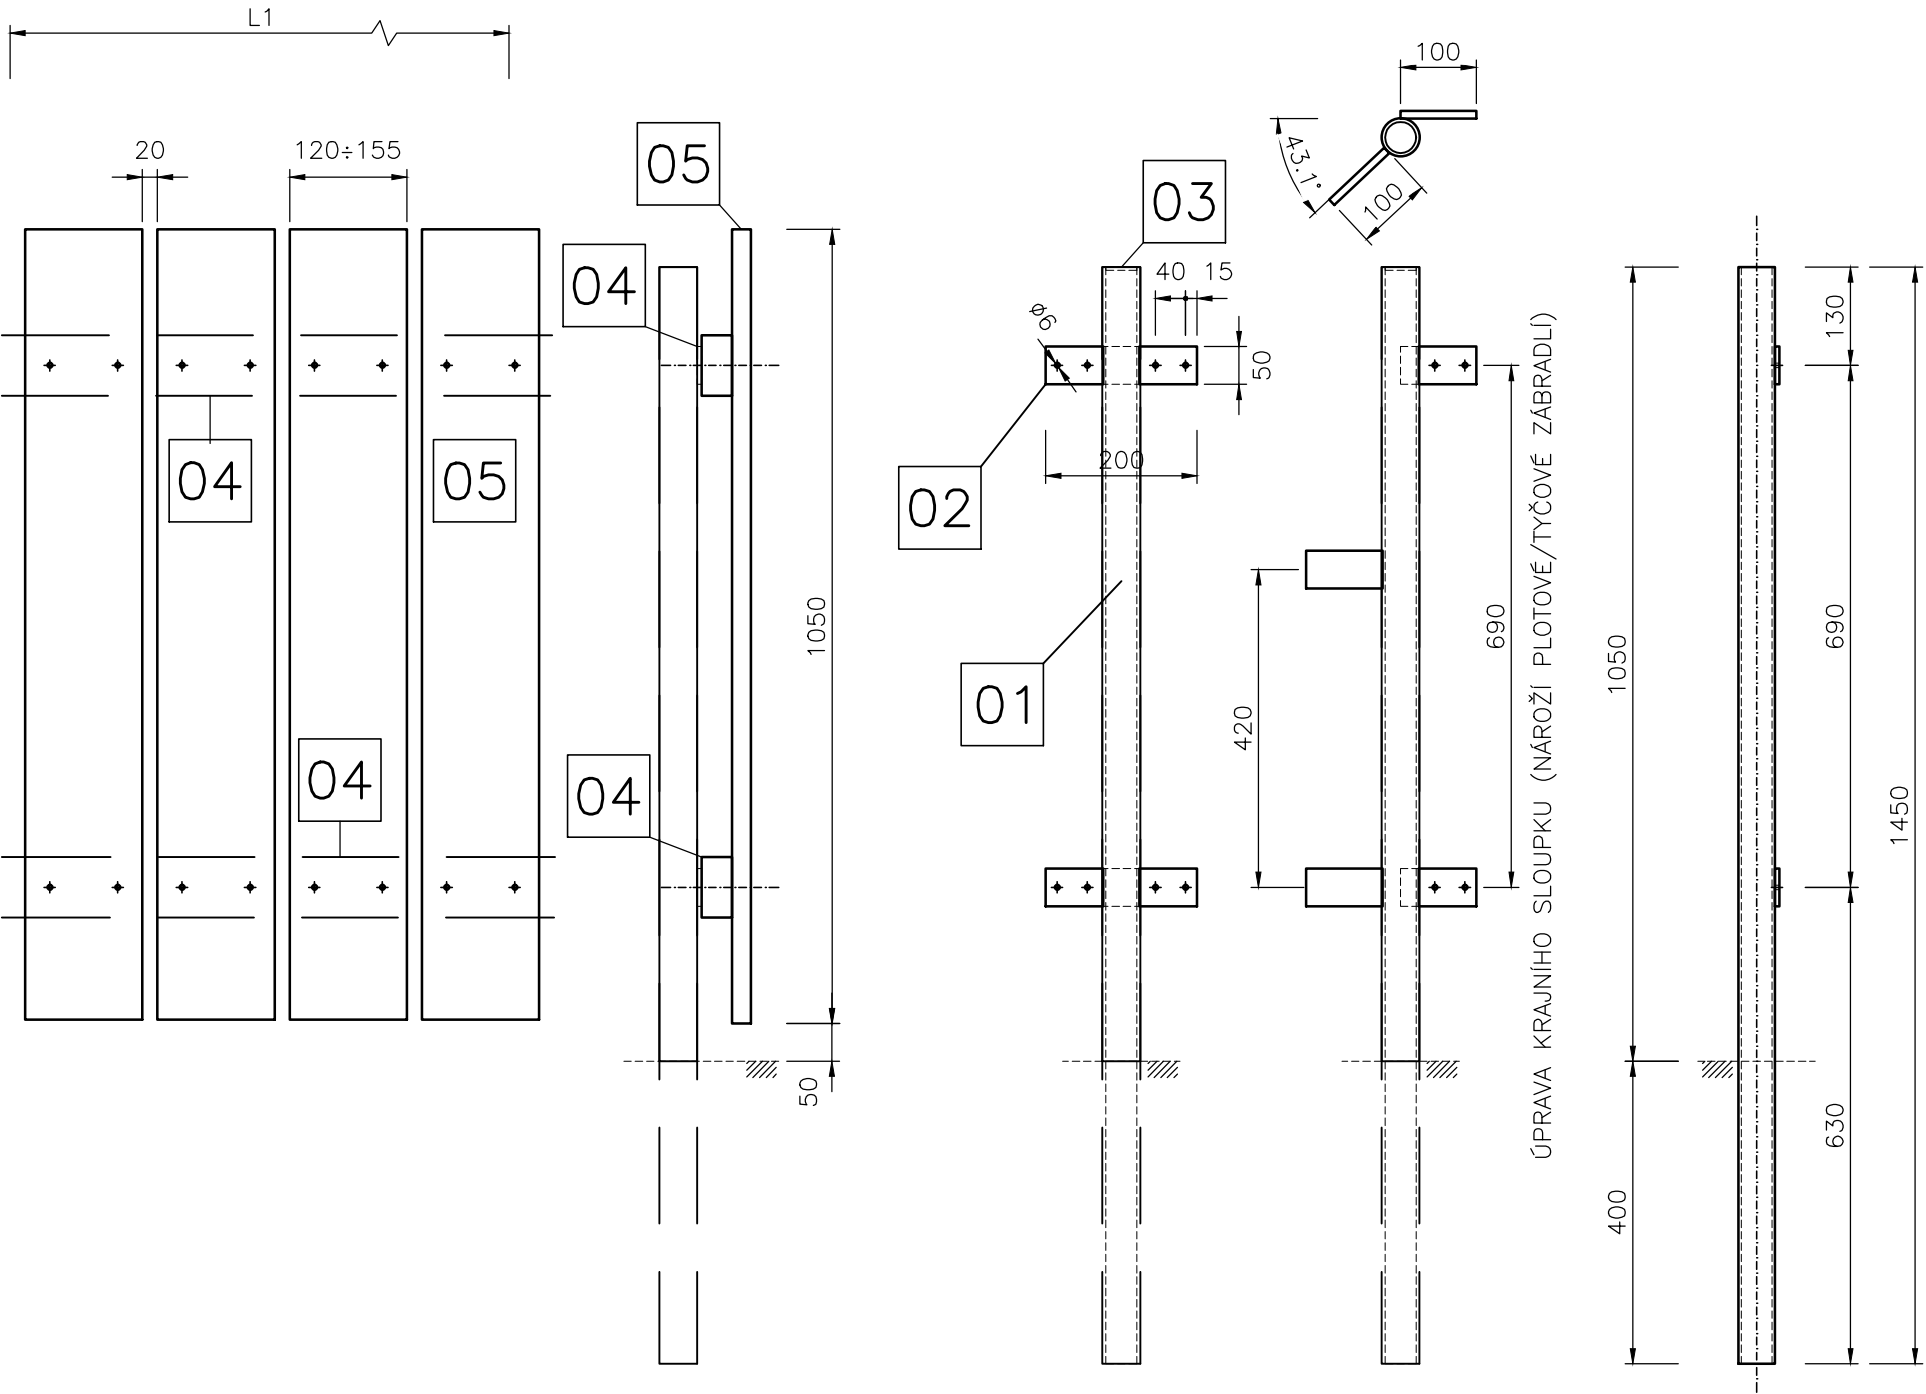


- POZN.1: POL.1÷3–ÚPRAVA POVRCHU OTRYSKÁNÍ NA Sa 2,5  
ŽÁROVÉ ZINKOVÁNÍ PONOREM TL.80µm
- POZN.2: OSOVÁ VZDÁLENOST SLOUPKŮ: 1450÷1600mm
- POZN.3: ŘEZIVO HOBLOVANÉ, LAK LAZUROVÝ ODSŤÍN  
TMAVÝ, PRO VNĚJŠÍ POUŽITÍ
- POZN.4: VÝROBNÍ DOKUMENTACI ZAJISTÍ ZHOTOVITEL

VÝPIS PRVKŮ

POZ.	POPIS	HMOT. 1 KS	KS	HMOT. CELK.	POZNÁMKA
	SLOUPEK ZÁBRADLÍ				ZINKOVÁNO
01	SLOUPEK TR.48x3,5–1450, OC. S235JR	5,57	1	5,57	
02	PŘÍLOŽKY TYČ PL.500x6–200, OC. S235	0,47	2	0,94	
03	ZÁSLEPKA TYČ PL.40x3–40	0,003	1	0	
	HMOTNOST CELK.1 KS			6,51	
04	PODÉLNÍK–ŘEZIVO JEHLIČNATÉ C24 HRANOL 40x80–L1				LAZURA VNĚJŠÍ
05	PLOTOVÉ DESKY–ŘEZIVO JEHLIČNATÉ C24 PRKNO HOBLOVANÉ 25x120÷155–1050				LAZURA VNĚJŠÍ

VÝŠKOVÝ SYSTÉM: Baltský p.v.

 <b>Mürabell</b> s.r.o. Hořejší 116 267 03 Hudčice			Paré:
Vypracoval: Ing.M.Müller	Zodp. projektant: Ing.M.Müller	Vedoucí projektu: Ing.M.Müller	
Investor: Povodí Ohře s.p., Chomutov			Stupeň: DSJ
Stavba: <b>MVE LOKET</b> <b>-LB A PB ZEĎ ODTOKOVÉHO KANÁLU</b> Dokumentace pro stavební povolení a realizaci			Datum: 12.2023
			Zak. č.: 10–2022
Příloha: <b>ZÁBRADLÍ PLOTOVÉ-SCHÉMA</b>			Měř.: 1:10
			Č. př.: <b>D.9.2</b>