


MVE JINDŘICHOV - STÍRACÍ STROJ
KATASTRÁLNÍ SITUAČNÍ VÝKRES
M 1:1000

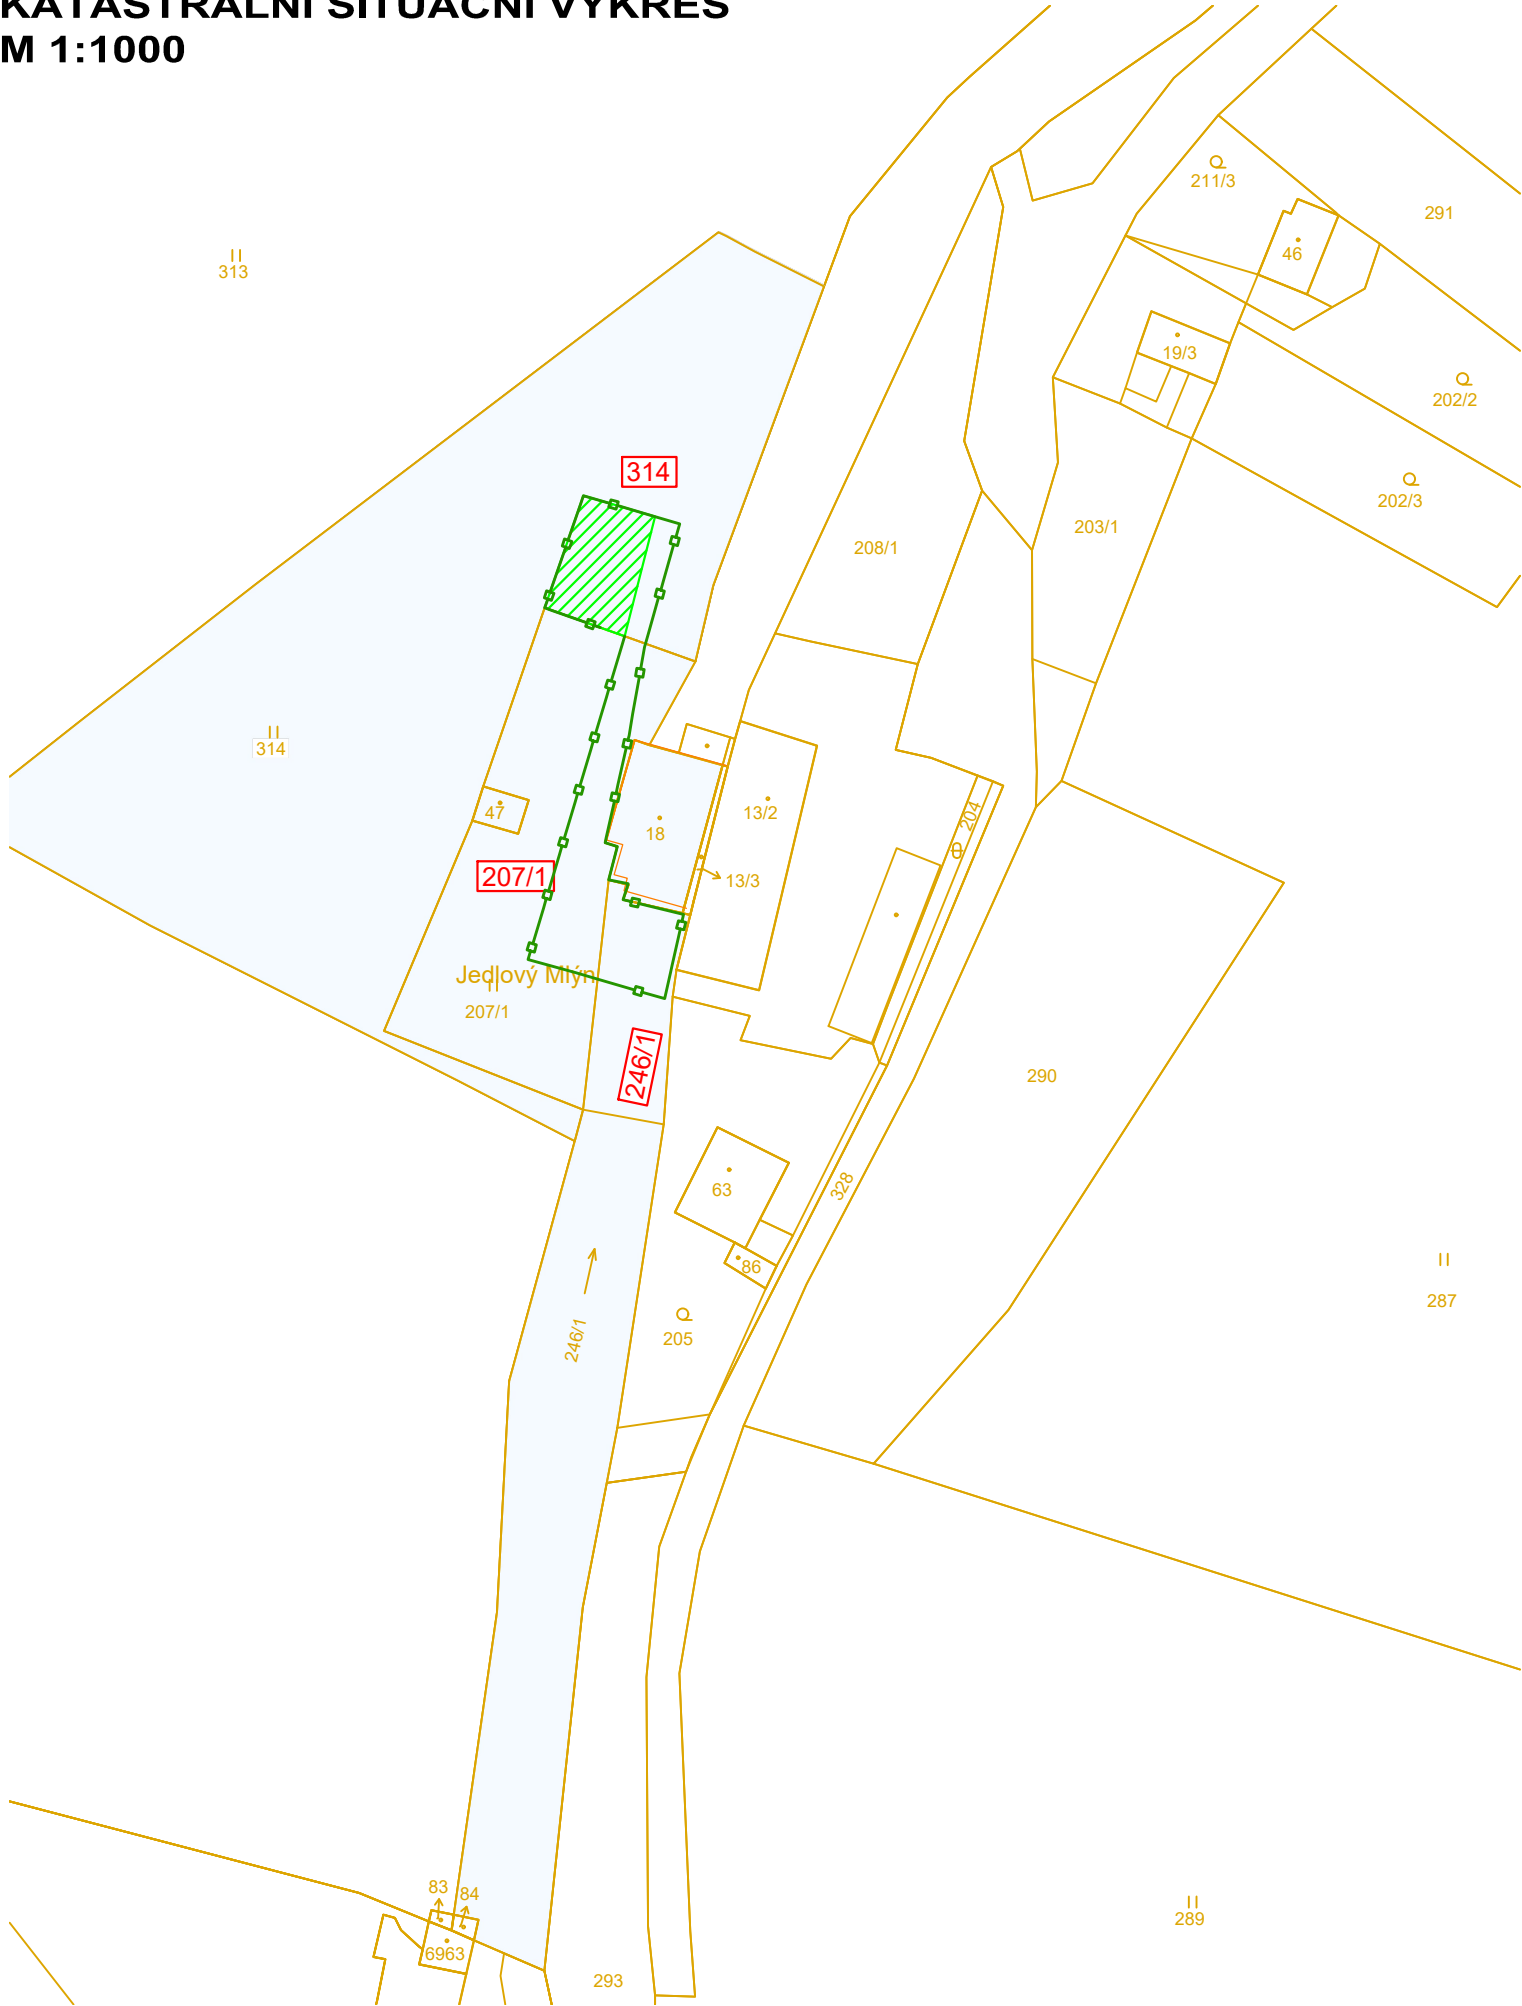

LEGENDA:

- 246/1 DOTČENÉ POZEMKY
- 246/1 ČÍSLA POZEMKŮ KN
- HRANICE POZEMKŮ KATASTRU NEMOVITOSTÍ
- ZAŘÍZENÍ STAVENIŠTĚ

- 0 m² HRANICE TRVALÉHO ZÁBORU
- 590 m² HRANICE DOČASNÉHO ZÁBORU
- ZÁBOR POZEMKŮ ZPF BUDE V TRVÁNÍ DO 6 MĚSÍCŮ


MAJETKOVÉ POMĚRY:

- POZEMKY POVODÍ OHŘE, státní podnik

VLASTNÍK	Č.POZ.	Č.LV.	VYJÁDŘENÍ VLASTNÍKA / DATUM / PODPIS
Česká republika, Právo hospodařit : Povodí Ohře, státní podnik, Bezručova 4219, 430 03 Chomutov	246/1, 207/1, 314	143	INVESTOR STAVBY

K. Ú. JINDŘICHOV U TRŠNIC [554481]

Výškový systém Balt p.v.				Souřadný systém S-JTSK			
3							
2							
1							
REVIZE	POPIS			DATUM	SCHVÁLIL		

Sweco a.s. Ústředí Praha Táborská 31, 140 16 Praha 4; praha@sweco.cz; www.sweco.cz				<div>SWECO</div> <div>Sustainable engineering and design</div>		
VYPRACOVAL	Ing. Netolický Bláha	HIP	Ing. Klimeš	T. KONTROLA	Ing. Klimeš	
PROJEKTANT	Ing. Netolický Bláha	ŘEDITEL DIVIZE	Ing. Matějček	DATUM	04/2025	
OBJEDNATEL	Povodí Ohře, státní podnik			OKRES	Cheb	
AKCE: <div>MVE Jindřichov - stírací stroj – projektová dokumentace (DSP/DPS)</div>				ČÍSLO ZAKÁZKY	12 2268 02 01	
				STUPEŇ	DPS	
				FORMÁT	2A4	
				MĚŘÍTKO	1:500	
				ARCHIVNÍ ČÍSLO	002084/25/1	
ČÁST STAVBY				SO/PS		
PŘÍLOHA: <div>Katastrální situační výkres</div>				ČÍSLO PŘÍLOHY	C.2	m
						1

Tato dokumentace včetně všech příloh (s výjimkou dat poskytnutých objednatelem) je duševním vlastnictvím akciové společnosti Sweco a.s. Objednatel této dokumentace je oprávněn ji využít k účelům vyplývajícím z uzavřené smlouvy bez jakéhokoliv omezení. Jiné osoby (jak fyzické, tak právnické) nejsou bez předchozího výslovného souhlasu objednatele oprávněny tuto dokumentaci ani její části jakkoli využívat, kopírovat (ani jiným způsobem rozmnožovat) nebo zpřístupnit dalším osobám.