


MVE JINDŘICHOV - STÍRACÍ STROJ
KOORDINAČNÍ SITUAČNÍ VÝKRES
M 1:1000

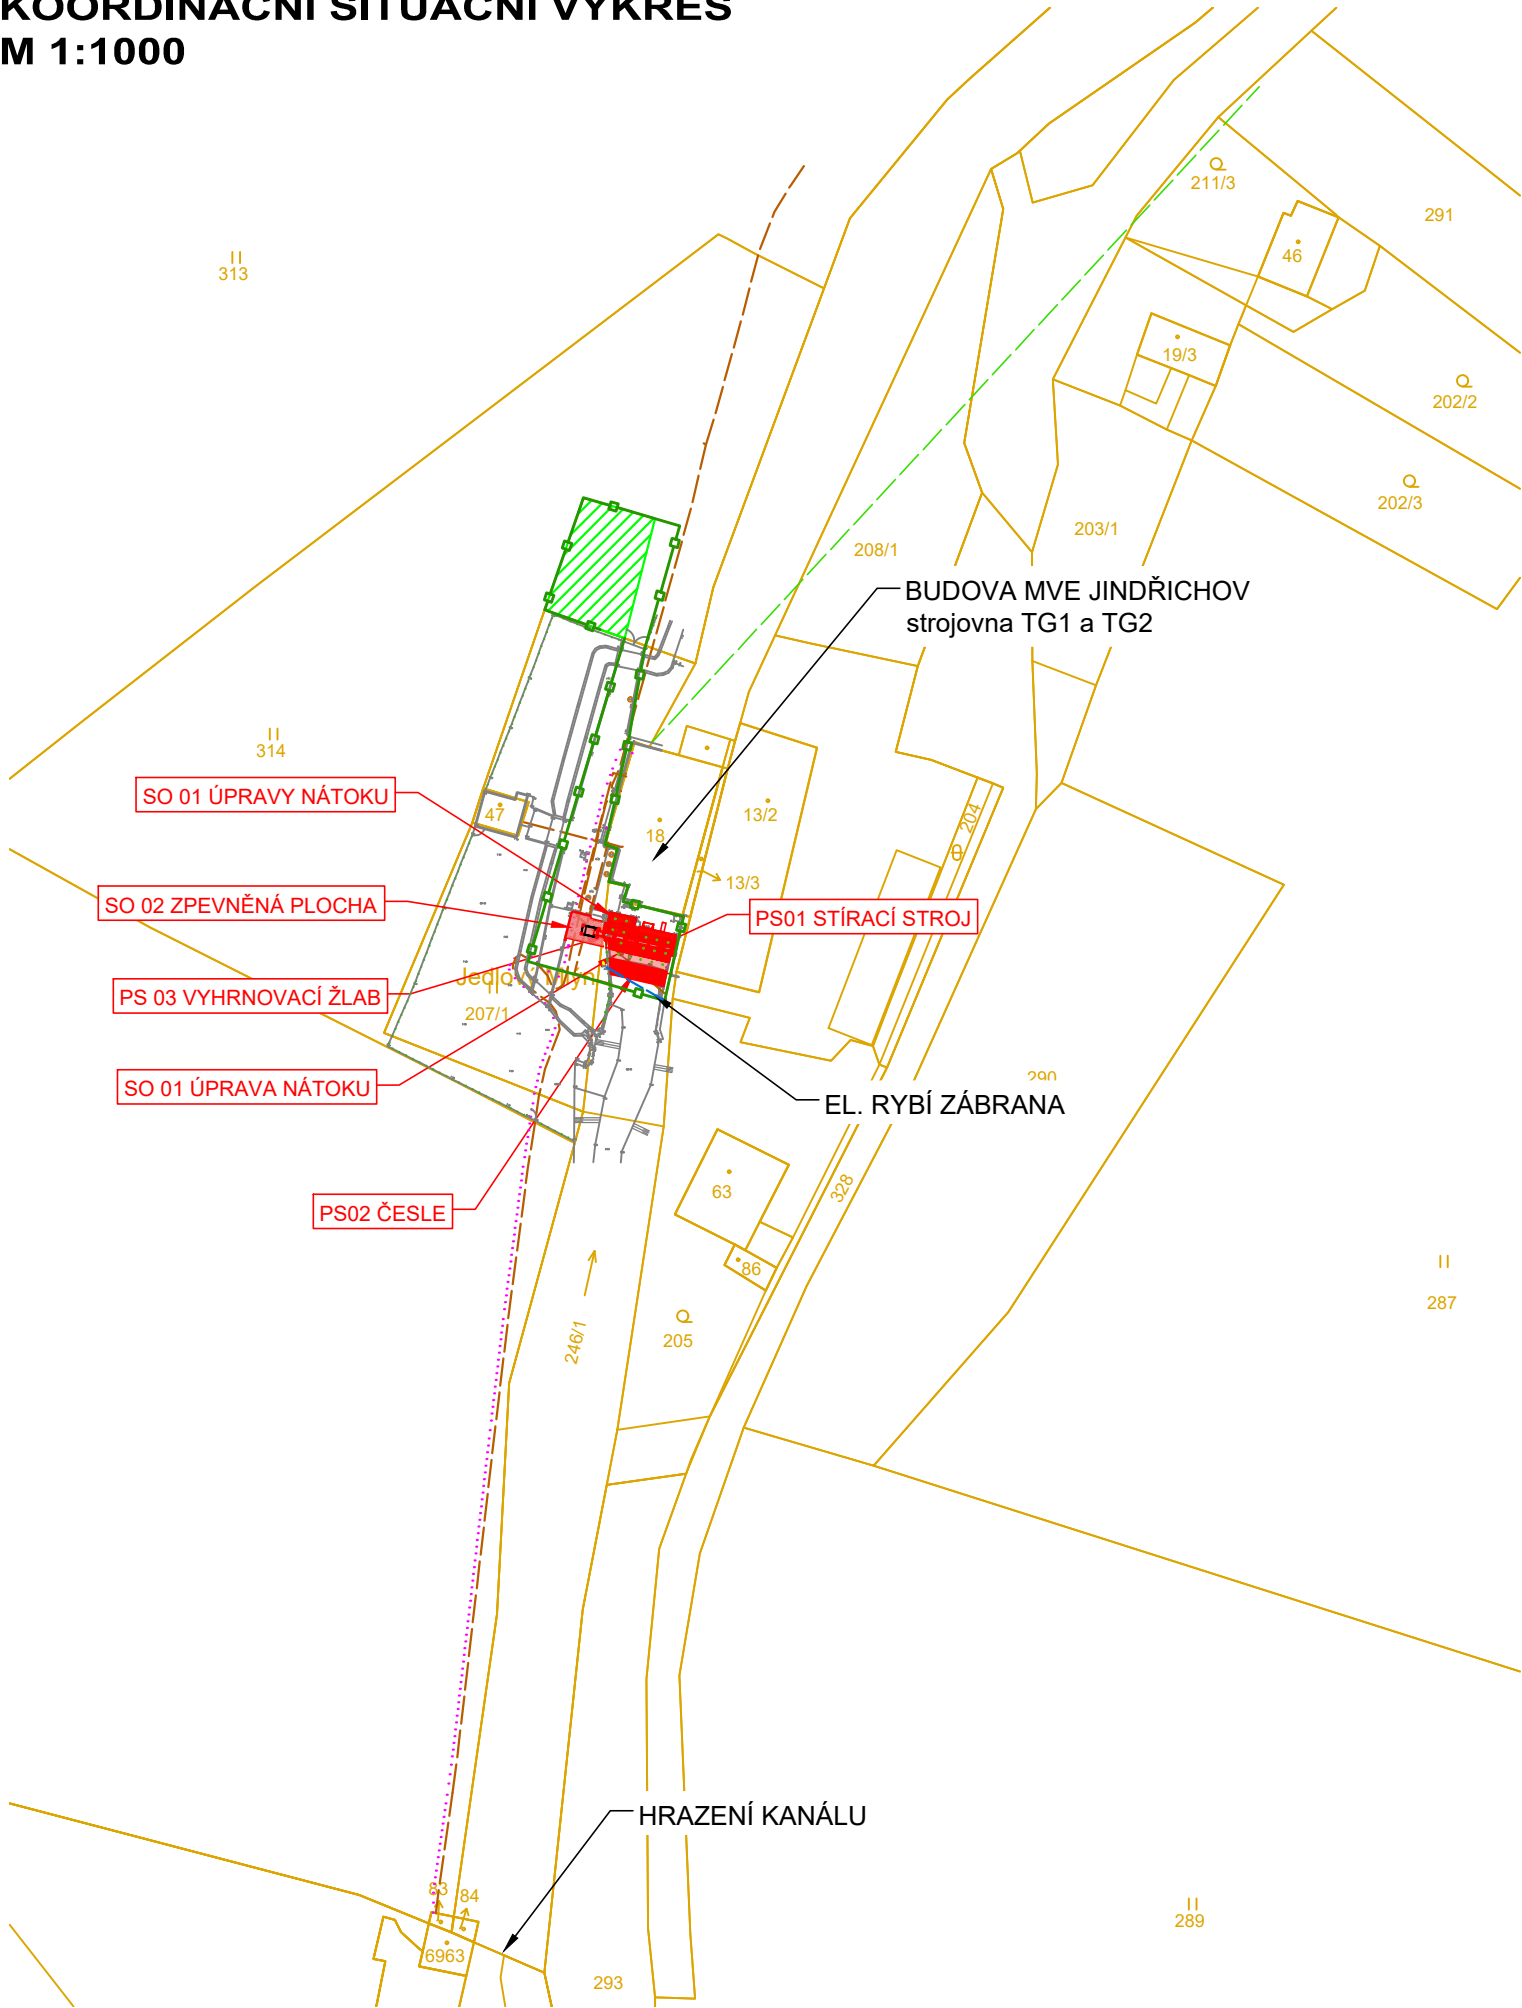

LEGENDA

- GEODETICKÉ ZAMĚŘENÍ

HRANICE PARCEL

246/1

ČÍSLA POZEMKŮ KN

NOVÉ KONSTRUKCE

PŘÍSTUP NA STAVENIŠTĚ
- STÁVAJÍCÍ INŽENÝRSKÉ SÍTĚ
- NADZEMNÍ SÍTĚ (CETIN a.s.)
- NADZEMNÍ VEDENÍ NN DO 1 kV (ČEZ DISTRIBUCE a.s.)
- PODZEMNÍ VEDENÍ NN
- DATOVÝ KABEL
- EL. RYBÍ OCHRANA

590 m²

DOČASNÝ ZÁBOR

0 m²

TRVALÝ ZÁBOR

SEZNAM STAVEBNÍCH OBJEKTŮ A PROVOZNÍCH SOUBORŮ

- SO 01 ÚPRAVY NÁTOKU

PS 01 STÍRACÍ STROJ

SO 02 ZPEVNĚNÁ PLOCHA


PS 02 ČESLE

PS 03 VYHRNOVACÍ ŽLAB

Výškový systém Balt p.v.

Souřadný systém S-JTSK

3			
2			
1			
REVIZE	POPIS	DATUM	SCHVÁLIL

Sweco a.s. Ústředí Praha Táborská 31, 140 16 Praha 4; praha@sweco.cz; www.sweco.cz				<div>SWECO</div> <div>Sustainable engineering and design</div>		
VYPRACOVAL	Ing. Netolický Bláha	HIP	Ing. Klimeš	T. KONTROLA	Ing. Klimeš	
PROJEKTANT	Ing. Netolický Bláha	ŘEDITEL DIVIZE	Ing. Matějček	DATUM	04/2025	
OBJEDNATEL	Povodí Ohře, státní podnik			OKRES	Cheb	
AKCE: MVE Jindřichov - stírací stroj – projektová dokumentace (DSP/DPS)				ČÍSLO ZAKÁZKY	12 2268 02 01	
				STUPEŇ	DPS	
				FORMÁT	2A4	
				MĚŘÍTKO	1:1000	
				ARCHIVNÍ ČÍSLO	002174/25/1	
ČÁST STAVBY				SO/PS		
PŘÍLOHA: Koordinační situační výkres				ČÍSLO PŘÍLOHY	C. 3	I
						1

Tato dokumentace včetně všech příloh (s výjimkou dat poskytnutých objednatelem) je duševním vlastnictvím akciové společnosti Sweco a.s. Objednatel této dokumentace je oprávněn ji využít k účelům vyplývajícím z uzavřené smlouvy bez jakéhokoliv omezení. Jiné osoby (jak fyzické, tak právnické) nejsou bez předchozího výslovného souhlasu objednatele oprávněny tuto dokumentaci ani její části jakkoli využívat, kopírovat (ani jiným způsobem rozmnožovat) nebo zpřístupnit dalším osobám.