

TENTO VÝKRES NENAHAZUJE DÍLENSKOU DOKUMENTACÍ !


PROTIKOROZNÍ OCHRANA:

ŽÁROVÉ ZINKOVÁNÍ PONOREM


- stupeň korozní agresivity dle ČSN EN ISO 14713-1 C3 - střední
- požadovaná životnost velmi dlouhá ≥ 20 let (VH)
- uvedenou normou předepsaná minimální tloušťka povlaku 85 μm
- konstrukci opatřit technologickými otvory pro odtok zinku a zajistit ochranu závitů

KONSTRUKCI PŘÍZPŮSOBIT FINÁLNÍMU ZAMĚŘENÍ STÍRACÍHO STROJE. SPOJOVACÍ MATERIÁL LITÝCH ROŠTŮ VOLIT DLE DOPORUČENÍ DODAVATELE. OBVODOVÉ NOSNÍKY U ODNÍMATELNÉHO DÍLU VYBAVIT PRVKY PRO KOTVENÍ ZVOLENÉHO SPOJOVACÍHO MATERIÁLU. MONTÁŽNÍ SPÁRA MEZI ROŠTY JE 5mm.


15	SPOJOVACÍ MATERIÁL M16		POZINK		1	15.0
14	LITÝ ROŠT (11,5 m2)		KOMPOZIT		1	225.0
13	ZÁVITOVÁ TYČ M16x200				24	0.4
12	P 10-80x80	ČSN 42 5310	S235J2		4	0.5
11	L 100x10-200	ČSN 42 5545	S235J2		2	3.0
10	P 8-50x80	ČSN 42 5310	S235J2		28	0.2
9	P 10-100x100	ČSN 42 5310	S235J2		2	0.9
8	L 100x65x8-1002	ČSN 42 5545	S235J2		4	10.0
7	L 100x65x8-715	ČSN 42 5545	S235J2		10	7.3
6	L 100x65x8-600	ČSN 42 5545	S235J2		1	6.0
5	L 100x65x8-3530	ČSN 42 5545	S235J2		1	35.1
4	L 100x65x8-4840	ČSN 42 5545	S235J2		1	48.1
3	IPE 200-3635	EN 10 365	S235J2		1	81.4
2	UPE 200-1735	EN 10 365	S235J2		1	40.0
1	UPE 200-9220	EN 10 365	S235J2		1	211.4
poz.	název - rozměr	polotovar	materiál	číslo výkresu	kusů	hmot.
REVIZE	ZMĚNA	DATUM	PODPIS	ČÍSLO SESTAVY	HMOTNOST kg	
				POZICE	800,0	

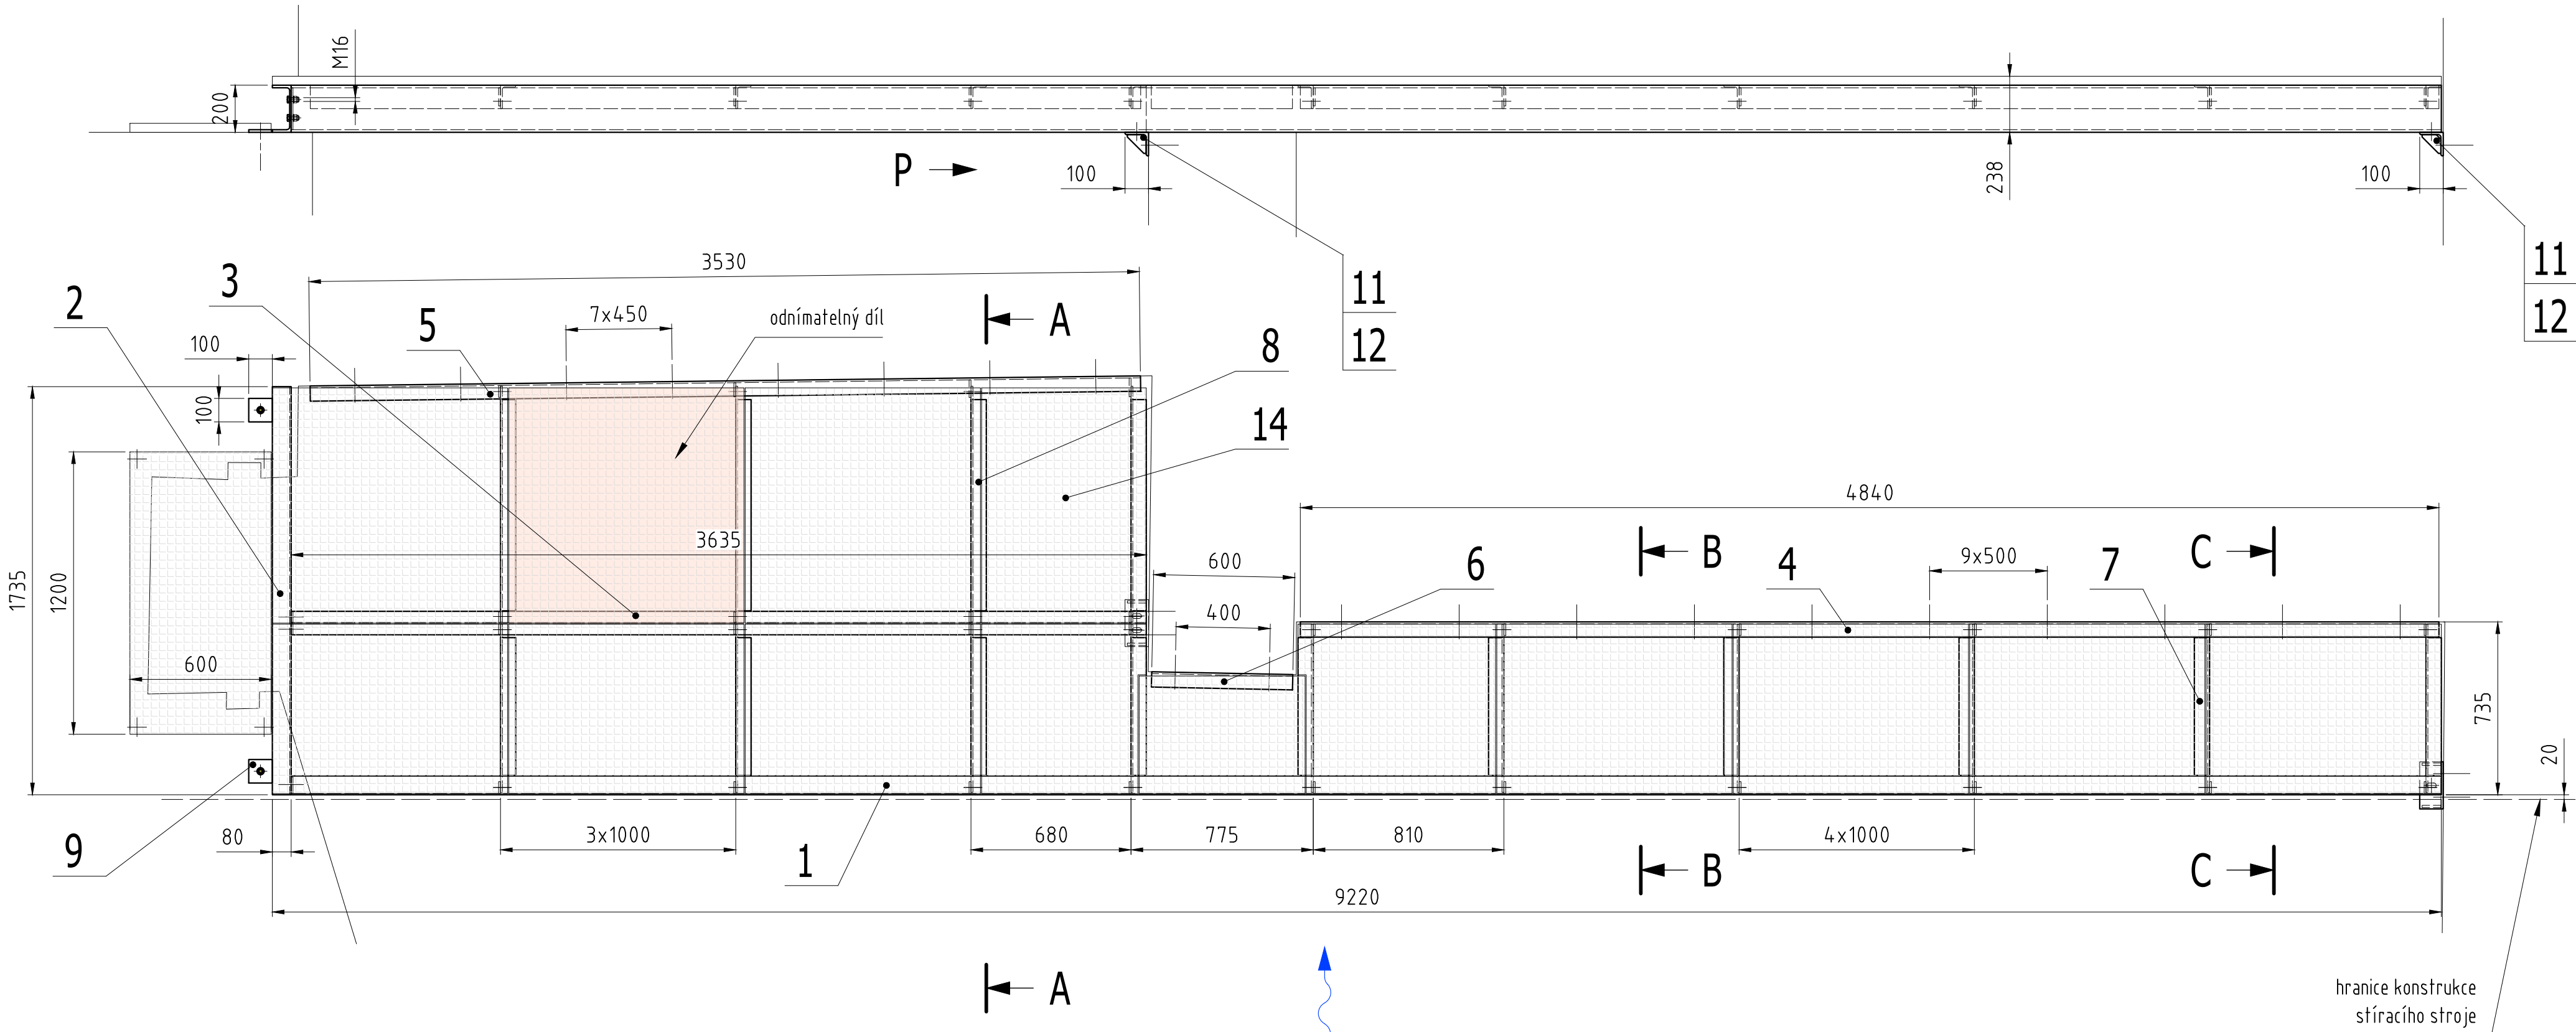


A-A (1:10)

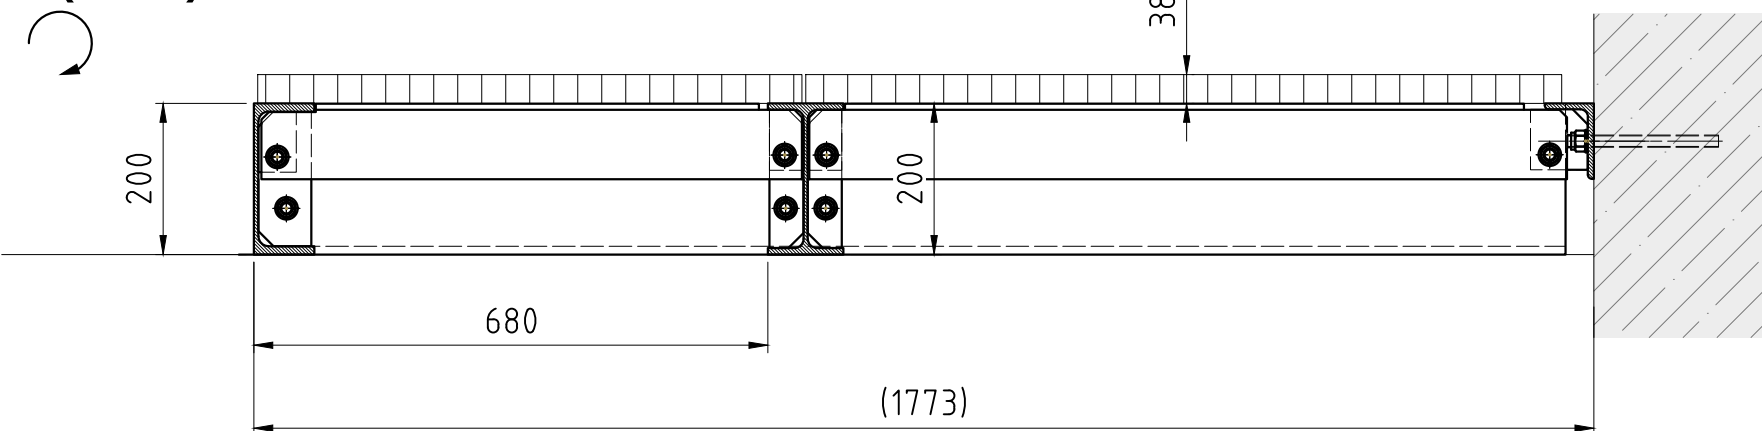


B-B (1:10)

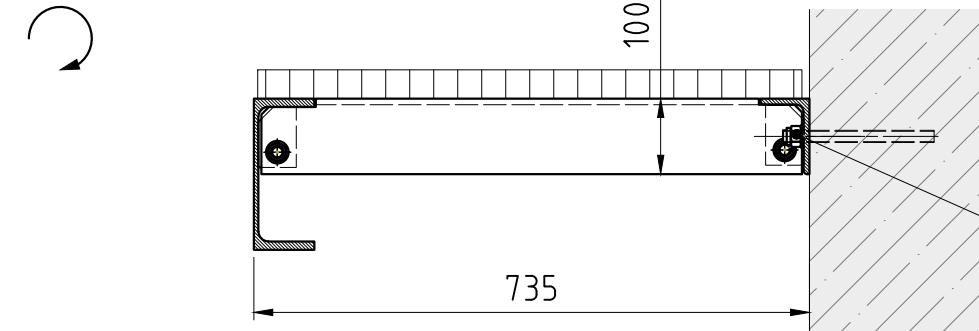

C-C (1:10)

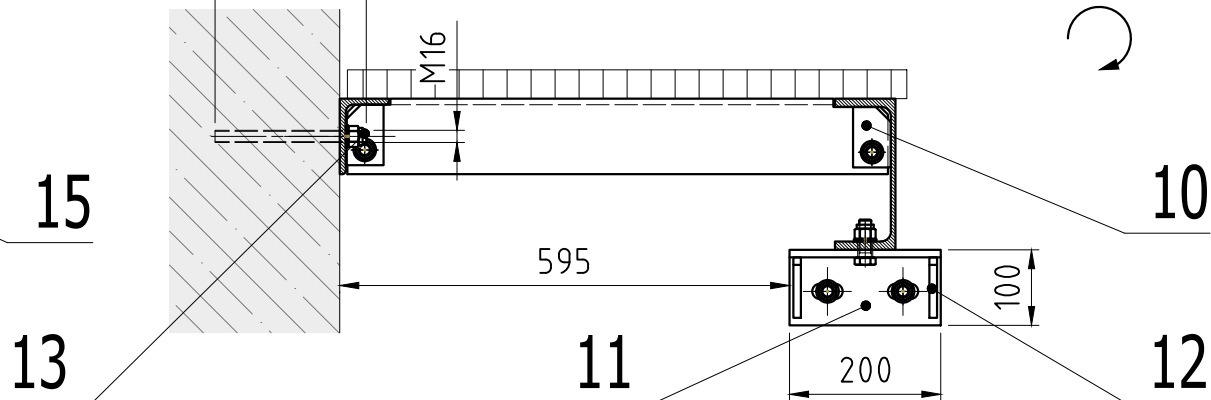

P (1:5)

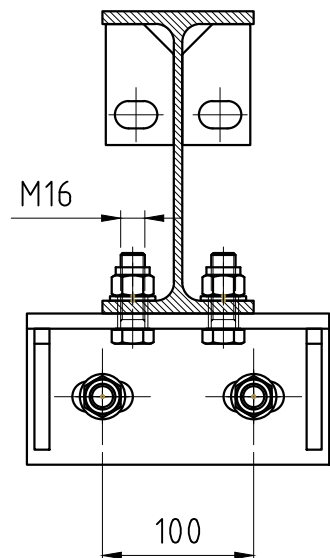

Výškový systém Balt p.v.

3			
2			
1			
REVIZE	POPIS	DATUM	SCHVÁLIL

Sweco a.s. Ústředí Praha Táborská 31, 140 16 Praha 4; praha@sweco.cz; www.sweco.cz				<div>SWECO</div> <div>Sustainable engineering and design</div>	
VYPRACOVAL	Ing. Netolický Bláha	HIP	Ing. Klimeš	T. KONTROLA	
PROJEKTANT	Ing. Netolický Bláha	ŘEDITEL DIVIZE	Ing. Matějček	DATUM	04/2025
OBJEDNATEL	AKCE: <div>MVE Jindřichov – stírací stroj – projektová dokumentace (DSP/DPS)</div>			OKRES	Cheb
				ČÍSLO ZAKÁZKY	12 2268 02 01
				STUPEŇ	DPS
				FORMÁT	8xA4
				MĚŘITKO	1:20
				ARCHIVNÍ ČÍSLO	002523/25/1
ČÁST STAVBY	Úpravy nátoku			SO/PS	SO 01
PŘÍLOHA:	Ocelová konstrukce pochozího roštu			ČÍSLO PŘÍLOHY	D.1.2.b.10
					f 1

Tato dokumentace včetně všech příloh (s výjimkou dat poskytnutých objednatelem) je duševním vlastnictvím akciové společnosti Sweco a.s. Objednatel této dokumentace je oprávněn ji využít k účelům vyplvajícím z uzavřené smlouvy bez jakéhokoli omezení. Jiné osoby (jak fyzické, tak právnické) nejsou bez předchozího výslovného souhlasu objednatele oprávněny tuto dokumentaci ani její části jakkoli využívat, kopírovat (ani jiným způsobem rozmnožovat) nebo zpřístupnit dalším osobám.