


MVE JINDŘICHOV - STÍRACÍ STROJ  
SITUACE BOURÁNÍ, DEMONTÁŽE A VÝKOPŮ  
M 1:50

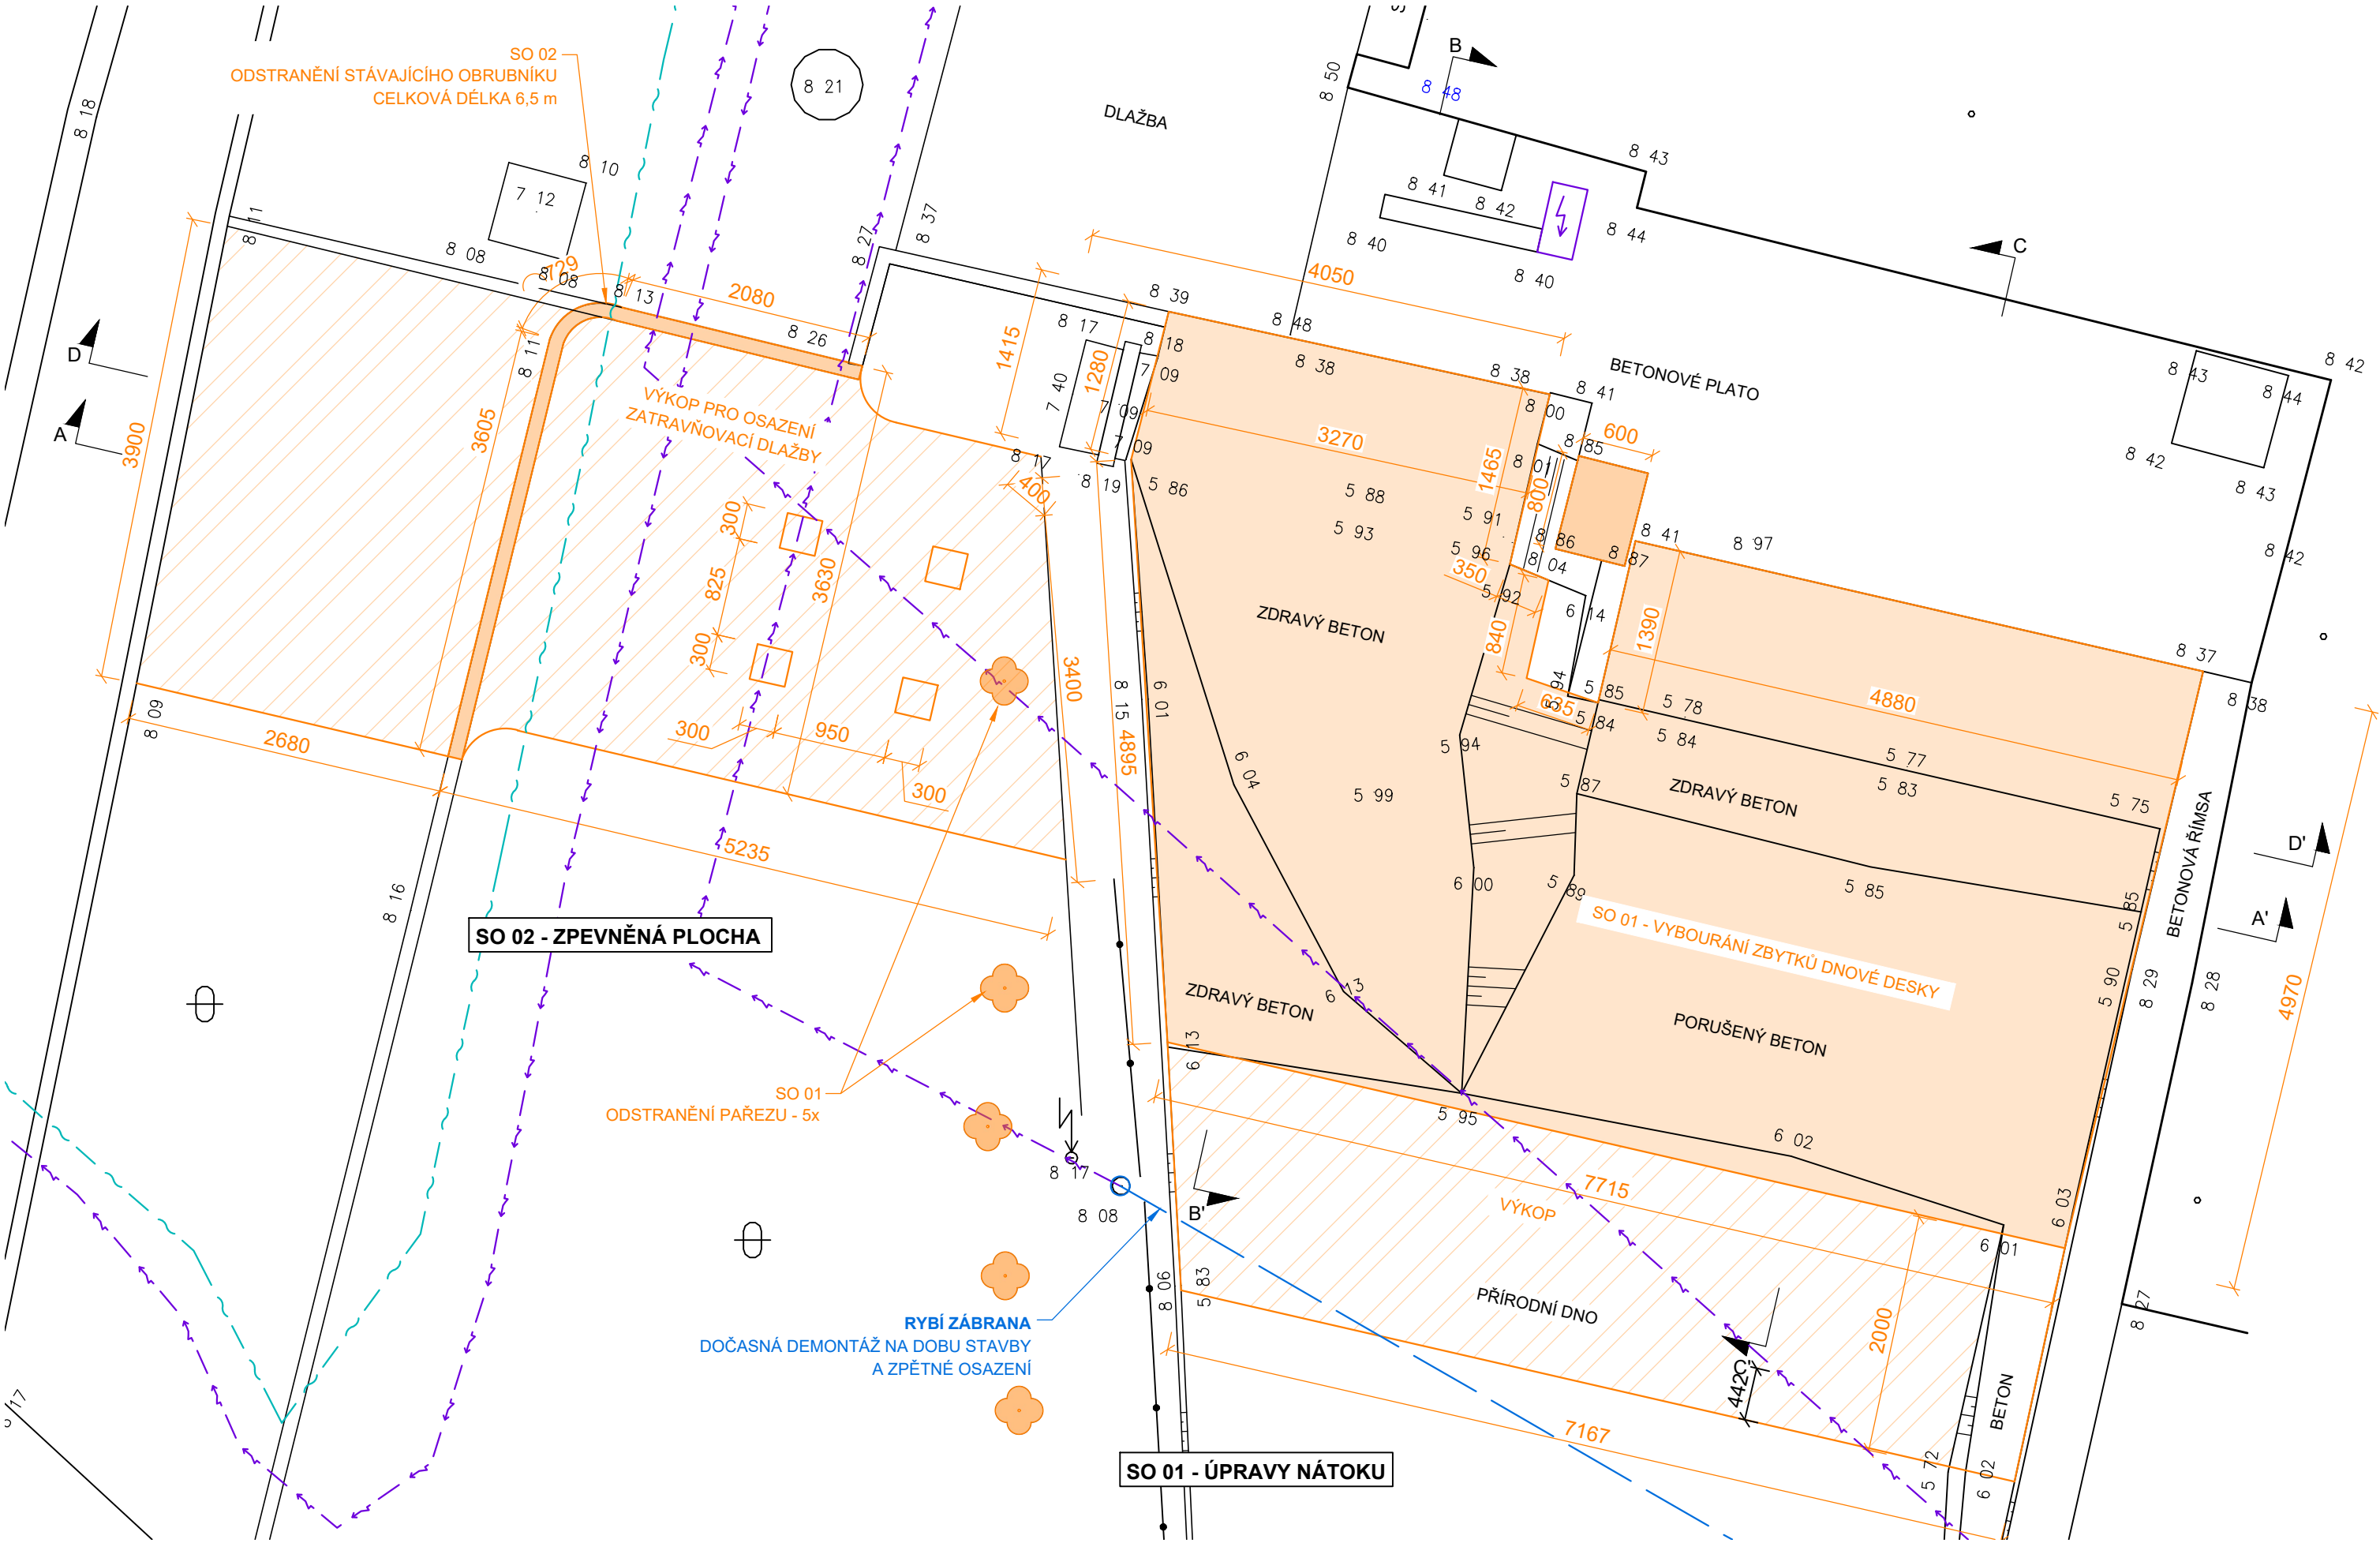


- LEGENDA
- BOURÁNÍ
  - VÝKOPOVÉ PRÁCE
  - STÁVAJÍCÍ KONSTRUKCE
  - BOURÁNÍ / VÝKOPOVÉ PRÁCE
  - DEMONTÁŽ OCELOVÝCH KONSTRUKCÍ
  - PODZEMNÍ VEDENÍ NN
  - DATOVÝ KABEL
  - EL. RYBÍ OCHRANA

V PŘÍPADĚ, ŽE BĚHEM PRACÍ DOJDE KE KOLIZI SE STÁVAJÍCÍMI SÍTĚMI BUDOU TYTO SÍTĚ PŘELOŽENY DO VĚTŠÍ HLOUBKY SE ZACHOVÁNÍM STÁVAJÍCÍ TRASY

Výškový systém Balt p.v.		Souřadný systém S-JTSK	
3			
2			
1			
REVIZE	POPIS	DATUM	SCHVÁLIL

3			
2			
1			
REVIZE	POPIS	DATUM	SCHVÁLIL

<div>Sweco a.s. Ústředí Praha</div> <div>Táborská 31, 140 16 Praha 4; praha@sweco.cz; www.sweco.cz</div>				<div></div>		
VYPRACOVAL	Ing. Netolický Bláha	HIP	Ing. Klimeš	T. KONTROLA	Ing. Klimeš	
PROJEKTANT	Ing. Netolický Bláha	ŘEDITEL DIVIZE	Ing. Matějček	DATUM	04/2025	
OBJEDNATEL	Povodí Ohře, státní podnik			OKRES	Cheb	
AKCE: <div>MVE Jindřichov - stírací stroj</div> <div>– projektová dokumentace (DSP/DPS)</div>				ČÍSLO ZAKÁZKY	12 2268 02 01	
				STUPEŇ	DPS	
				FORMÁT	3A4	
				MĚŘÍTKO	1:50	
				ARCHIVNÍ ČÍSLO	002085/25/1	
ČÁST STAVBY	Úpravy nátoku, Zpevněná plocha			SO/PS	SO 01,02	
PŘÍLOHA: <div>Situace bourání, demontáže a výkopů</div>				ČÍSLO PŘÍLOHY	D.1.2.b.1	ae
						1

Tato dokumentace včetně všech příloh (s výjimkou dat poskytnutých objednatelem) je duševním vlastnictvím akciové společnosti Sweco a.s. Objednatel této dokumentace je oprávněn ji využít k účelům vyplývajícím z uzavřené smlouvy bez jakéhokoliv omezení. Jiné osoby (jak fyzické, tak právnické) nejsou bez předchozího výslovného souhlasu objednatele oprávněny tuto dokumentaci ani její části jakkoli využívat, kopírovat (ani jiným způsobem rozmnožovat) nebo zpřístupnit dalším osobám.