

MVE JINDŘICHOV - STÍRACÍ STROJ
PODROBNÁ SITUACE
M 1:50


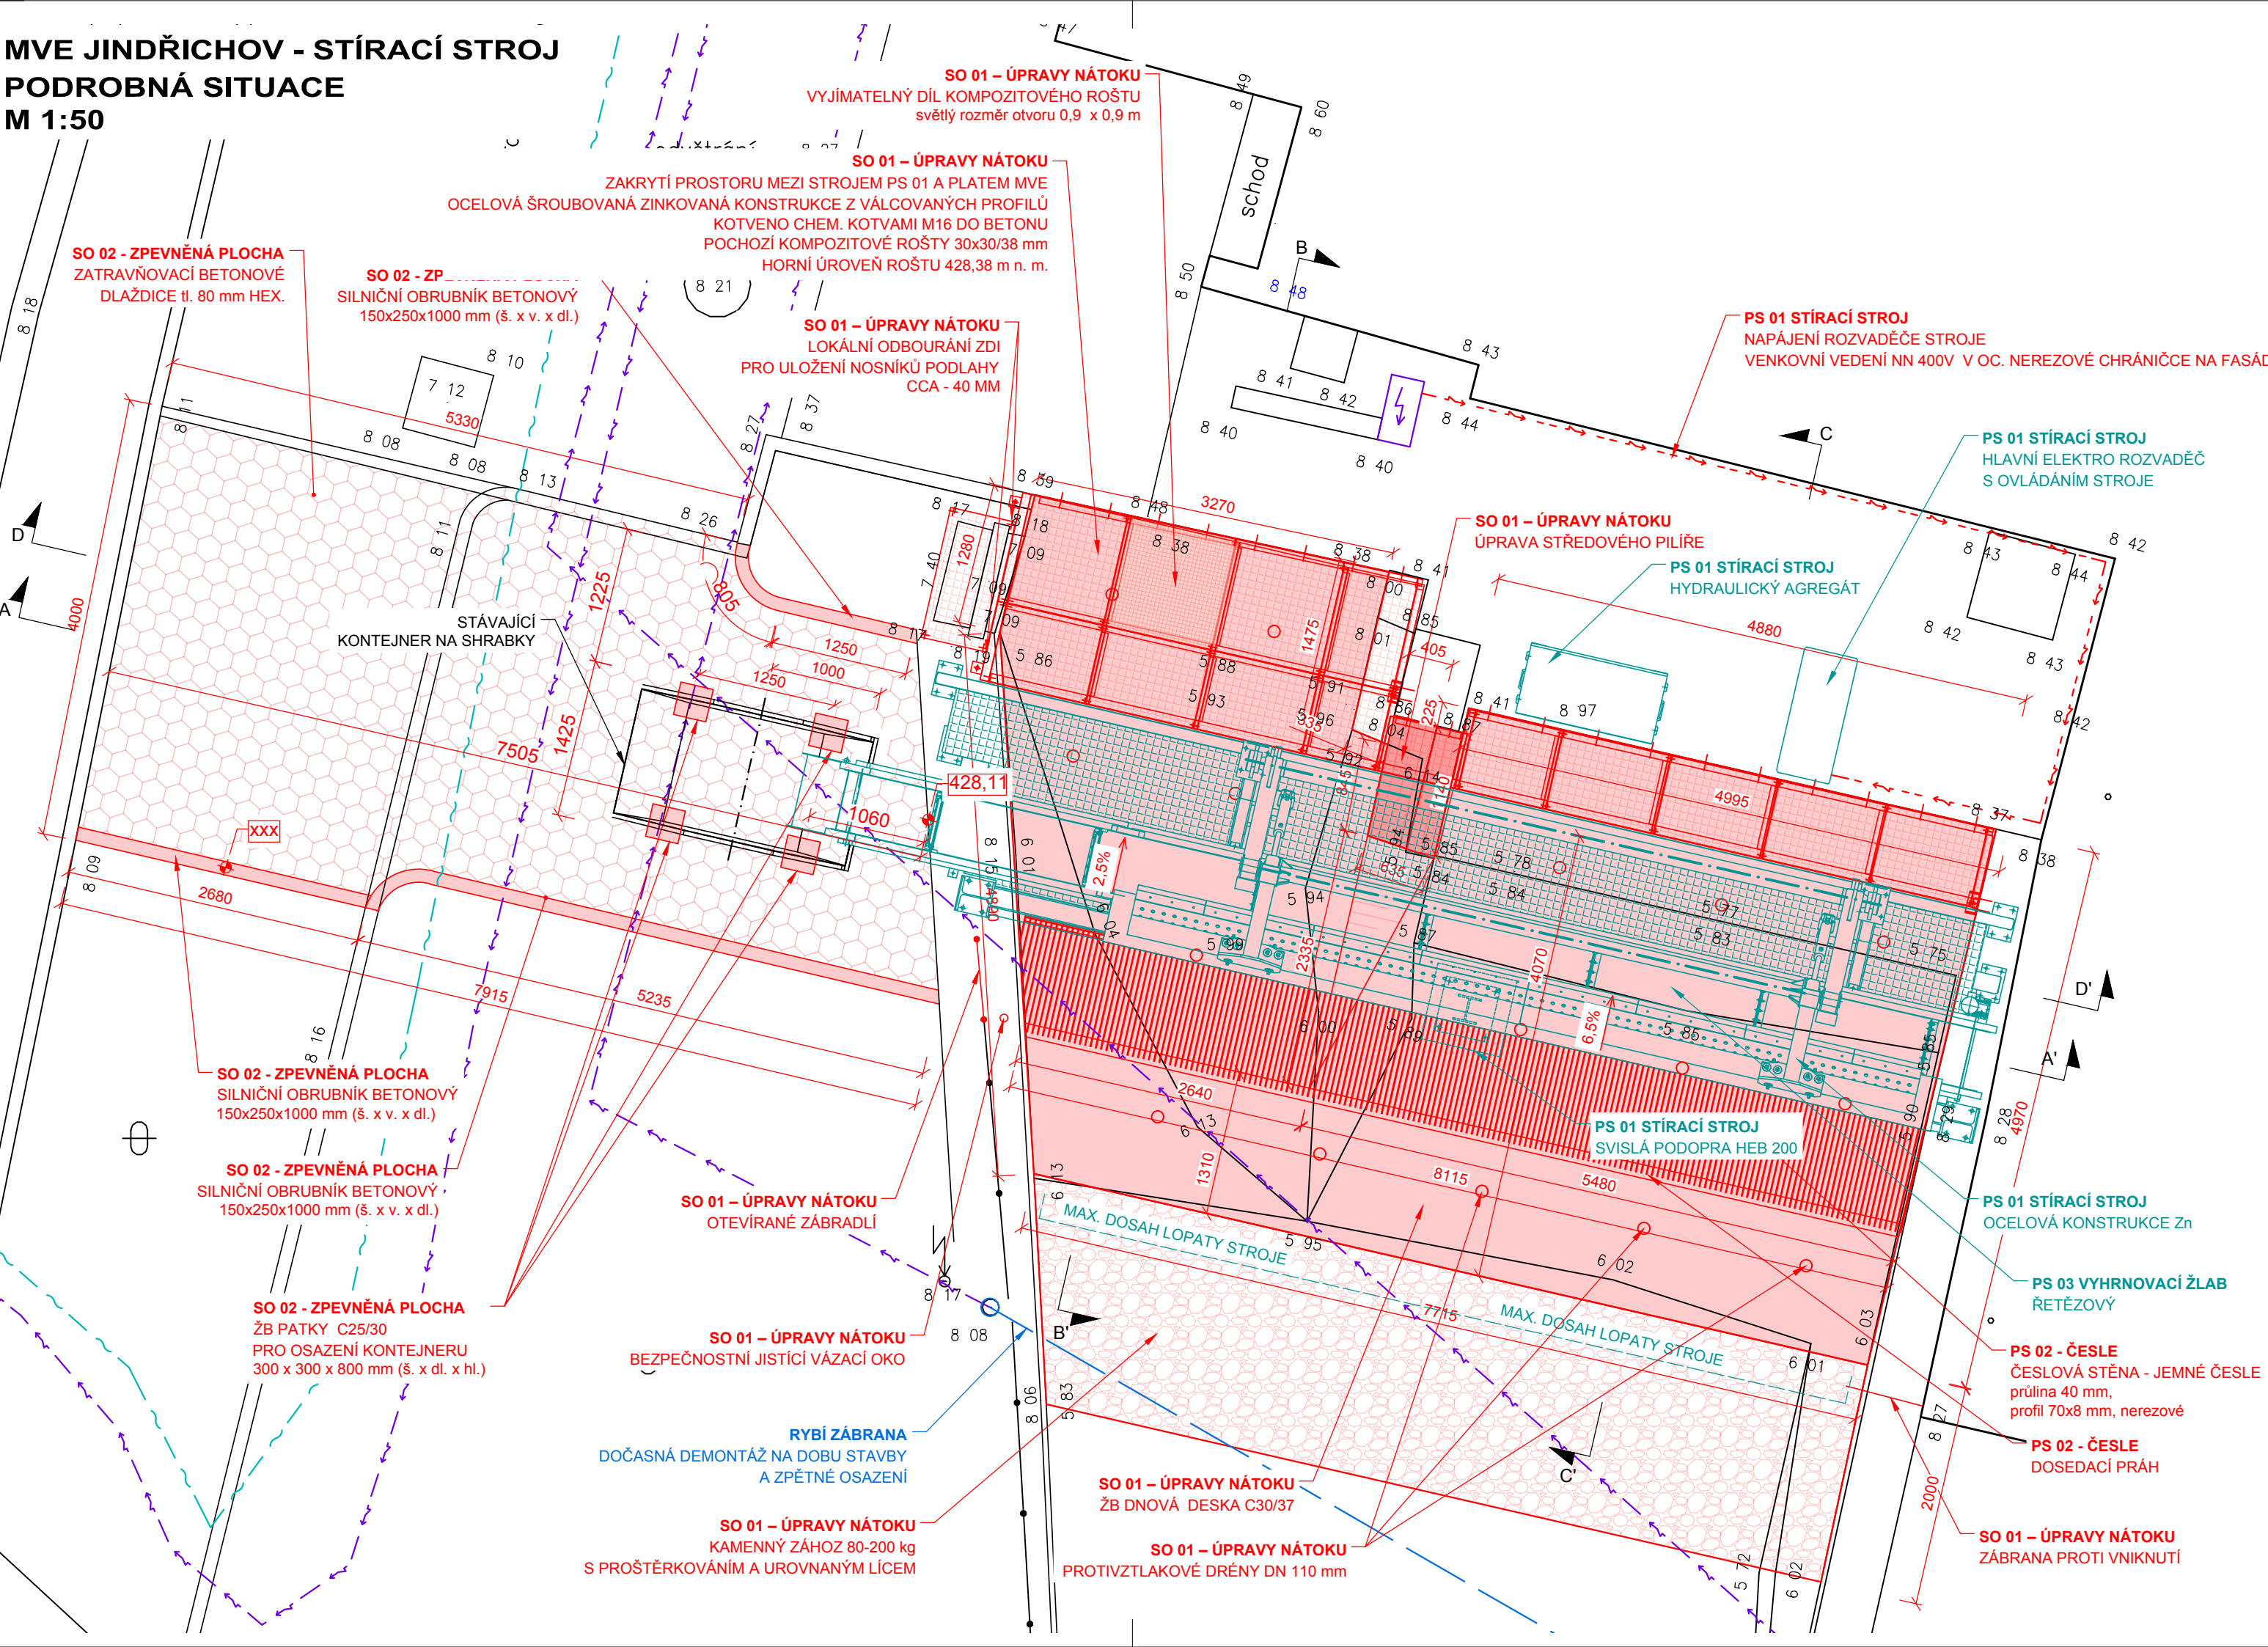


SCHÉMA OBRUBY ZPEVNĚNÉ PLOCHY
M 1:50

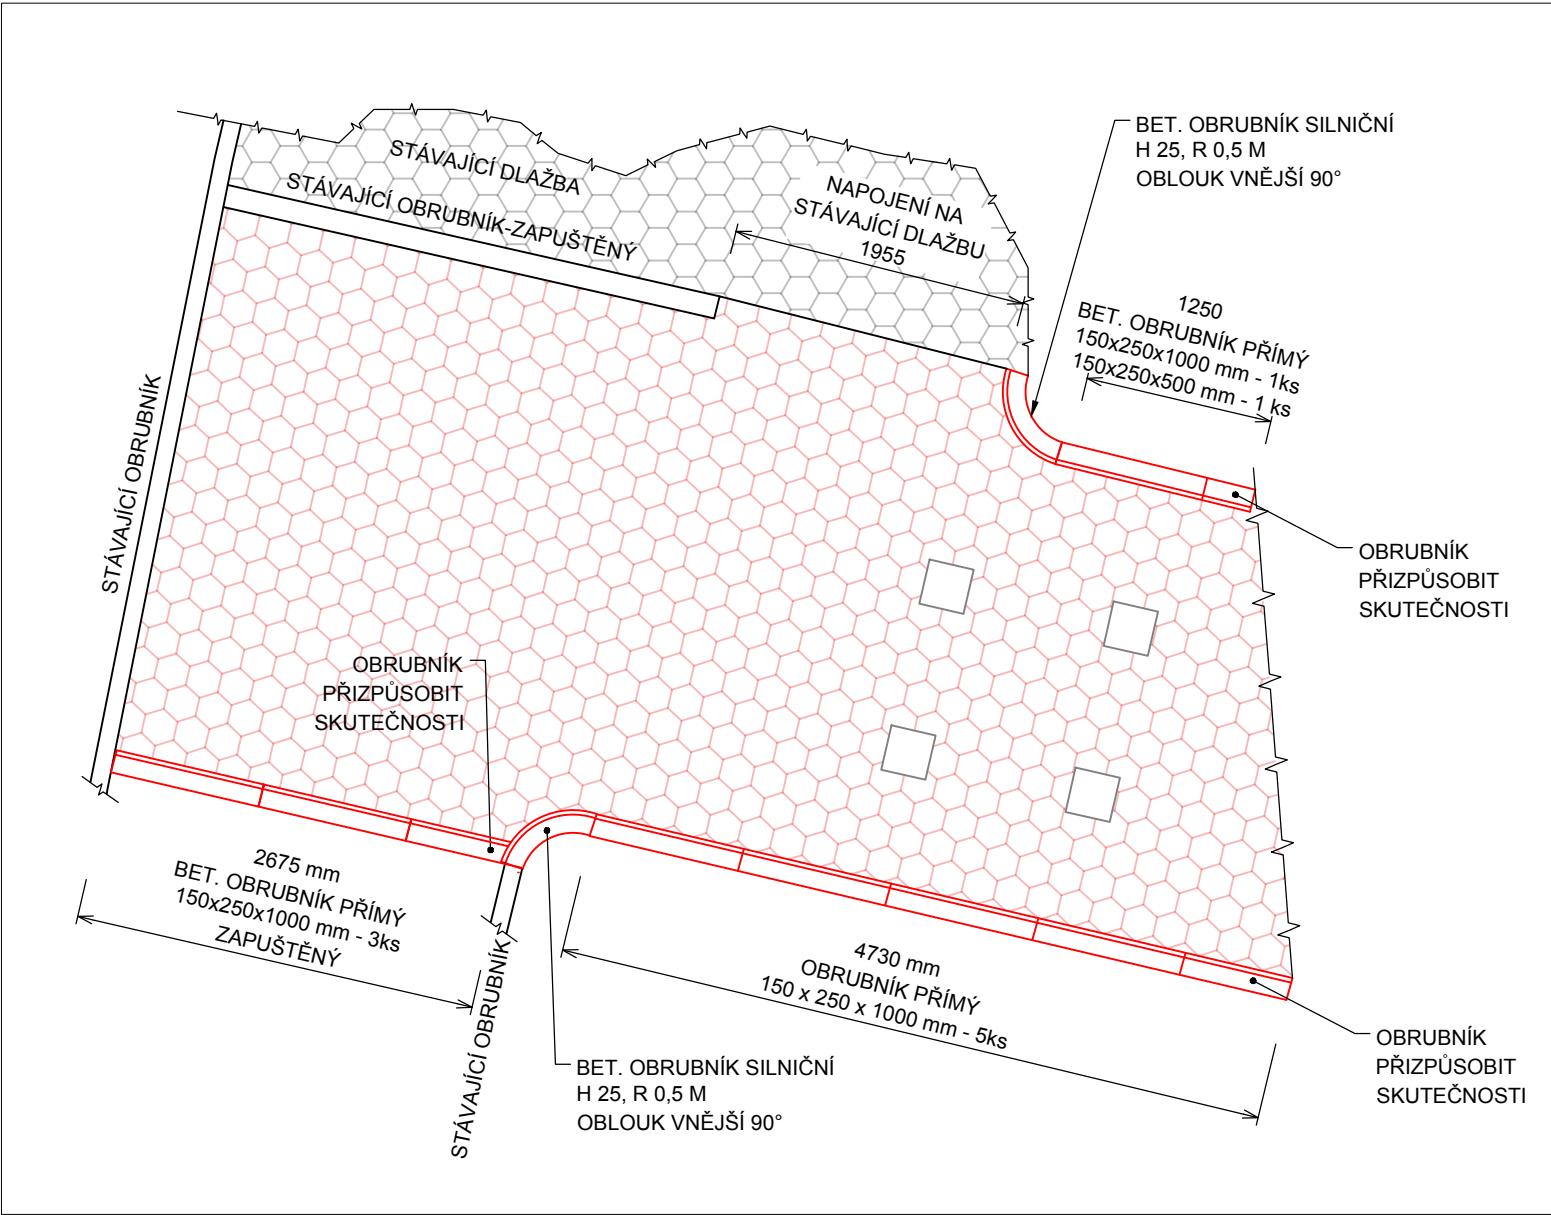

LEGENDA - MATERIÁL


- BETONOVÉ A ŽELEZOBETONOVÉ KONSTRUKCE
- LITÉ KOMPOZITOVÉ ROŠTY PROTISKLUZOVÉ 30x30/38
- BETONOVÉ ZATRAVŇOVACÍ TVÁRNICE
- KAMENNÝ ZÁHOZ

LEGENDA

- DNEŠNÍ KONSTRUKCE
- NOVÉ KONSTRUKCE
- NOVÉ KONSTRUKCE STOJE PS 01 A ŽLABU PS 03
- PODZEMNÍ VEDENÍ NN
- DATOVÝ KABEL
- EL. RYBÍ OCHRANA

V PŘÍPADĚ, ŽE BĚHEM PRACÍ DOJDE KE KOLIZI SE STÁVAJÍCÍMI SÍTĚMI BUDOU TYTO SÍTĚ PŘELOŽENY DO VĚTŠÍ HLOUBKY SE ZACHOVÁNÍM STÁVAJÍCÍ TRASY

Výškový systém Balt p.v.		Souřadný systém S-JTSK	
3			
2			
1			
REVIZE	POPIS	DATUM	SCHVÁLIL

<div>Sweco a.s. Ústředí Praha</div> <div>Táborská 31, 140 16 Praha 4; praha@sweco.cz; www.sweco.cz</div>				<div>SWECO</div> <div>Sustainable engineering and design</div>	
VYPRACOVAL	Ing. Netolický Bláha	HIP	Ing. Klimeš	T. KONTROLA	Ing. Klimeš
PROJEKTANT	Ing. Netolický Bláha	ŘEDITEL DIVIZE	Ing. Matějček	DATUM	04/2025
OBJEDNATEL	Povodí Ohře, státní podnik			OKRES	Cheb
AKCE: <div>MVE Jindřichov - stírací stroj</div> <div>– projektová dokumentace (DSP/DPS)</div>				ČÍSLO ZAKÁZKY	12 2268 02 01
				STUPEŇ	DPS
				FORMÁT	4 A4
				MĚŘÍTKO	1:50
				ARCHIVNÍ ČÍSLO	002087/25/1
ČÁST STAVBY				SO/PS	
PŘÍLOHA: <div>Podrobná situace</div>				ČÍSLO PŘÍLOHY	D.1.2.b.3
					ag
					1

Tato dokumentace včetně všech příloh (s výjimkou dat poskytnutých objednatel) je duševním vlastnictvím akciové společnosti Sweco a.s. Objednatel této dokumentace je oprávněn ji využít k účelům vyplývajícím z uzavřené smlouvy bez jakéhokoli omezení. Jiné osoby (jak fyzické, tak právnické) nejsou bez předchozího výslovného souhlasu objednatele oprávněny tuto dokumentaci ani její části jakkoli využívat, kopírovat (ani jiným způsobem rozmnožovat) nebo zpřístupnit dalším osobám.