

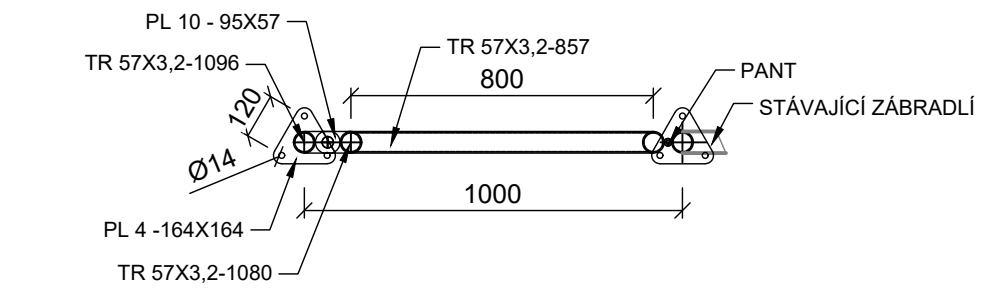


MVE JINDŘICHOV - STÍRACÍ STROJ
OTEVÍRACÍ ZÁBRADLÍ
M 1:20

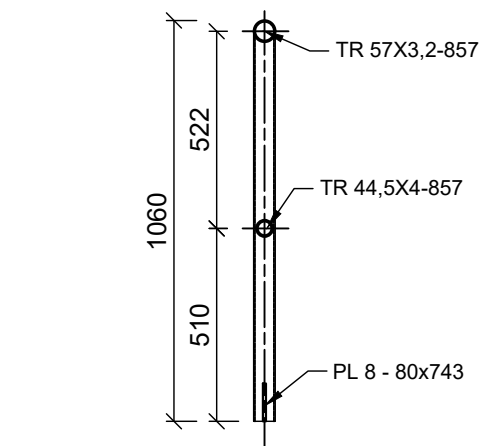

ŘEZ B-B'
M 1:50

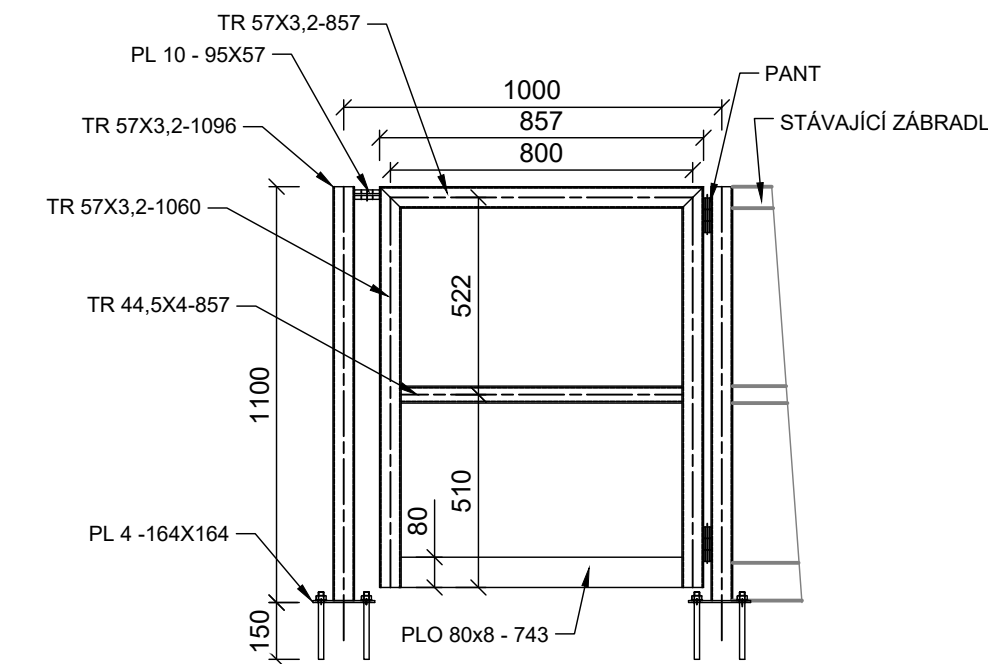

MATERIÁL S235J2

HMOTNOST KONSTRUKCÍ 35 KG

KOTVENÍ M12 5.6.+Zn, NA CHEMICKOU KOTVU, DÉLKA VRTU 150 mm

POVRCHOVÁ OCHRABA:

Ocelová konstrukce branky bude opatřena vnějším ochranným nátěrem splňujícím tyto parametry:

- stupeň korozní agresivity dle ČSN EN ISO 12944-2 C3 - střední
- příprava povrchu před provedením PKO - stupeň otryskání na standard Sa 2.5 podle BS 7079 díl A1: 1989 nebo jiné odpovídající normy "stupeň korozní agresivity" prostředí (ČSN EN ISO 12944-2) - C3 - střední
- požadovaná životnost dle ČSN EN ISO 12944-1 kategorie H - vysoká (více než 15 let)
- složení a síla nátěrového systému bude splňovat požadavky ČSN ISNO 12944-5
- Nátěrové hmoty - protikorozní ochrana ocelových konstrukcí ochrannými nátěrovými systémy - část 5: ochranné nátěrové systémy
- vrchní vrstva odolná proti UV záření
- odstín bude odpovídat stávajícímu zábradlí použitému na vodním díle

.....

.....

Výškový systém Balt p.v.

Souřadný systém S-JTSK

| | | | |
|--------|-------|-------|----------|
| 3 | | | |
| 2 | | | |
| 1 | | | |
| REVIZE | POPIS | DATUM | SCHVÁLIL |

| | | | | | | |
|---|----------------------------|----------------|---------------|---|---------------|---|
| Sweco a.s. Ústředí Praha Táborská 31, 140 16 Praha 4; praha@sweco.cz; www.sweco.cz | | | | <div>SWECO</div> <div>Sustainable engineering and design</div> | | |
| VYPRACOVAL | Ing. Netolický Bláha | HIP | Ing. Klimeš | T. KONTROLA | Ing. Klimeš | |
| PROJEKTANT | Ing. Netolický Bláha | ŘEDITEL DIVIZE | Ing. Matějček | DATUM | 04/2025 | |
| OBJEDNATEL | Povodí Ohře, státní podnik | | | OKRES | Cheb | |
| AKCE: <div>MVE Jindřichov - stírací stroj – projektová dokumentace (DSP/DPS)</div> | | | | ČÍSLO ZAKÁZKY | 12 2268 02 01 | |
| | | | | STUPEŇ | DPS | |
| | | | | FORMÁT | 2 A4 | |
| | | | | MĚŘÍTKO | 1:50 | |
| | | | | ARCHIVNÍ ČÍSLO | 002591/25/1 | |
| ČÁST STAVBY | Úpravy nátoku | | | SO/PS | SO 01 | |
| PŘÍLOHA: <div>Otevírací zábradlí</div> | | | | ČÍSLO PŘÍLOHY | D.1.2.b.8 | o |
| | | | | | | 1 |

Tato dokumentace včetně všech příloh (s výjimkou dat poskytnutých objednatelem) je duševním vlastnictvím akciové společnosti Sweco a.s. Objednatel této dokumentace je oprávněn ji využít k účelům vyplývajícím z uzavřené smlouvy bez jakéhokoliv omezení. Jiné osoby (jak fyzické, tak právnické) nejsou bez předchozího výslovného souhlasu objednatele oprávněny tuto dokumentaci ani její části jakkoli využívat, kopírovat (ani jiným způsobem rozmnožovat) nebo zpřístupnit dalším osobám.