



HRABLO - DETAILY

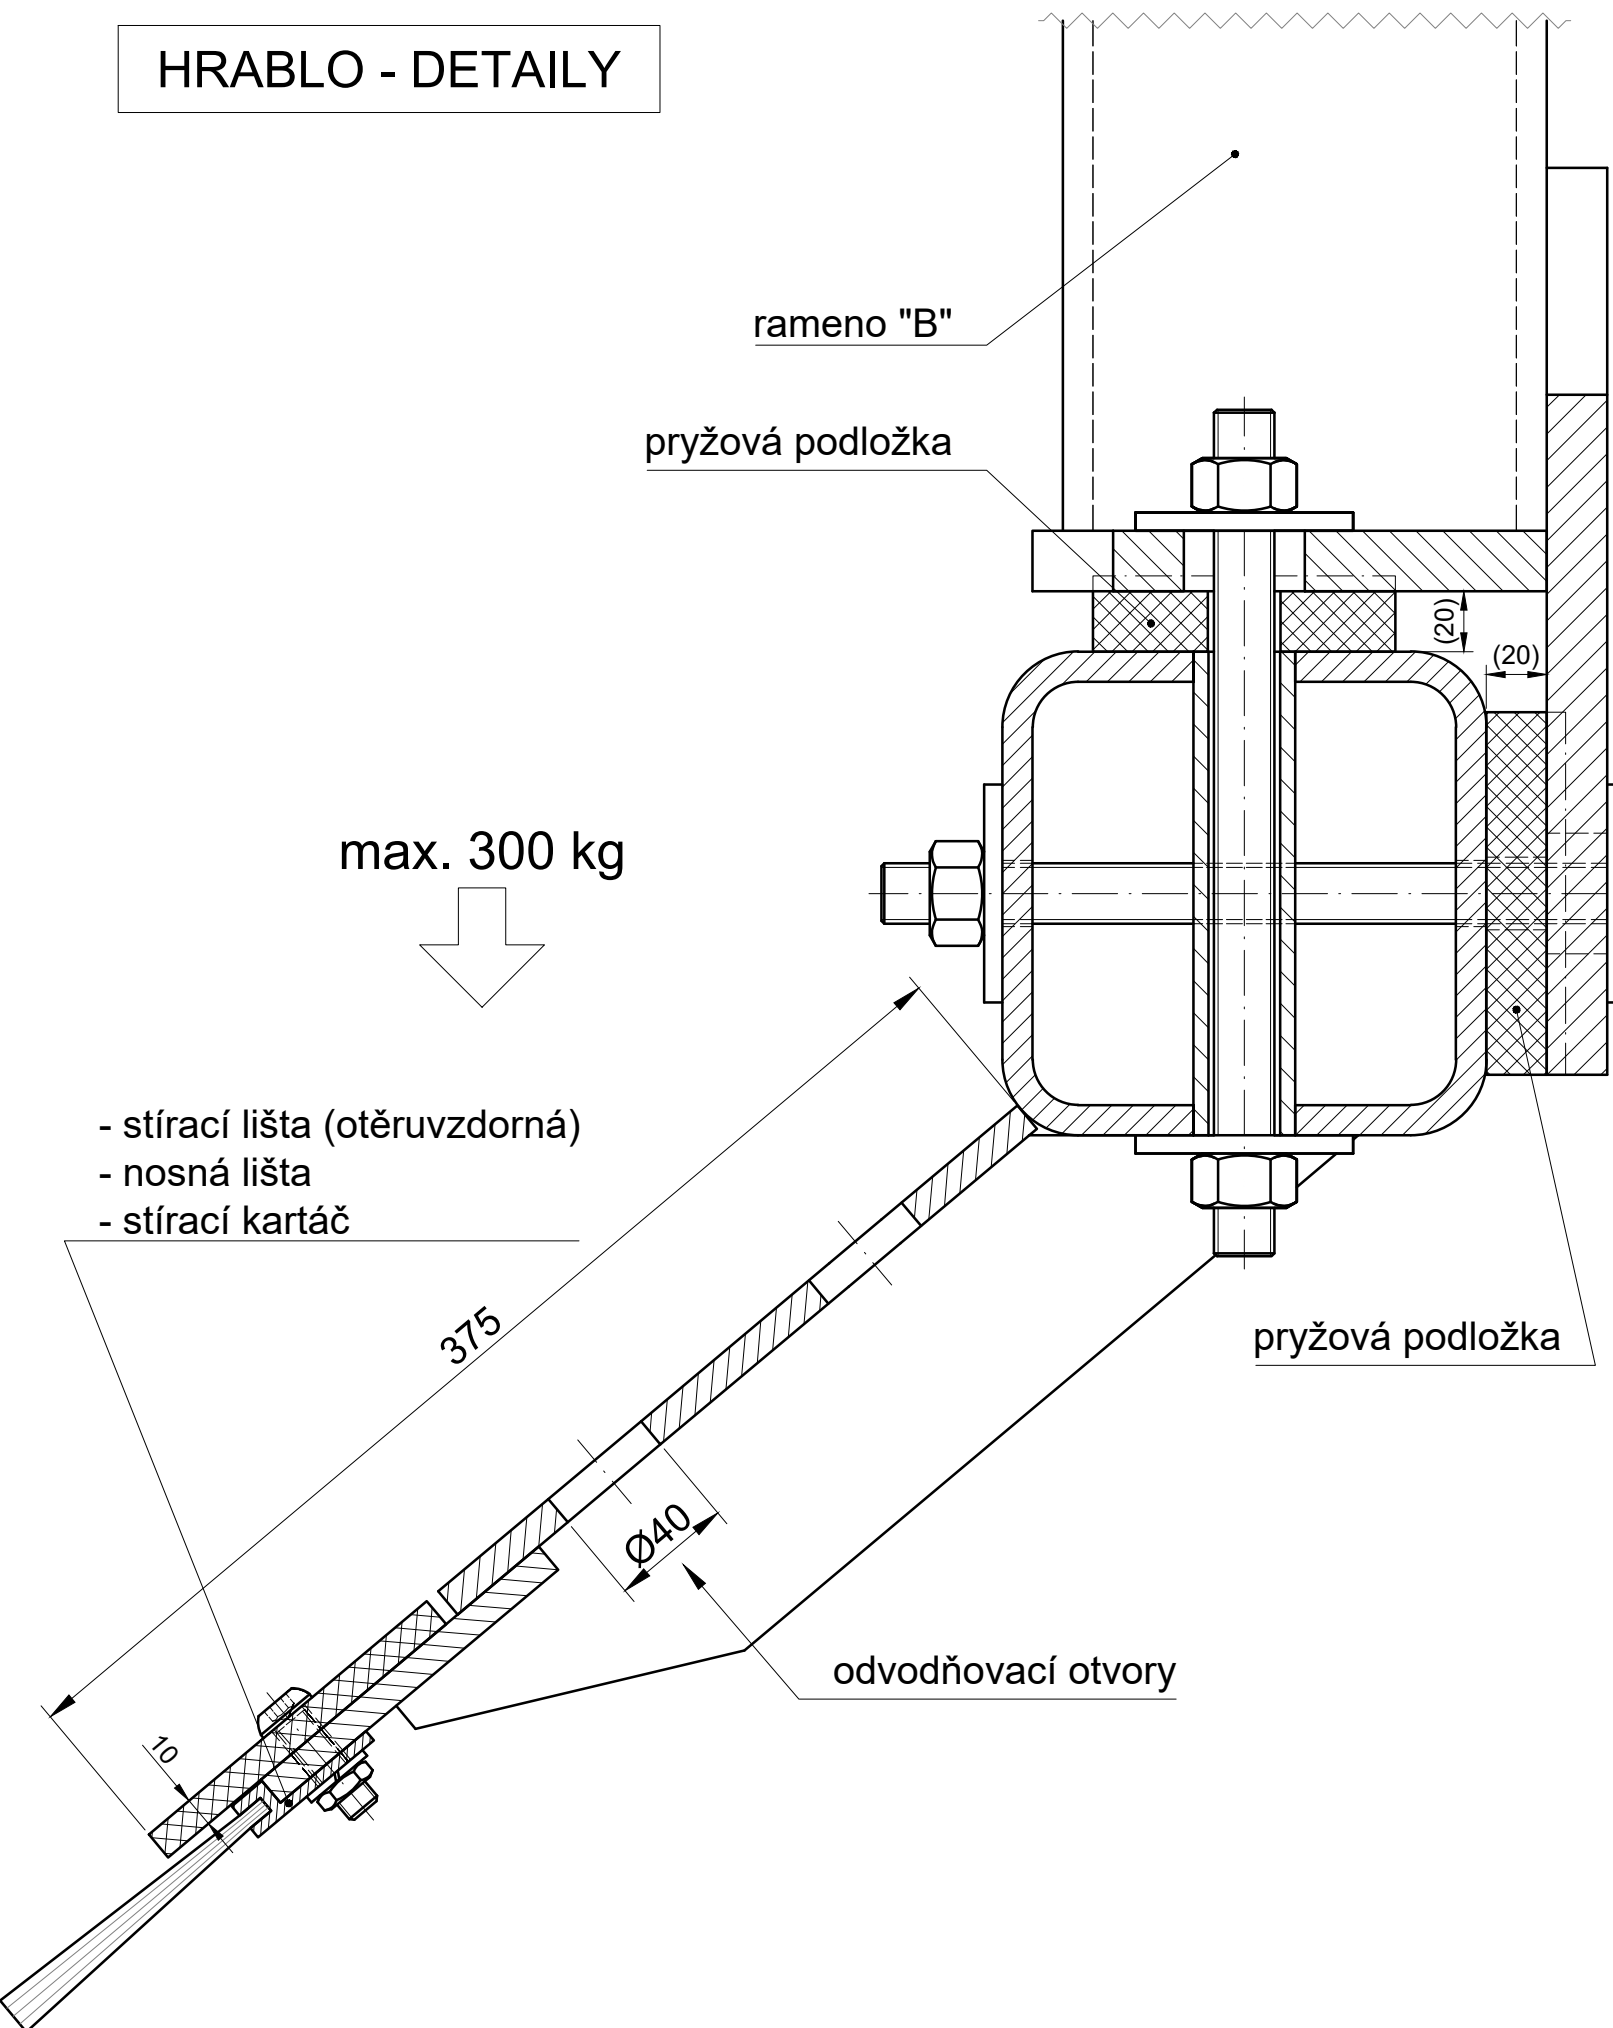


UCHYCENÍ VÁLČŮ

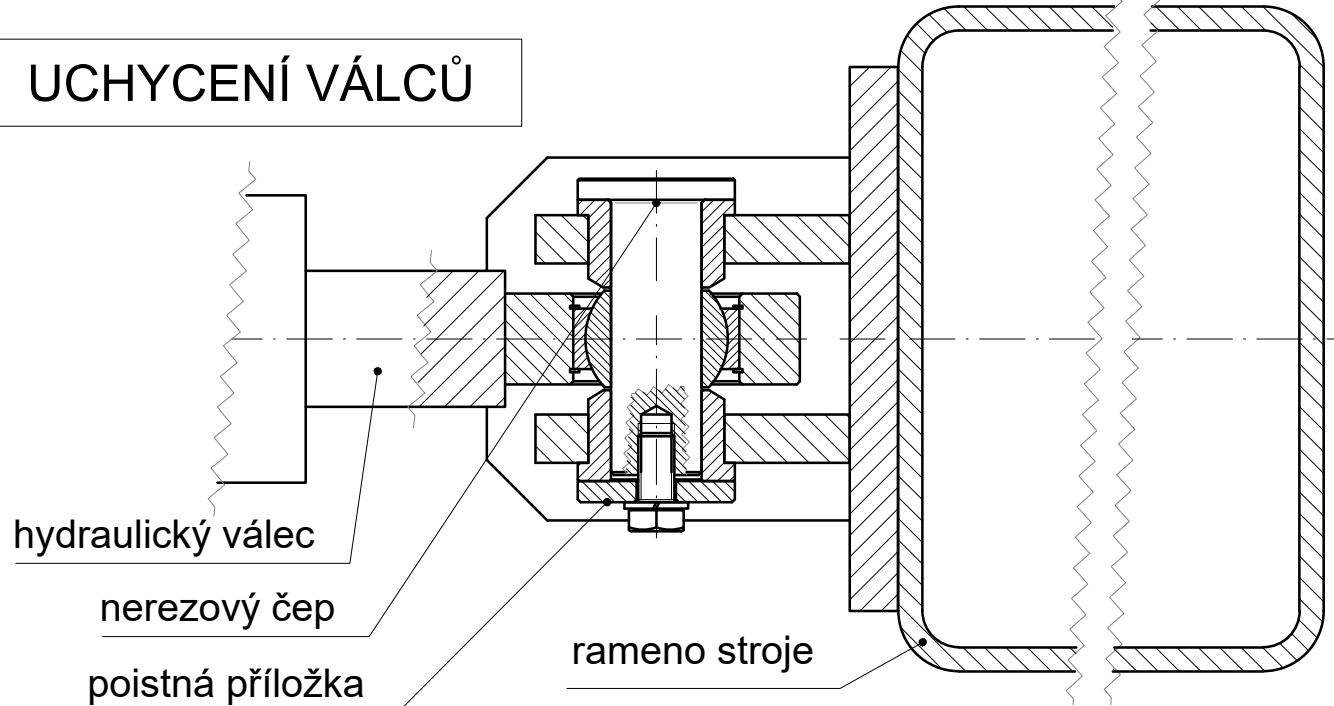

Výškový systém Balt p.v.

Souřadný systém S-JTSK

3			
2			
1			
REVIZE	POPIS	DATUM	SCHVÁLIL

Sweco a.s. Ústředí Praha Táborská 31, 140 16 Praha 4; praha@sweco.cz; www.sweco.cz				<div>SWECO</div> <div>Sustainable engineering and design</div>	
VYPRACOVAL	Ing. Ferenc	HIP	Ing. Klimeš	T. KONTROLA	Ing. Klimeš
PROJEKTANT	Ing. Klimeš	ŘEDITEL DIVIZE	Ing. Matějček	DATUM	04/2025
OBJEDNATEL	Povodí Ohře, státní podnik			OKRES	Cheb
AKCE: <div>MVE Jindřichov - stírací stroj – projektová dokumentace (DSP/DPS)</div>				ČÍSLO ZAKÁZKY	12 2268 02 01
				STUPEŇ	DPS
				FORMÁT	A3
				MĚŘÍTKO	1:2,5
				ARCHIVNÍ ČÍSLO	002953/23/1
ČÁST STAVBY	PS 01 - Stírací stro			SO/PS	PS 01
PŘÍLOHA: <div>DETAILY</div>				ČÍSLO PŘÍLOHY	<div>D.2.b.5</div> <div>q1</div>

Tato dokumentace včetně všech příloh (s výjimkou dat poskytnutých objednatelem) je duševním vlastnictvím akciové společnosti Sweco a.s. Objednatel této dokumentace je oprávněn ji využít k účelům vyplývajícím z uzavřené smlouvy bez jakéhokoliv omezení. Jiné osoby (jak fyzické, tak právnické) nejsou bez předchozího výslovného souhlasu objednatele oprávněny tuto dokumentaci ani její části jakkoli využívat, kopírovat (ani jiným způsobem rozmnožovat) nebo zpřístupnit dalším osobám.