Koordinační situační výkres

M = 1 : 200

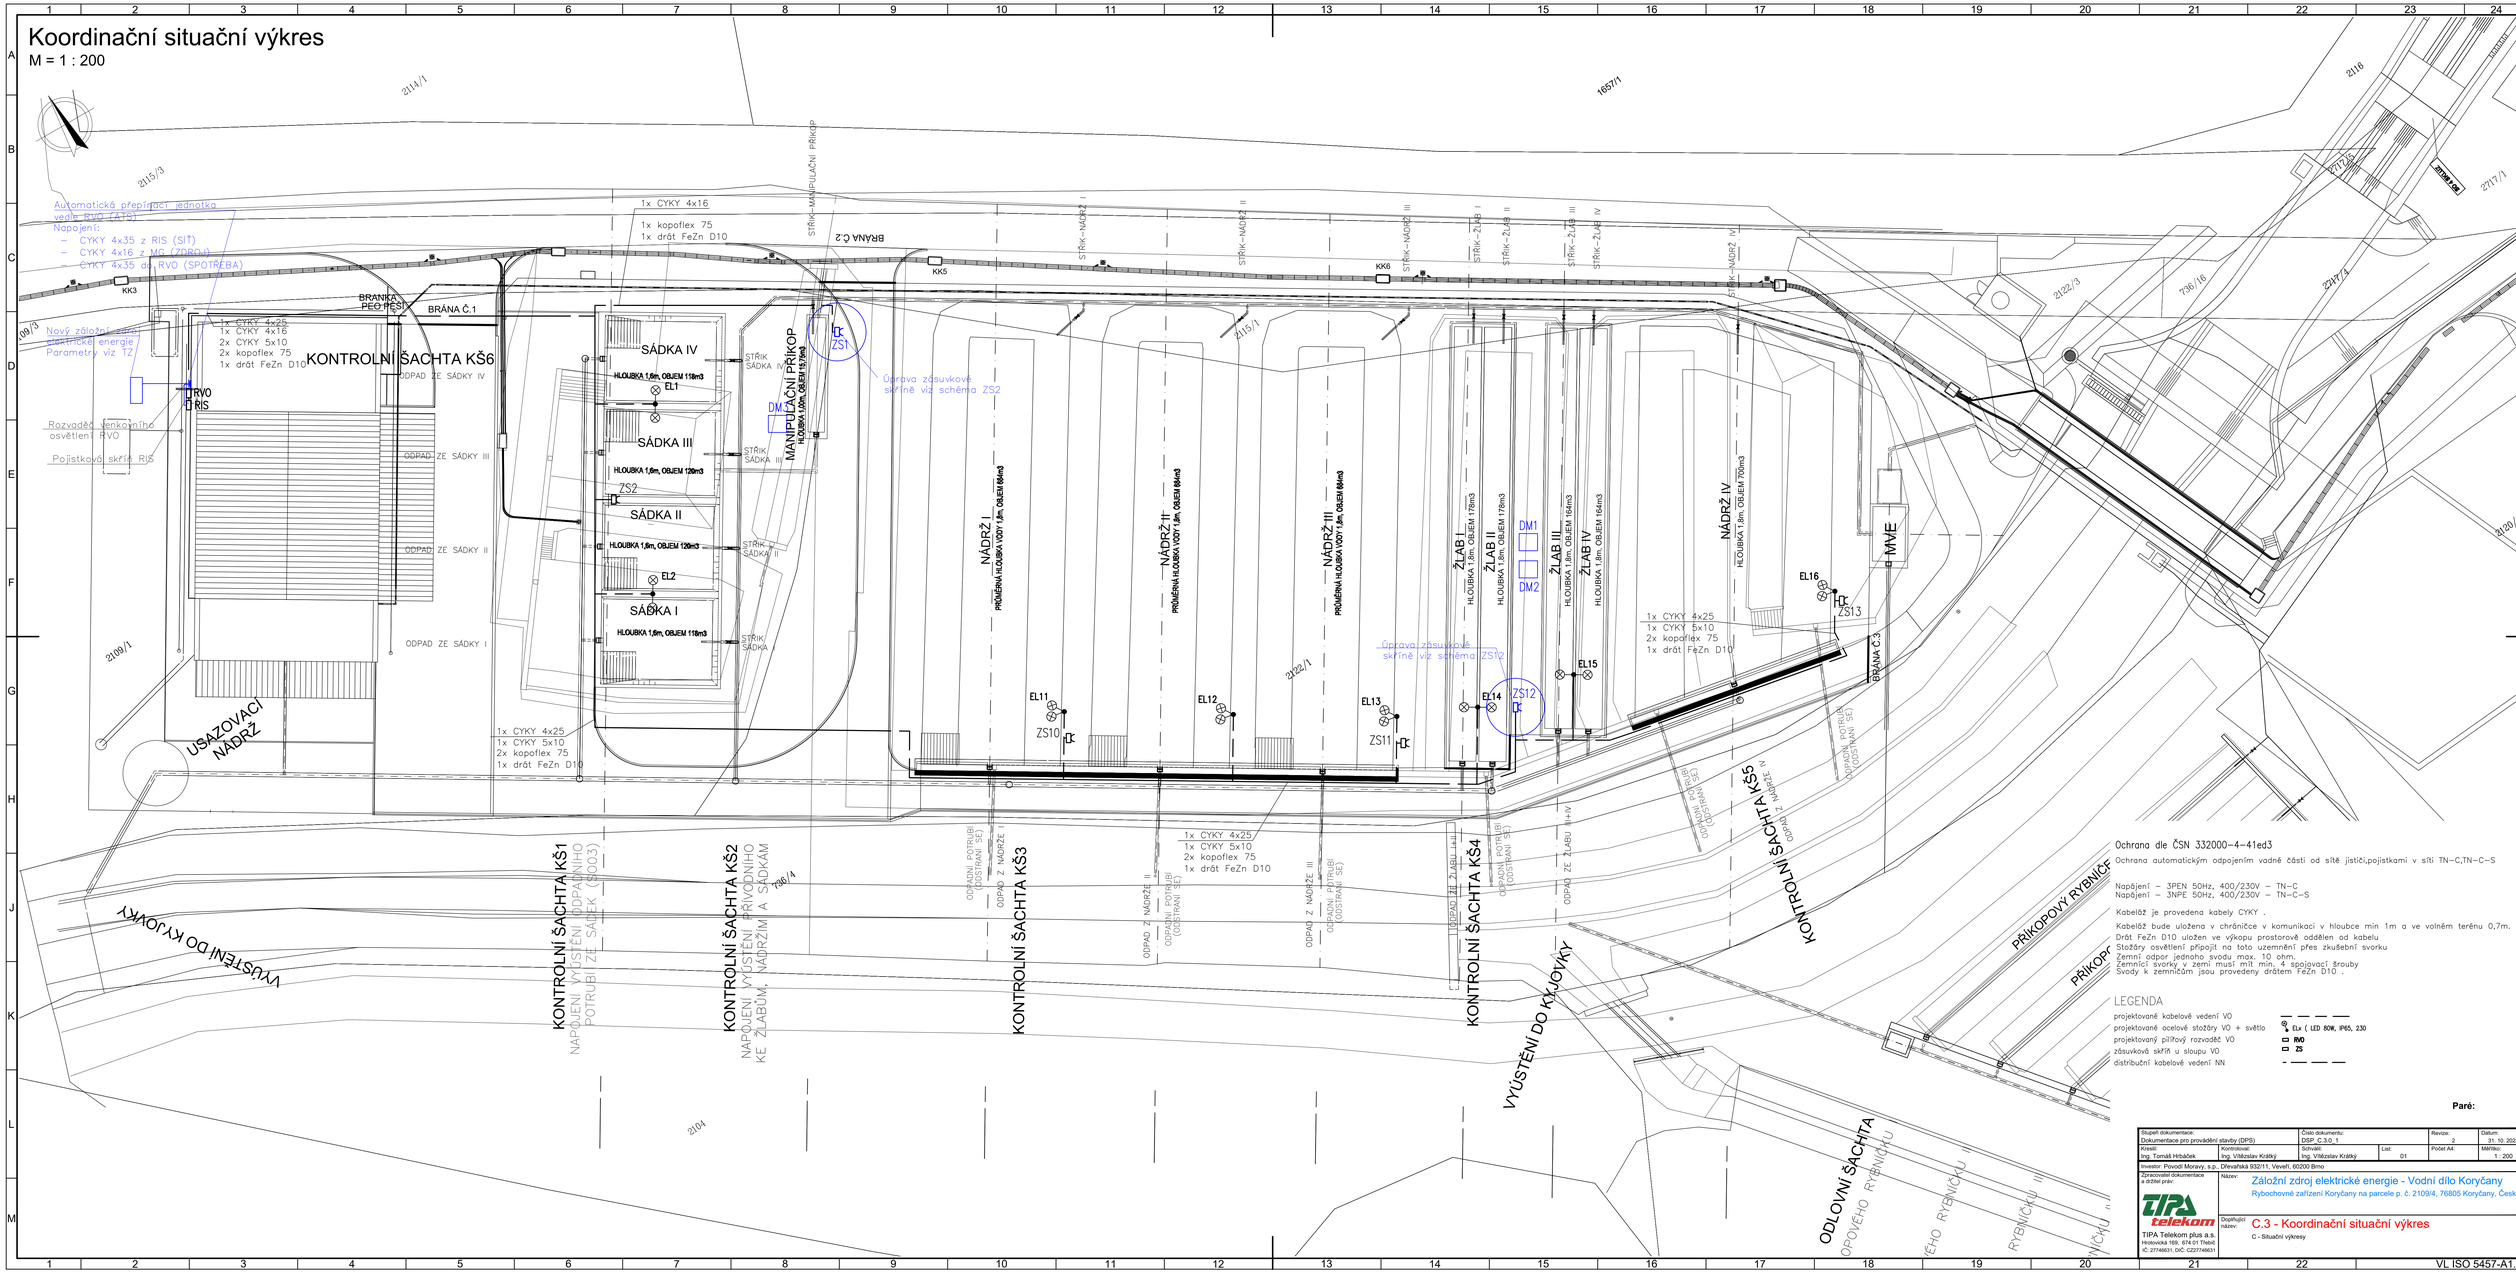

Stupeň dokumentace: Dokumentace pro provádění stavby (DPS)	Číslo dokumentu: DSP_C.3.0_1		Revize: 2	Datum: 31. 10. 2025
Kreslil: Ing. Tomáš Hrbáček	Kontroloval: Ing. Vítězslav Kvášky	List: 01	Počet A4:	Měřítko: 1 : 200

Investor: Povodí Moravy, s.p., Dřevařská 932/11, Veveří, 60200 Brno

Zpracovatel dokumentace a držitel práv:

TIPA Telekom plus a.s.
Hrotovická 169, 674 01 Třebíč
IČ: 27746631, DIČ: CZ27746631

Název: Záložní zdroj elektrické energie - Vodní dílo Koryčany
Rybochovné zařízení Koryčany na parcele p. č. 2109/4, 76805 Koryčany, Česko

Doplňující název: C.3 - Koordinační situační výkres
C - Situační výkresy

VL ISO 5457-A1.0T