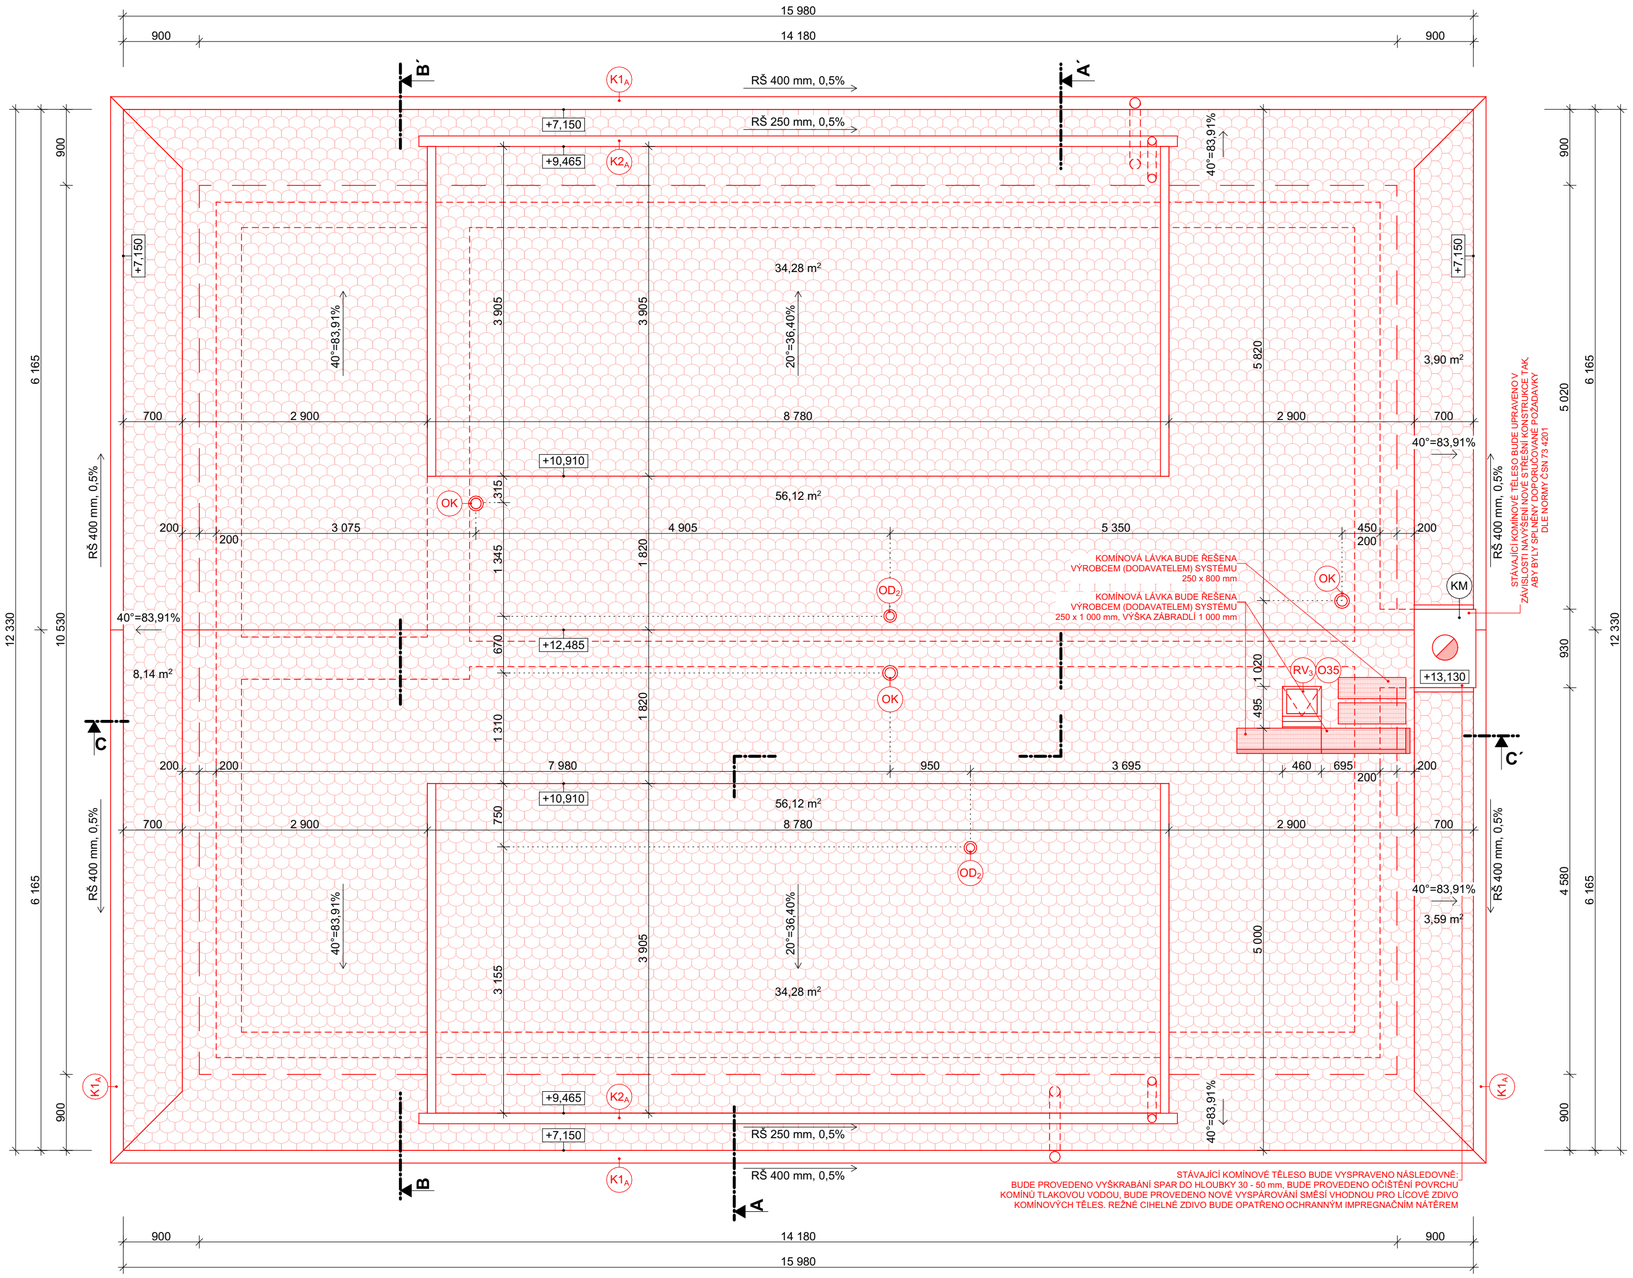

LEGENDA MATERIÁLŮ

STÁVAJÍCÍ KONSTRUKCE, CIHLA PLNÁ PALENÁ

STŘEŠNÍ KRYTINA, KERAMICKÉ TAŠKY, ODSTÍN CIHLOVĚ ČERVENÝ (MATNÝ)

LEGENDA ZNAČEK

- (KM) **STÁVAJÍCÍ KOMÍNOVÉ TĚLESO**, MUSÍ BÝT DODRŽENA ÚČINNÁ VÝŠKA KOMÍNOVÉHO TĚLESA Z HLEDISKA ÚPRAVY PODKROVNÍHO PROSTORU, STANOVENÍ ÚČINNÉ VÝŠKY A DALŠÍ DOPORUČENÉ POŽADAVKY BUDOU SPLNĚNY DLE NORMY ČSN 73 4201
- (OK) **ODVĚTRÁNÍ KANALIZACE**, PLASTOVÝ NADSTŘEŠNÍ DÍLEC S PROTIDEŠŤOVOU HLAVICÍ, VÝŠKA MIN. 500 mm NAD UROVEŇ STŘECHY
- (OD_2) **ODVĚTRÁNÍ DIGESTOŘE**, PLASTOVÝ NADSTŘEŠNÍ DÍLEC S PROTIDEŠŤOVOU HLAVICÍ, VÝŠKA MIN. 500 mm NAD UROVEŇ STŘECHY
- (RV_3) **REVIZNÍ STŘEŠNÍ VÝLEZ**, S LEMOVÁNÍM A DVOJITÝM ZASKLENÍM 550 x 460 mm
- (K_x) **ZNAČENÍ KLEMPÍŘSKÝCH PRVKŮ**, VIZ. VÝPISY PRVKŮ
- **ORIENTAČNÍ ZÁKRES KOMÍNOVÉHO PRŮDUCHU**

POZNÁMKY

STÁVAJÍCÍ KONSTRUKCE

NOVÉ KONSTRUKCE

-TATO PROJEKTOVÁ DOKUMENTACE JE URČENA PRO PROVEDENÍ STAVBY - DPS (NENAHRAZUJE VÝROBNÍ POPŘÍPADĚ DÍLENSKOU DOKUMENTACI)
-TATO DOKUMENTACE BYLA ZPRACOVÁNA NA ZÁKLADĚ INVESTOREM DODANÝCH PODKLADŮ, FYZICKÉ PROHLÍDKY A ZAMŘENÍ NA STAVBĚ

- VD Vranov - Technické zabezpečení vjezdu na korunu hráze - 2019 (Ing. Eva Papoušková, Ing. arch. Hana Weigner Kukletová)
- VD Vranov n. Dyjí - Povodí Moravy, Stavební úpravy inspekčních pokojů - 1 996 (AC - projekt, Stavocentrum, Dobšická 12, Znojmo)
- Dům Hrázného Vranov, oprava umývárny a zřízení šatny - 1984
- Projektové dokumentace, Vranov - přehrada, Domek hrázného - 1932

- VZHLEDEM K CHARAKTERU STAVBY - REKONSTRUKCE - JE MOŽNÉ, ŽE SE NA STAVBĚ NACHÁZEJÍ SKRYTÉ DETAILY, KTERÉ NEBYLO MOŽNÉ V RÁMCI ZAMĚŘENÍ A PRŮZKUMU OBJEKTU ZACHYTIT. POKUD BUDOU ODHALENY DROBNÉ NEJASNOSTI ČI NEDOSTATKY V PROJEKOVÉ DOKUMENTACI, KONTAKTUJE DODAVATEL STAVBY ZPRACOVATELE PD, KTERÝ ZAJISTÍ ŘEŠENÍ DANÉ PROBLEMATIKY.
- DOKUMNETACE PŮVODNÍHO STAVU BYLA VYTVOŘENA NA ZÁKLADĚ PODKLADŮ PŘIJATÝCH OD INVESTORA A DÁLE NA ZÁKLADĚ PROVEDENÉHO OMĚŘENÍ SKUTEČNÝCH ROZMĚRŮ NA STAVBĚ, VEŠKERÉ ROZMĚRY JE NEZBYTNÉ PŘED ZAHÁJENÍM REALIZACE OVĚŘIT NA STAVBĚ.

- PŘÍSTUP NA STŘECHU BUDE POMOCÍ SYSTÉMOVÉ VENKOVNÍHO KOMÍNOVÉ LÁVKY S OCHRANNÝM ZÁBRADLÍM
- NA OBJEKTU BUDE PROVEDENA NOVÁ JÍMACÍ SOUSTAVA OCHRANY PŘED BLESKEM VČETNĚ NOVÉ ZEMNICÍ SOUSTAVY - ŘEŠENÍ OCHRANY PŘED BLESKEM JE OBSAHEM SAMOSTATNÉ ČÁSTI TÉTO PROJEKTOVÉ DOKUMENTACE - ČÁST ELEKTRO.
- VEŠKERÉ PROSTUPY STŘEŠNÍM PLÁŠTĚM (VEDENÍ VZT, ODVĚTRÁNÍ KANALIZACE APOD.) BUDOU SYSTÉMOVĚ OPRACOVÁNY.
- NA STŘEŠNÍ KONSTRUKCI JE NAVRŽEN ZÁCHYTNÝ SYSTÉM PROTI PÁDU - PŘESNÝ NÁVRH KOTVICÍCH BODŮ JE OBSAHEM SAMOSTATNÉHO VÝKRESU KOTVÍCÍHO SYSTÉMU.
- ODVODNĚNÍ STŘECHY BUDE POMOCÍ PODOKAPNÍHO ŽLABU SPÁDOVANÉHO K DEŠŤOVÝM SVODŮM. DEŠŤOVÉ SVODY BUDOU NAPOJENY NA NOVÉ LEŽATÉ VEDENÍ DEŠŤOVÉ KANALIZACE
- NA STŘEŠE BUDE INSTALOVÁN SNĚHOVÝ ZÁCHYTNÝ SYSTÉM A SYSTÉM ODVĚTRÁNÍ DLE PLATNÝCH NOREM A PŘEDPISŮ
- VÝŠKA VENTILAČNÍ MEZERY NEMŮŽE BÝT MENŠÍ JAK 60 mm, POKUD JE DÉLKA VENTILAČNÍ MEZERY DELŠÍ JAK 10 m, PAK ZA KAŽDÝ DALŠÍ 1 m DÉLKY SE VÝŠKA VENTILAČNÍ MEZERY NAVYŠUJE O 10%, DLE PLATNÉ NORMY ČSN 731901-2:200 NAVRHOVÁNÍ STŘECH
- PŘÍSTUP PRO REVIZI STŘEŠNÍHO PLÁŠTĚ BUDE Z PŮDNÍHO PROSTORU POMOCÍ REVIZNÍHO VÝLEZU
- V PRŮBĚHU UŽÍVÁNÍ STŘECHY JE NUTNÉ DODRŽOVAT DOPORUČENÉ CYKLY KONTROL DLE ČSN 73 1901 -1

SO-01 DŮM HRÁZNÉHO	±0,000 = 354,570 mn.m. B.p.v.	SO-02 KRYTÉ STÁNÍ PRO OSOBNÍ AUTOMOBILY	±0,000 = 353,380 mn.m. B.p.v.

VYPRACOVAL	Ing. Pavel Paděra	KRESLIL	Ondřej Šumpich
KONTROLOVAL	Ing. Josef Paděra		
INVESTOR	Povodí Moravy, s.p., sídlem Dřevařská 11, 602 00 Brno, IČO: 708 90 013 Zastoupení: MVDr. Václav Gargulák, generální ředitel		
MÍSTO STAVBY	p.č. st. 331, 736, 737, 535, 1394/14, 551, 547/2 katastrální území: Vranov nad Dyjí [785415]		
NÁZEV PROJEKTU	**VD Vranov, DŮM HRÁZNÉHO - REKONSTRUKCE**		
OBSAH	D.1.1 - ARCHITEKTONICKO - STAVEBNÍ ŘEŠENÍ **PŮDORYS STŘECHY - SO-01 (NS)**		

Atelier
www.ppatelier.cz

DATUM	Srpen 2023
MĚŘÍTKO	1:50
ÚČEL	DUR+DSP / DPS
Č. VÝKRESU	D.1.1.18
Č. PARÉ	

BEZ SVOLENÍ ZPRACOVATELE PROJEKTU JE KOPÍROVÁNÍ DOKUMENATCE ZAKÁZÁNO