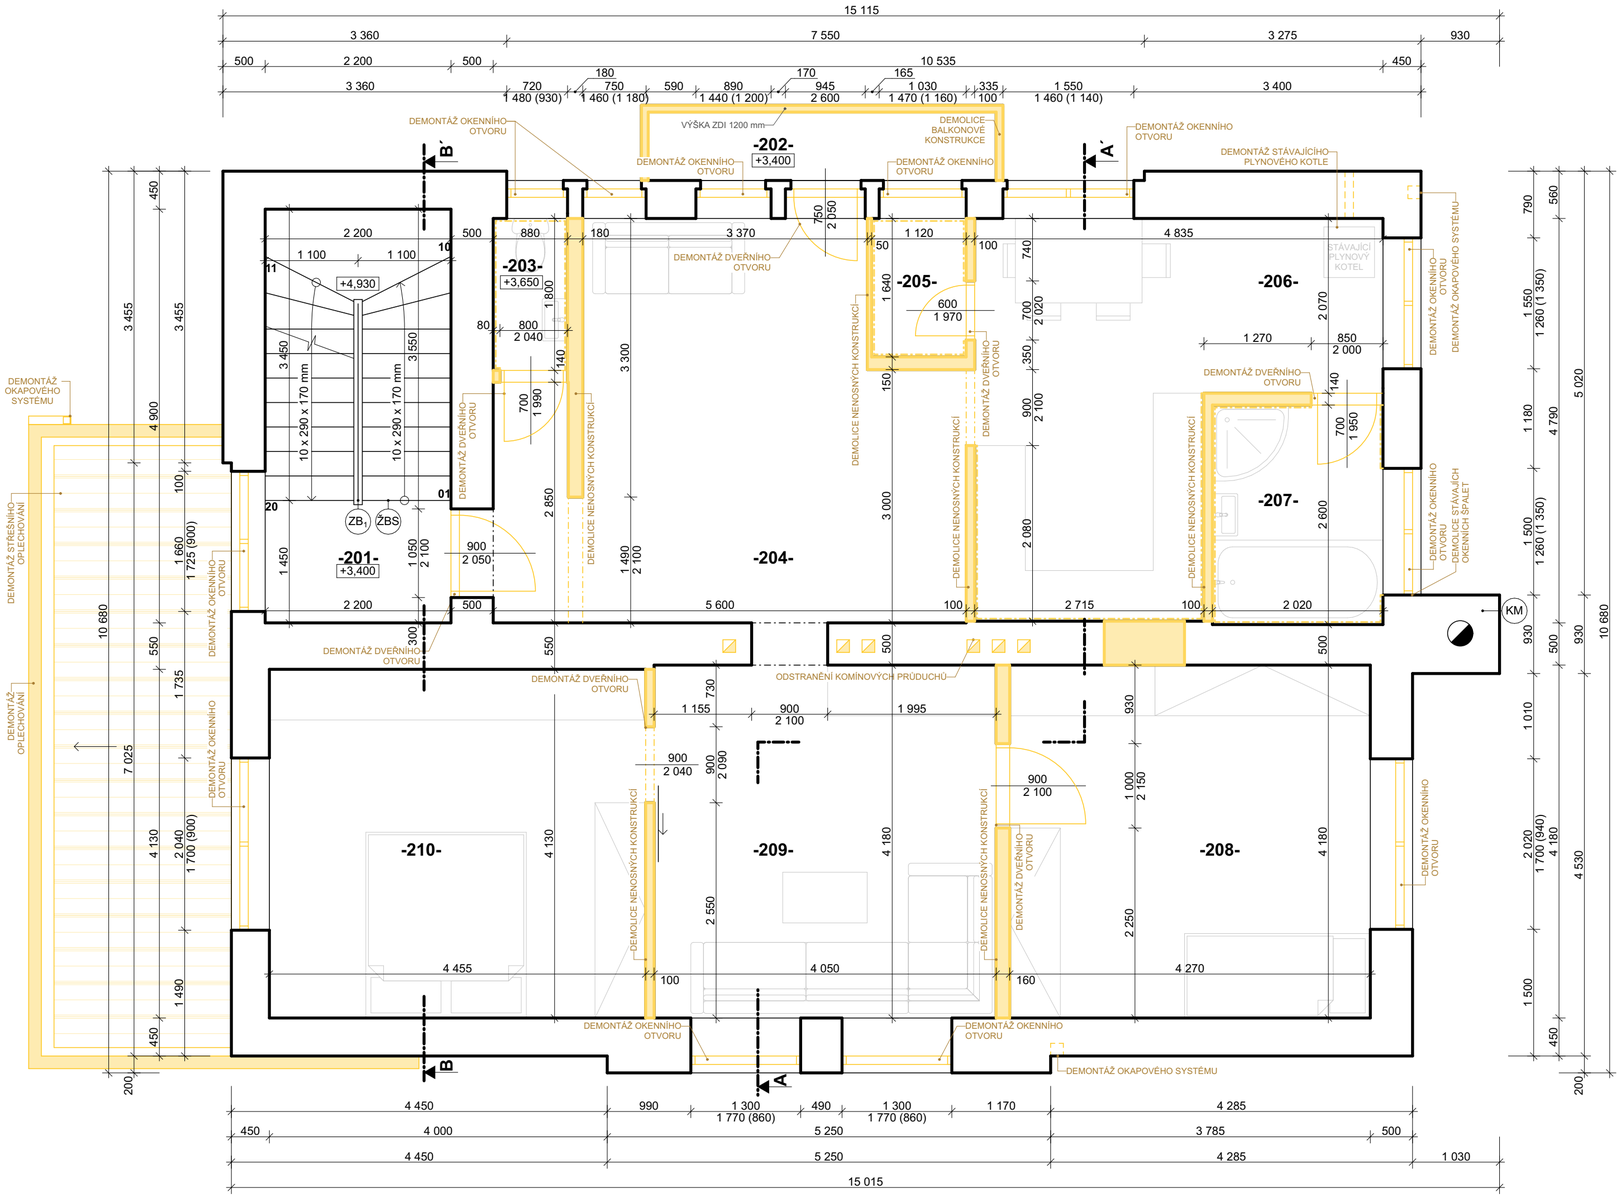

LEGENDA HMOT

- **STÁVAJÍCÍ KONSTRUKCE**, CIHLA PLNÁ PALENÁ
- OPLECHOVÁNÍ STÁVAJÍCÍ KONSTRUKCE STŘECHY
- BOURANÉ KONSTRUKCE

LEGENDA ZNAČEK

- ZB1 **STÁVAJÍCÍ ZÁBRADLÍ**, OCELOVÉ, VÝŠKA 1,00 m
- ZBS **STÁVAJÍCÍ ŽELEZOBETONOVÉ SCHODIŠTĚ**
- KM **STÁVAJÍCÍ KOMÍNOVÉ TĚLESO**
- **ORIENTAČNÍ ZÁKRES KOMÍNOVÉHO PRŮDUCHU**

POZNÁMKY

STÁVAJÍCÍ KONSTRUKCE

BOURANÉ KONSTRUKCE

-TATO PROJEKTOVÁ DOKUMENTACE JE URČENA PRO PROVEDENÍ STAVBY - DPS (NENAHRAZUJE VÝROBNÍ POPŘÍPADĚ DÍLENSKOU DOKUMENTACI)

-TATO DOKUMENTACE BYLA ZPRACOVÁNA NA ZÁKLADĚ INVESTOREM DODANÝCH PODKLADŮ, FYZICKÉ PROHLÍDKY A ZAMŘENÍ NA STAVBĚ

- VD Vranov - Technické zabezpečení vjezdu na korunu hráze - 2019 (Ing. Eva Papoušková, Ing. arch. Hana Weigner Kukletová)
- VD Vranov n. Dyjí - Povodí Moravy, Stavební úpravy inspekčních pokojů - 1 996 (AC - projekt, Stavocentrum, Dobšická 12, Znojmo)
- Dům Hrázného Vranov, oprava umývárny a zřízení šatny - 1984
- Projektové dokumentace, Vranov - přehrada, Domek hrázného - 1932

- S.V. = SVĚTLÁ VÝŠKA
- VZHLEDEM K CHARAKTERU STAVBY - REKONSTRUKCE - JE MOŽNÉ, ŽE SE NA STAVBĚ NACHÁZEJÍ SKRYTÉ DETAILY, KTERÉ NEBYLO MOŽNÉ V RÁMCI ZAMĚŘENÍ A PRŮZKUMU OBJEKTU ZACHYTIT. POKUD BUDOU ODHALENY DROBNÉ NEJASNOSTI ČI NEDOSTATKY V PROJEKOVÉ DOKUMENTACI, KONTAKTUJE DODAVATEL STAVBY ZPRACOVATELE PD, KTERÝ ZAJISTÍ ŘEŠENÍ DANÉ PROBLEMATIKY.
- ZAMĚŘENÍ BYLO PROVEDENO POMOCÍ ZÁKLADNÍCH MĚŘIDEL (SVINOVACÍ METR, LASEROVÝ DÁLKOMĚR, NIVELAČNÍ PŘÍSTROJ).

BOURACÍ PRÁCE BUDOU PROVÁDĚNY TAKOVÝM ZPŮSOBEM, ABY NEBYLA OHROŽENA STABILITA NAVAZUJÍCÍCH KONSTRUKCÍ, POPŘÍPADĚ STABILITA CELÉHO OBJEKTU. V PŘÍPADĚ BOURÁNÍ V NOSNÝCH KONSTRUKCÍCH JE NEJPRVE ZAPOTŘEBÍ PROVÉST STATICKÉ ZAJIŠTĚNÍ NAVAZUJÍCÍ KONSTRUKCE A NÁSLEDNĚ JE MOŽNÉ PŘISTOUPIT K SAMOTNÉMU BOURÁNÍ.

V PŘÍPADĚ NEJASNOSTÍ JE NEZBYTNÉ KONTAKTOVAT STATIKA, KTERÉ STANOVÍ PŘESNÝ ZPŮSOB PROVÁDĚNÍ BOURACÍCH PRACÍ.

- PŘI PROVÁDĚNÍ BOURACÍCH PRACÍ DOJDE POUZE K DEMOLICI OZNAČENÝCH ČÁSTÍ OBJEKTU
- V NÁSLEDUJÍCÍ POSTUPU BOURACÍCH A DEMOLIČNÍCH PRACÍ JSOU UVEDENY POUZE OBECNÉ ZÁSADY A ORIENTAČNÍ SLED PRACÍ. PŘED SAMOTNÝM BOURÁNÍM SE ZVOLÍ TAKOVÝ POSTUP, KTERÝ NEJLÉPE VYHOVUJE VŠEM ZVYKLOSTEM PŘI DEMOLICI ZA DODRŽENÍ VŠECH ZÁSAD A POŽADAVKŮ BEZPEČNOSTI PRÁCE S MAXIMÁLNÍM OHLEDEM NA STAV ŽIVOTNÍHO PROSTŘEDÍ.
- BĚHEM REALIZACE BOURANÝCH PRACÍ MUSÍ PROBÍHAT MÍSTNÍ ŠETŘENÍ TECHNICKÉHO STAVU KONSTRUKCÍ
- VŠECHNY DEMONTÁŽE DVEŘNÍCH OTVORŮ BUDOU DEMONTOVÁNY SPOLEČNĚ SE ZÁRUBNÍ

■ PŘED ZAHÁJENÍM BOURACÍCH PRACÍ MUSÍ BÝT ODPOJENY VEŠKERÉ PŘÍPOJKY INŽENÝRSKÝCH SÍTÍ, MUSÍ BÝT VYČLENĚNÝ PROSTOR, KDE BUDOU DOČASNĚ SHROMAŽĎOVÁNY A TŘÍDĚNY VYBOURANÉ HMOTY A MUSÍ DOJÍT K ZAJIŠTĚNÍ BEZPROSTŘEDNÍHO OKOLÍ BOURANÉHO OBJEKTU.

■ PŘI BOURACÍCH PRACÍ SE MUSÍ POSTUPOVAT SHORA DOLŮ (OD HŘEBENE STŘECHY), OBJEKT BUDE ODSTRANĚN POSTUPNĚ BEZ POUŽITÍ TRHAVIN. KONSTRUKČNÍ PRVKY NESMĚJÍ BÝT PŘED ODSTRAŇOVÁNÍM ZATÍŽENY, NOSNÉ KONSTRUKCE BUDOU VŽDY VYBOURÁNY AŽ PO ODSTRANĚNÍ KONSTRUKCÍ NESENÝCH.

■ PO DOSAŽENÍ KOMPLETNÍHO A ÚPLNÉHO VYKLIZENÍ BOURANÉHO OBJEKTU SE JAKO PRVNÍ DEMONTUJÍ VEŠKERÉ ZAŘIZOVACÍ PŘEDMĚTY A ROZVODY ZTI. DÁLE DOJDE K DEMONTÁŽI OKEN A DVEŘÍ VČETNĚ RÁMŮ.

■ NÁSLEDNĚ DOJDE K ROZEBRÁNÍ STŘECHY A STŘEŠNÍ KRYTINY A POTÉ K ROZEBRÁNÍ SAMOTNÉ KONSTRUKCE DŘEVĚNÉHO KROVU.

■ V DALŠÍ FÁZI BOURACÍCH PRACÍ DOJDE K OBNAŽENÍ, SEJMUTÍ A ODSTRANĚNÍ STROPNÍ KONSTRUKCE.

■ POTÉ DOJDE K ODBOURÁNÍ OBVODOVÉHO PLÁŠTĚ A SVISLÝCH KONSTURKCÍ AŽ K ZÁKLADOVÉ ČÁSTI.

■ DOJDE K ŘÁDNÉMU VYKLIZENÍ PROSTORU PO DEMOLOVANÝCH KONSTRUKCÍ A VEŠKERÉ VYBOURANÉ MATERIÁLY BUDOU NEPRODLENĚ VYVÁŽENY Z PROSTORU STAVBY, TŘÍDĚNY DLE POŽADAVKŮ ZÁKONA O ODPADECH A KATALOGU ODPADŮ A ODVÁŽENY NA SKLÁDKU, NEBO RECYKLOVÁNY.

- BUDE PROVEDENA KOMPLETNÍ DEMONTÁŽ SYSTÉMU ORCHRANY PŘED BLESKEM.
- BUDE PROVEDENA KOMPLETNÍ DEMONTÁŽ ROZVODŮ ELEKTRO, KANALIZACE, PLYNU A VODY
- V ČÁSTI OBJEKTU, KDE BUDE STÁVAJÍCÍ OMÍTKA SOUDRŽNÁ DOJDE POUZE K JEJÍ ÚPRAVĚ, POPŘÍPADĚ DOJDE K VYTVOŘENÍ VÝZTUŽNÉ ZÁKLADNÍ VRSTVY POMOCÍ STĚRKOVÉHO LEPIDLA A ARMOVACÍ VÝZTUŽNÉ TKANINY (PERLINKY). V PŘÍPADĚ NESOUDRŽNOSTI STÁVAJÍCÍCH OMÍTEK DOJDE K JEJÍMU ODSTRANĚNÍ (VIZ. LEGENDA SKLADEB - NOVÝ STAV)

LEGENDA MÍSTNOSTÍ 2.NP

ČÍSLO	ÚČEL MÍSTNOSTI	PLOCHA [m²]	POVRCHOVÉ ÚPRAVY			POZNÁMKA
			PODLAHA	STĚNY	STROP	
201	CHODBA + SCHODIŠTĚ	10,78	KERAMICKÁ DLAŽBA	OMÍTKA	OMÍTKA	-
202	BALKÓN	3,34	DŘEVĚNÁ DLAŽBA	-	-	-
203	SAMOSTATNÉ WC	1,58	KERAMICKÁ DLAŽBA	OMÍTKA	OMÍTKA	S.V. 2 670 mm
204	OBÝVACÍ POKOJ	22,44	LAMINÁTOVÁ PODLAHA	OMÍTKA	OMÍTKA	S.V. 2 920 mm
205	SKLAD	1,84	KERAMICKÁ DLAŽBA	OMÍTKA	OMÍTKA	S.V. 2 920 mm
206	KUCHYŇ	17,34	LAMINÁTOVÁ PODLAHA	OMÍTKA	OMÍTKA	S.V. 2 920 mm
207	KOUPELNA	5,25	KERAMICKÁ DLAŽBA	OMÍTKA	OMÍTKA	S.V. 2 920 mm
208	POKOJ Č.1	17,85	LAMINÁTOVÁ PODLAHA	OMÍTKA	OMÍTKA	S.V. 2 920 mm
209	POKOJ Č.2	16,93	LAMINÁTOVÁ PODLAHA	OMÍTKA	OMÍTKA	S.V. 2 920 mm
210	POKOJ Č.3	18,40	LAMINÁTOVÁ PODLAHA	OMÍTKA	OMÍTKA	S.V. 2 920 mm
CELKOVÁ UŽITNÁ PLOCHA		**115,75 m²**				

SO-01 DŮM HRÁZNÉHO	±0,000 = 354,570 mn.m. B.p.v.	SO-02 KRYTÉ STÁNÍ PRO OSOBNÍ AUTOMOBILY	±0,000 = 353,380 mn.m. B.p.v.

VYPRACOVAL	Ing. Pavel Paděra	KRESLIL	Ondřej Šumpich	
KONTROLOVAL	Ing. Josef Paděra			

PP Atelier
www.ppatelier.cz

INVESTOR	Povodí Moravy, s.p., sídlem Dřevařská 11, 602 00 Brno, IČO: 708 90 013 Zastoupení: MVDr. Václav Gargulák, generální ředitel
MÍSTO STAVBY	p.č. st. 331, 736, 737, 535, 1394/14, 551, 547/2 katastrální území: Vranov nad Dyjí [785415]
NÁZEV PROJEKTU	**VD Vranov, DŮM HRÁZNÉHO - REKONSTRUKCE**
OBSAH	D.1.1 - ARCHITEKTONICKO - STAVEBNÍ ŘEŠENÍ **PŮDORYS 2.NP - SO-01 (SS + BP)**

DATUM	Srpen 2023
MĚŘÍTKO	1:50
ÚČEL	DUR+DSP / DPS
Č. VÝKRESU	D.1.1.3
Č. PARÉ	

BEZ SVOLENÍ ZPRACOVATELE PROJEKTU JE KOPÍROVÁNÍ DOKUMENATCE ZAKÁZÁNO