



**PŪDORYS
PODESTA - Z10**

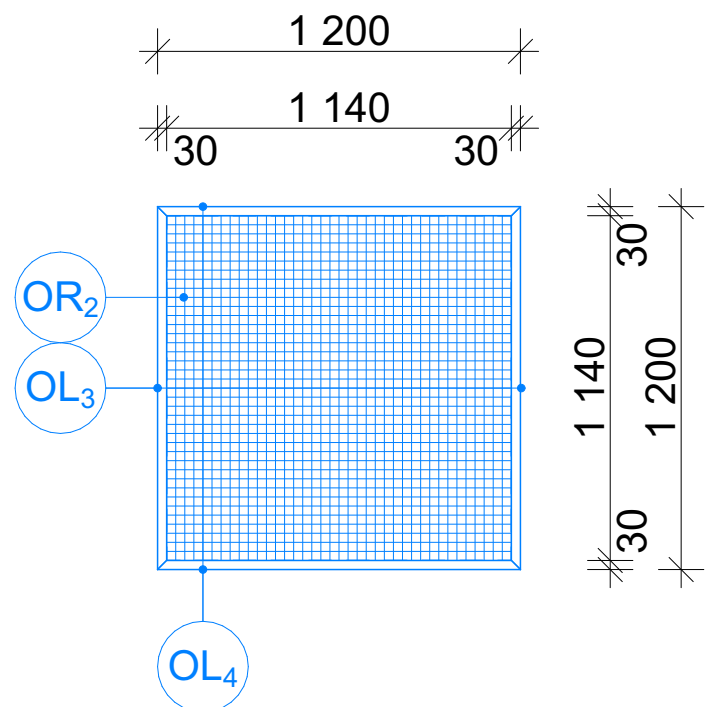

ZÁKLADOVÁ KONSTRUKCE
800 x 600 x 600 mm

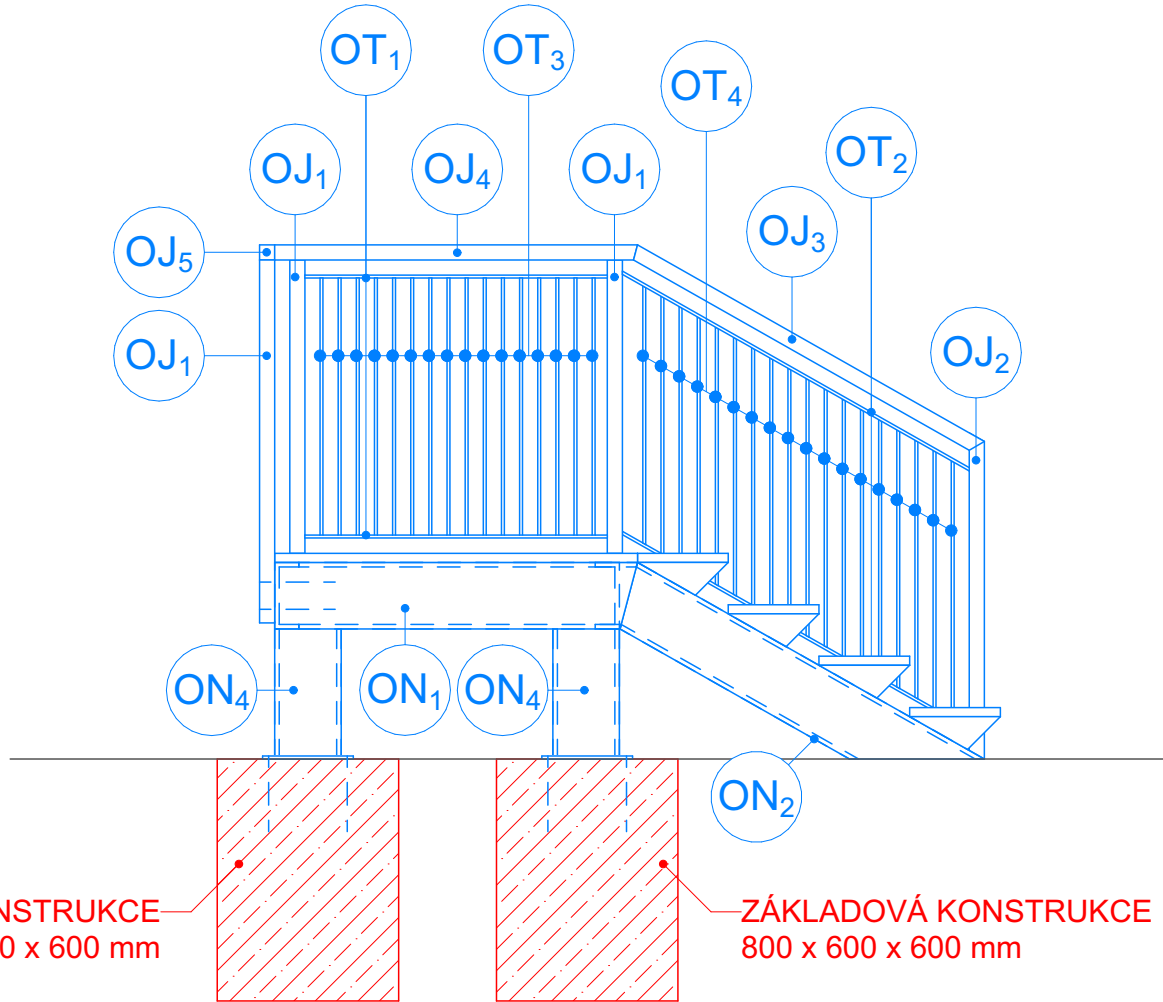

Technical drawing of a wooden frame (JEKL) showing dimensions and assembly details.

Top View Dimensions:

- Overall width: 2600 mm
- Overall height: 1680 mm
- Internal width segments: 60, 590, 560, 560, 590, 60 mm
- Internal height segments: 60, 490, 460, 490, 60 mm
- Internal width segments (bottom): 10, 1100, 20, 1100, 10 mm
- Internal height segments (right): 10, 1100, 20, 1100, 10 mm

Side View Dimensions:

- Overall height: 1680 mm
- Internal height segments: 60, 490, 460, 490, 60 mm

Labels and Notes:

- JEKL OTEVŘENÝ U 60 x 40 x 3 mm
- JEKL 60 x 40 x 3 mm
- OZNAČENÍ PRO SVÁŘENÍ JEKLU

JEKL OTEVŘENÝ U
60 x 40 x 3 mm
DĚLKA = 2 500 mm

OCELOVÝ RÝHOVANÝ PLECH
SLZIČKOVÝ TL. 5 mm
IPE 140
DĚLKA = 1 600 mm


JEKL OTEVŘENÝ U
60 x 40 x 3 mm
4 x OCELOVÝ ZÁVĚS

2 x PLYNOVÁ VZPĚRA
(viz. Z09)

VZÁJEMNÉ SVARENÍ
OCELOVÝCH NOSNÍKŮ

2 x PLYNOVÁ VZPĚRA
(viz. Z09)

Dimensions shown: 60, 40, 500, 500.

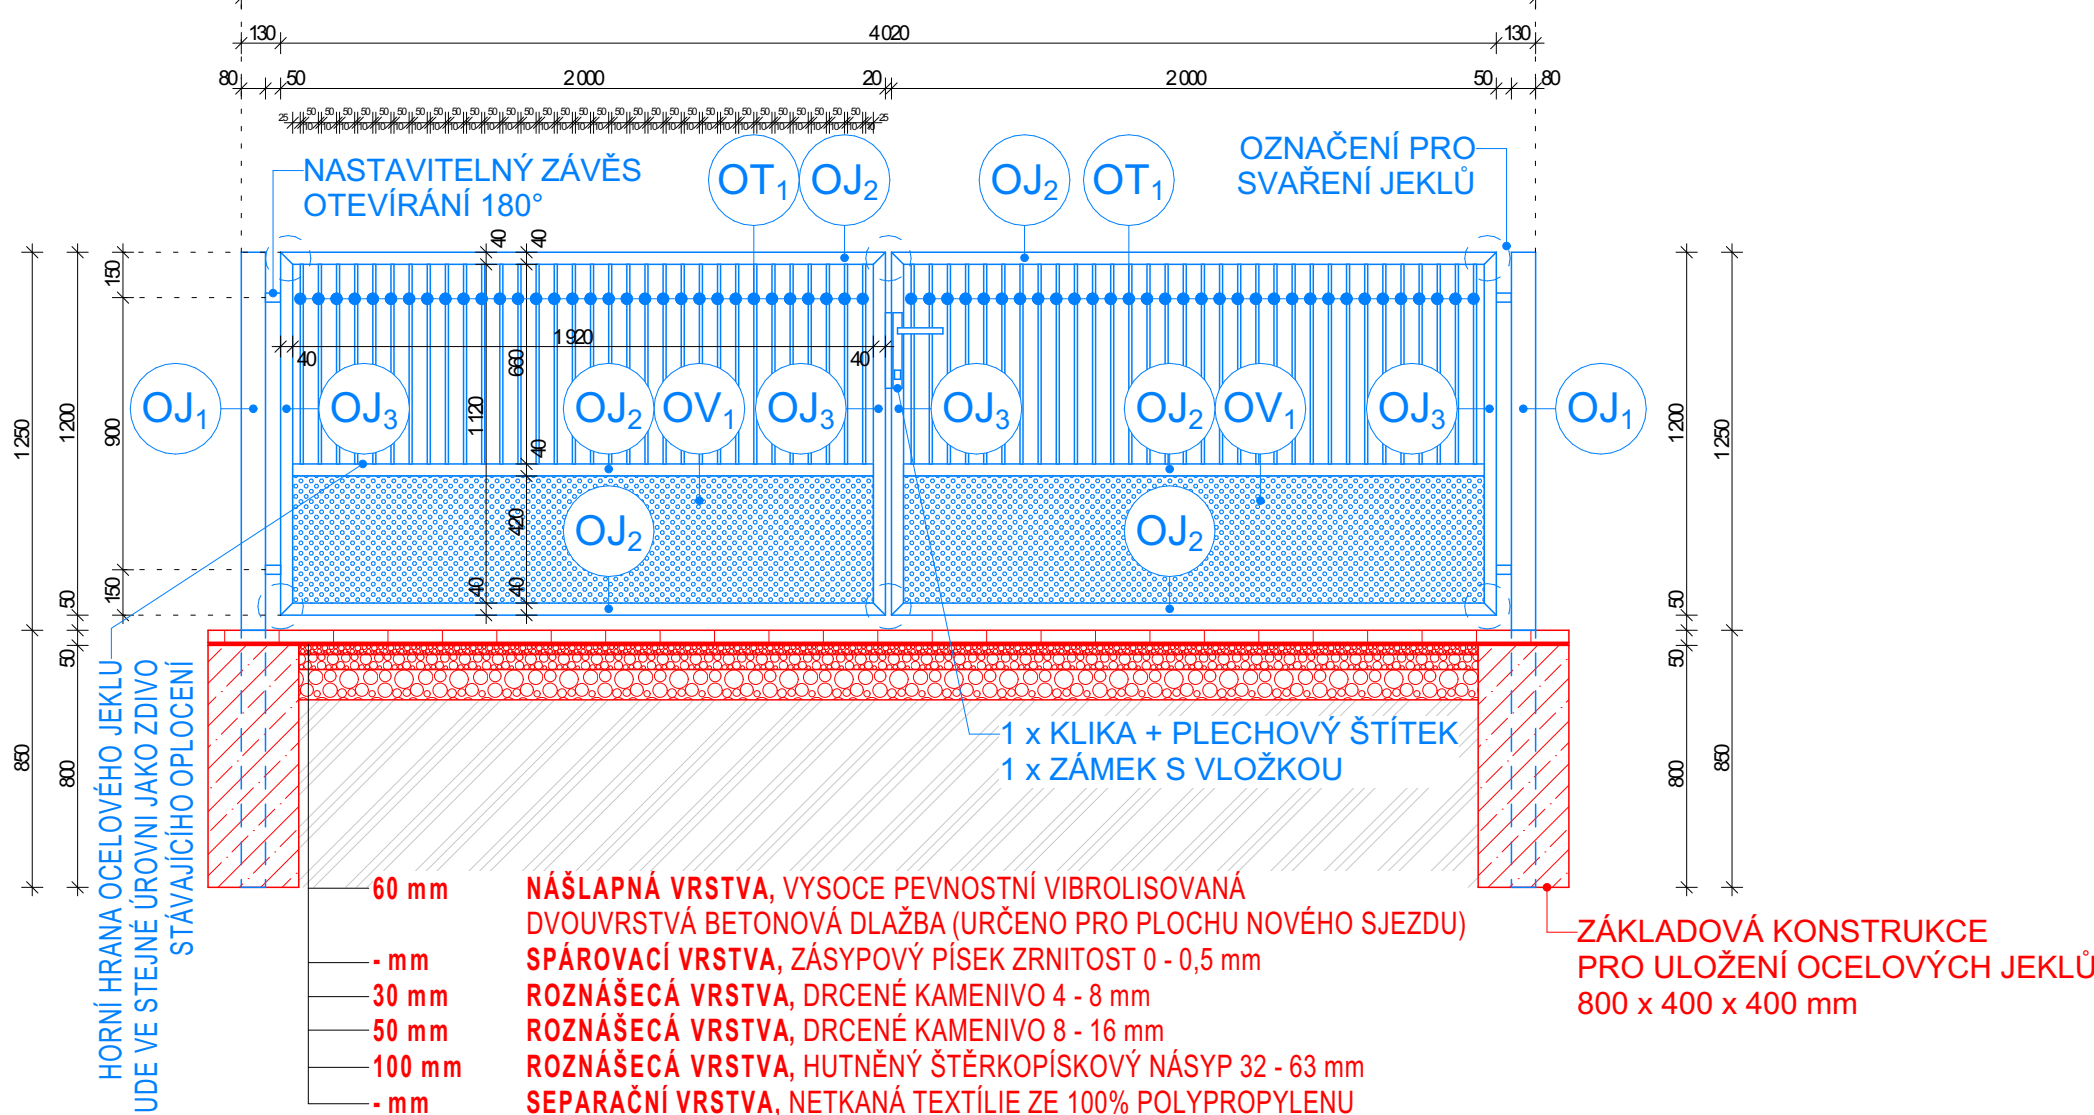

OZN.	POPIS	KS	HMOTNOST (KG)
OJ ₁	 <p>OCELOVÝ SLOUPEK 80 x 60 x 2 mm - PRŮŘEZ 80 x 60 mm, DÉLKA 2 100 mm, TL. 2 mm - ZINKOVANÉ + RAL BARVAANTRACIT 7016 POPŘÍPADĚ DLE VÝBĚRU INVESTORA</p>	2	8,51
OJ ₂	 <p>OCELOVÝ SLOUPEK 60 x 40 x 2 mm - PRŮŘEZ 60 x 40 mm, DÉLKA 2 000 mm, TL. 2 mm - ZINKOVANÉ + RAL BARVAANTRACIT 7016 POPŘÍPADĚ DLE VÝBĚRU INVESTORA</p>	6	16,395
OJ ₃	 <p>OCELOVÝ SLOUPEK 60 x 40 x 2 mm - PRŮŘEZ 60 x 40 mm, DÉLKA 1 200 mm, TL. 2 mm - ZINKOVANÉ + RAL BARVAANTRACIT 7016 POPŘÍPADĚ DLE VÝBĚRU INVESTORA</p>	4	7,73
OT ₁	 <p>OCELOVÉ TYČE Z KRUHOVÉ OCELI (KULATINA) - PRŮMĚR 10 mm, DÉLKA 660 mm - ŽÁROVĚ ZINKOVANÉ</p>	32	13,09
OV ₁	 <p>TAHOKOV, PLOCHA 1,62 m² - OKO 22 x 15 mm, TL. 2 mm - RAL BARVAANTRACIT 7016 POPŘÍPADĚ DLE VÝBĚRU INVESTORA</p>	1	8,51
CELKOVÁ HMOTNOST			54,235

POZNÁMKY: PŘED ZAHAJENÍM VÝROBY ZÁMEČNICKÉHO PRVKU JE NEZBYTNÉ OVĚRIT SKUTEČNÉ ROZMĚRY PŘÍMO NA STAVBĚ PRO TENTO PRVEK BUDE VYPRACOVÁNA DÍLENSKÁ / VÝROBNÍ DOKUMENTACE, KTERÁ BUDE OD SOUHLASENÍ INVESTOREM, FINÁLNÍ PODOBA BUDE DOŘEŠENA MEZI DODAVATELEM A STAVEBNÍKEM

OZN.	POPIS	KS	HMOTNOST (KG)
OJ ₁	 <p>OCEĽOVÝ SLOUPEK 50 x 50 x 3 mm - PRŮŘEZ 50 x 50 mm, DĚLKA 1 200 mm, TL. 3 mm - ŽÁROVĚ ZINKOVANÉ POPŘÍPADĚ DLE VÝBĚRU INVESTORA</p>	4	19,96
OJ ₂	 <p>OCEĽOVÝ SLOUPEK 50 x 50 x 3 mm - PRŮŘEZ 50 x 50 mm, DĚLKA 1 080 mm, TL. 3 mm - ŽÁROVĚ ZINKOVANÉ POPŘÍPADĚ DLE VÝBĚRU INVESTORA</p>	1	4,49
OJ ₃	 <p>OCEĽOVÝ SLOUPEK 50 x 50 x 3 mm - PRŮŘEZ 50 x 50 mm, DĚLKA 1 320 mm, TL. 3 mm - ŽÁROVĚ ZINKOVANÉ POPŘÍPADĚ DLE VÝBĚRU INVESTORA</p>	1	5,49
OJ ₄	 <p>OCEĽOVÝ SLOUPEK 50 x 50 x 3 mm - PRŮŘEZ 50 x 50 mm, DĚLKA 1 250 mm, TL. 3 mm - ŽÁROVĚ ZINKOVANÉ POPŘÍPADĚ DLE VÝBĚRU INVESTORA</p>	1	5,20
OJ ₅	 <p>OCEĽOVÝ SLOUPEK 50 x 50 x 3 mm - PRŮŘEZ 50 x 50 mm, DĚLKA 1 300 mm, TL. 3 mm - ŽÁROVĚ ZINKOVANÉ POPŘÍPADĚ DLE VÝBĚRU INVESTORA</p>	1	5,20
OD ₁	 <p>KOTEVNÍ OCEĽOVÁ PLOTNA - ROZMĚR 300 x 300 mm, TLOUŠŤKA 10 mm - ŽÁROVĚ ZINKOVANÉ</p>	4	28,80
ON ₁	 <p>OCEĽOVÝ VALCOVANÝ NOSNÍK UPE 220 - ROZMĚR: 85 x 220 mm, DĚLKA 1 200 mm, TL. 12 mm</p>	2	65,28
ON ₂	 <p>OCEĽOVÝ VALCOVANÝ NOSNÍK UPE 220 - ROZMĚR: 85 x 220 mm, DĚLKA 1 330 mm, TL. 12 mm</p>	2	72,35
ON ₃	 <p>OCEĽOVÝ VALCOVANÝ NOSNÍK UPE 220 - ROZMĚR: 85 x 220 mm, DĚLKA 1 040 mm, TL. 12 mm</p>	2	56,57
ON ₄	 <p>OCEĽOVÝ VALCOVANÝ NOSNÍK UPE 220 - ROZMĚR: 85 x 220 mm, DĚLKA 420 mm, TL. 12 mm</p>	4	45,69
OT ₁	 <p>OCEĽOVÉ TYČE Z KRUHOVÉ OCELI (KULATINA) - PRŮMĚR 10 mm, DĚLKA 1 000 mm - ŽÁROVĚ ZINKOVANÉ</p>	2	1,24
OT ₂	 <p>OCEĽOVÉ TYČE Z KRUHOVÉ OCELI (KULATINA) - PRŮMĚR 10 mm, DĚLKA 1 330 mm - ŽÁROVĚ ZINKOVANÉ</p>	2	1,65
OT ₃	 <p>OCEĽOVÉ TYČE Z KRUHOVÉ OCELI (KULATINA) - PRŮMĚR 10 mm, DĚLKA 850 mm - ŽÁROVĚ ZINKOVANÉ</p>	16	1,65
OT ₄	 <p>OCEĽOVÉ TYČE Z KRUHOVÉ OCELI (KULATINA) - PRŮMĚR 10 mm, DĚLKA 855 mm - ŽÁROVĚ ZINKOVANÉ</p>	18	8,43
OL ₁	 <p>OCEĽOVÝ ÚHELNÍK ROVNORAMENNÝ - ROZMĚR: 30 x 30 x 3 mm, DĚLKA 1 200 mm - MATERIÁL: ŽÁROVĚ ZINKOVANÉ</p>	8	13,05
OL ₂	 <p>OCEĽOVÝ ÚHELNÍK ROVNORAMENNÝ - ROZMĚR: 30 x 30 x 3 mm, DĚLKA 300 mm - MATERIÁL: ŽÁROVĚ ZINKOVANÉ</p>	8	3,26
OL ₃	 <p>OCEĽOVÝ ÚHELNÍK ROVNORAMENNÝ - ROZMĚR: 30 x 30 x 3 mm, DĚLKA 1 200 mm - MATERIÁL: ŽÁROVĚ ZINKOVANÉ</p>	2	3,26
OL ₅	 <p>OCEĽOVÝ ÚHELNÍK ROVNORAMENNÝ - ROZMĚR: 30 x 30 x 3 mm, DĚLKA 1 200 mm - MATERIÁL: ŽÁROVĚ ZINKOVANÉ</p>	2	3,26
CELKOVÁ HMOTNOST			344,23

POZNÁMKY: PŘED ZAHÁJENÍM VÝROBY ZÁMEČNICKÉHO PRVKU JE NEZBYTNÉ OVĚRIT SKUTEČNÉ ROZMĚRY PŘÍMO NA STAVBĚ PRO TENTO PRVEK BUDE VYPRACOVÁNA DÍLENSKÁ / VÝROBNÍ DOKUMENTACE, KTERÁ BUDE ODSOULHLAŠENA INVESTOREM, FINÁLNÍ PODOBA BUDE DOŘEŠENA MEZI DODAVATELEM A STAVEBÍTELEM

POZNÁMKA

STAVO PROJEKTOVÁKA DOKUMENTACE VYPRACOVANÁ VE STUPNI DPS - DOKUMENTACE PRO PROVEDENÍ STAVBY, VZHLIEDM K CHARAKTERU STAVBY - REKONSTRUKCE - JE MOŽNÉ, ŽE SA NE STAVBE NACHÁZEJÍ SKRYTÉ TĚLESY, KTERÉ NEBYLO MOŽNÉ V RÁMCI ZAMĚŘENÍ A PRŮZKUMU OBJEKTU ZACHYTIT. POKUD BUDE OHLÁŠEN DROBNÉ NEJASNOSTI K NEDOSTATKŮM V PROJEKTOVÝCH DOKUMENTACI, KONTAKTUJE DODAVATEL STAVBY ZPRACOVATELE PD, KTERÝ ZAHLÍŠÍ ŘEŠENÍ DANÉ PROBLEMATIKY. DOKUMENTACE PŮVODNHO STAVU BYLA VYTVOŘENA NA ZÁKLADĚ PODKLADŮ PŘIJATÝCH OD INVESTORA A DĚLE NA ZÁKLADĚ PROVEDENÉHO OMEŘENÍ SKUTEČNÝCH ROZMĚRŮ NA STAVBĚ. VEŠKERÉ ROZMĚRY JE NEZBYTNÉ PŘED ZAHÁJENÍM REALIZACE OVĚRIT NA STAVBĚ.

SO-01 DŮM HRÁZNÉHO	±0,000 = 354,570 mn.m. B.p.v.	SO-02 KRYTÉ STÁNÍ PRO OSOBNÍ AUTOMOBILY	±0,000 = 353,380 mn.m. B.p.v.
--------------------	-------------------------------	---	-------------------------------

VYPRACOVAN	Ing. Pavel Paděra	KRESLIL	Onďrej Šumpich		<div><div></div><div>Atelier</div><div>www.ppatelier.cz</div></div>	
KONTROLOVAL	Ing. Josef Paděra					
INVESTOR	Povodí Moravy, s.p., sídlem Dřevařská 11, 602 00 Brno, IČO: 708 90 013 Zastoupení: MVDr. Václav Gargulák, generální ředitel					
MÍSTO STAVBY	p.č. st. 331, 736, 737, 535, 1394/14, 551, 547/2 katastrální území: Vranov nad Dyjí [785415]					
1:25						
NAZEV PROJEKTU	VD Vranov, DŮM HRÁZNÉHO - REKONSTRUKCE					
OBSAH	D.1.1 - ARCHITEKTONICKO - STAVEBNÍ ŘEŠENÍ OCELOVÁ BRÁNA, SCHODIŠTĚ A POKLOP (NS) Z04, Z08, Z09, Z10				Č. PARÉ	
					DATUM	Srpen 2023
					MĚŘITKO	1:50
					ÚČEL	DUR+DSP / DPS
					Č. VÝKRESU	D.1.1.31

BEZ SVOLENÍ ZPRACOVATELE PROJEKTU JE KOPÍROVÁNÍ DOKUMENTATCE ZAKÁZÁNO