
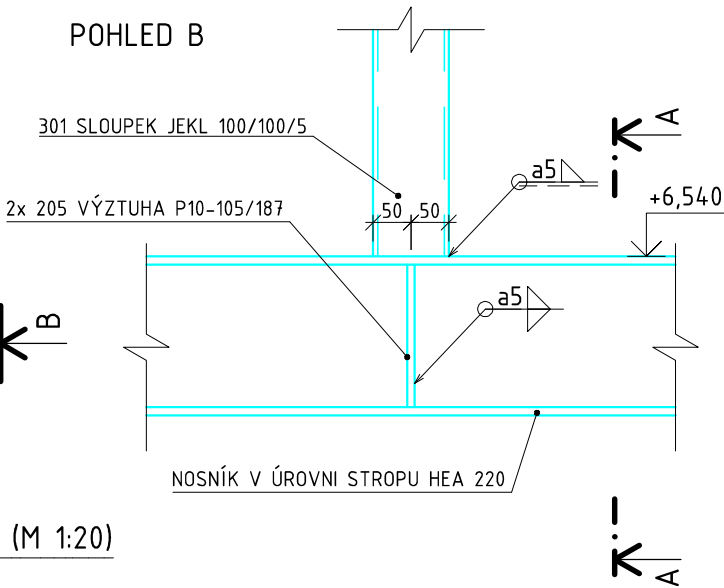



DETAILY KONSTRUKCE STROPU 2. NP

OSAZENÍ SLOUPKU (VZPĚRY) NA NOSNÍK VE STROPNÍ KONSTRUKCI NAD 2. NP (M 1:10)

TOTOŽNÉ I KOTVENÍ VZPĚRY

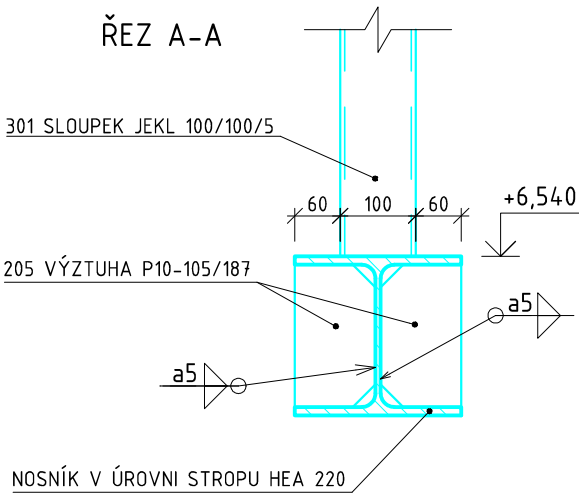

VYVĚŠENÍ NOSNÍKU HEA 220 NA NOSNÍK HEA 140 (M 1:20)

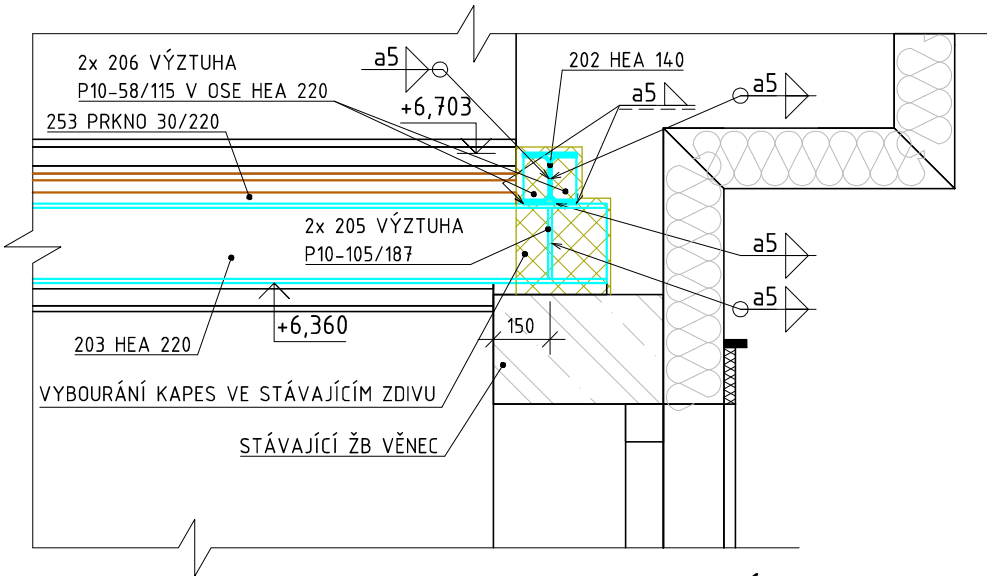

LEGENDA:

- NOVÉ OCELOVÉ PRVKY
- NOVÉ DŘEVĚNÉ PRVKY

POZNÁMKY:

- POKUD NENÍ UVEDENO JINAK, VŠECHNY SPOJE OCELOVÝCH PRVKŮ BUDOU PLNĚ PROVAŘENY
- VÝZTUHY NOSNÍKU HEA 220 (POL. Č. 205) ZKOSIT U NÁBĚHU HEA PROFILU 30 x 30 mm
- VÝZTUHY NOSNÍKU HEA 140 (POL. Č. 202) ZKOSIT U NÁBĚHU HEA PROFILU 15 x 15 mm
- NOSNÍK HEA 140 V ULOŽENÍ NA ZDIVO PODBETONOVAT
- PRVKY Z OCELI S235 OPATŘIT 1 X ZÁKLADNÍM NÁTĚREM
- TŘÍDA PROVEDENÍ OCELOVÝCH KONSTRUKCÍ EXC2
- DŘEVO CHEMICKY OŠETŘIT TRANSPARENTNÍM PŘÍPRAVKEM PROTI HOUBÁM A DŘEVOKAZNÉMU HMYZU

DŘEVO ROSTLÉ: C24 (DLE ČSN EN 338)
OCEL: S235JR (DLE ČSN EN 10025-2)

| | | |
|--|--|--------------------------|
| VYPRACOVAL: Ing. ALEŠ POLÁK, Ph.D. | KONTROLOVAL: Ing. ALEŠ POLÁK, Ph.D. | PROFESE: D.1.2 |
| INVESTOR: Povodí Moravy, s.p. Dřevařská 11, 602 00 Brno | | STUPEŇ: DPS |
| AKCE: VD VRANOV, DŮM HRÁZNÉHO REKONSTRUKCE p. č. st. 331, 736, 737, 535, 1394/14, 551, 547/2 k. ú. Vranov nad Dyjí | | DATUM: 07 / 12 / 2023 |
| | | FORMÁT: 1x44 |
| | | MĚŘÍTKO: 1:10 (1:20) |
| VÝKRES: DETAILY KONSTRUKCE STROPU 2. NP | | PARÉ: D.1.2.12 |