STAVBA 02.090 OPATŘENÍ V ÚSEKU KRNOV - MĚSTO

LEGENDA

- STAVEBNÍ POZEMEK/TRVALÝ ZÁBOR
- DOČASNÝ ZÁBOR
- HRANICE ŘEŠENÉHO ÚZEMÍ/HRANICE STAVENIŠTĚ
- PLOCHY DOČASNÝCH DEPONIÍ A ZAŘÍZENÍ STAVENIŠTĚ
- PŘÍJEZD/VJEZD NA STAVENIŠTĚ
- HRANICE PARCEL KN
- HRANICE PARCEL KN VNITŘNÍ
- HRANICE KATASTRÁLNÍCH ÚZEMÍ
- ZAMĚŘENÝ TERÉN
- NAVRHOVANÁ STAVBA (STAVEBNÍ OBJEKTY)
- SOUVISEJÍCÍ STAVBA
- ZÁMĚRY MĚSTA KRNOVA DLE STUDIE "KRNOV: ŘEKA VE MĚSTĚ" (REKREAČNÍ TRASY DLE STUDIE)
- NÁHRADNÍ VÝSADBA DŘEVIN
- STÁVAJÍCÍ ZELEŇ, DŘEVINY PONECHANÉ
- ODSTRANĚNÍ PŮVODNÍCH POROSTŮ (SO 090.75.1, SO 101.75.2)
- ODSTRANĚNÍ STÁVAJÍCÍCH OBJEKTŮ (SO 090.71.1, 71.2, 71.3, 71.4, 71.5)

PŘEHLED STAVEBNÍCH OBJEKTŮ STAVBY "02.090 OPATŘENÍ V ÚSEKU KRNOV – MĚSTO" JE UVEDEN V PŘÍLOZE A. PRŮVODNÍ ZPRAVA V KAPITOLE 2.

VÝŠKOVÝ SYSTÉM - B.p.v.
SOUŘADNICOVÝ SYSTÉM - JTSK

AQUATIS a.s.
Botanická 834/56, 602 00 Brno
Tel: +420 541 554 111
Fax: +420 541 211 205
E-mail: info@aquatis.cz
http://www.aquatis.cz

Zodpovědný projektant: ING. ROSTISLAV MIKULÁŠEK	Hlavní inženýr projektu: ING. ROSTISLAV MIKULÁŠEK	Vedoucí střediska: ING. JIŘÍ ŠVANCARA
Vypracoval: ING. TOMÁŠ OHERA	Kontroloval: ING. JIŘÍ ŠVANCARA	Zakázkové číslo: 022031A
Datum: ZÁŘÍ, 2022	Stupeň dokumentace: DUR - OPTIMALIZACE	Název souboru: C_2_3_Koo_sit_220915.dwg

Akce

OPATŘENÍ KRNOV, OHO,
02.090 OPATŘENÍ V ÚSEKU KRNOV - MĚSTO

Příloha

KATASTRÁLNÍ SITUAČNÍ VÝKRES - 7. ČÁST

Měřítko: 1 : 500	Číslo přílohy: C.2.7
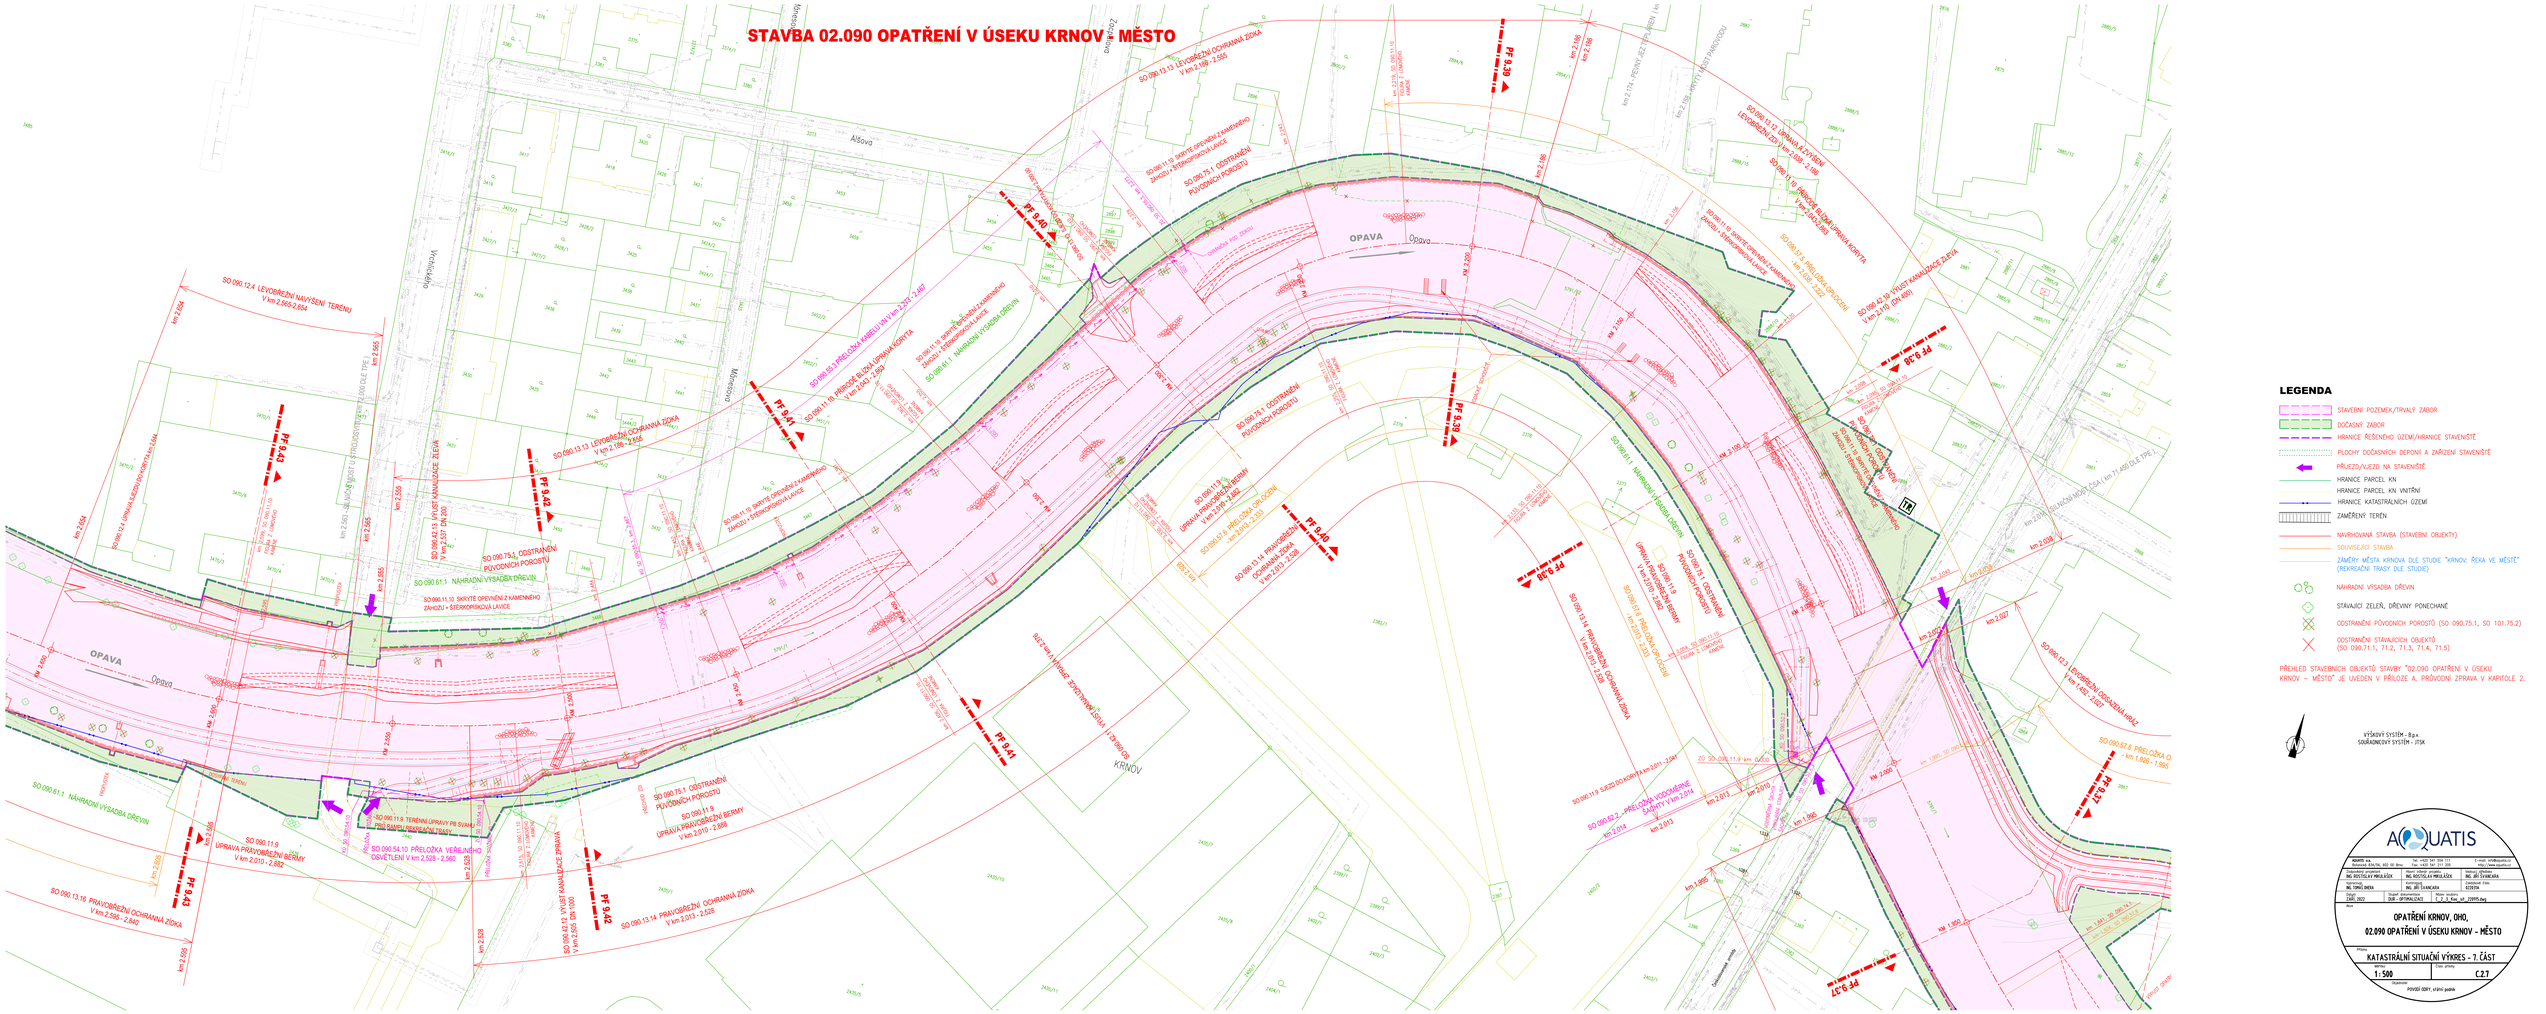
Objednatel: POVODÍ ODRY, státní podnik