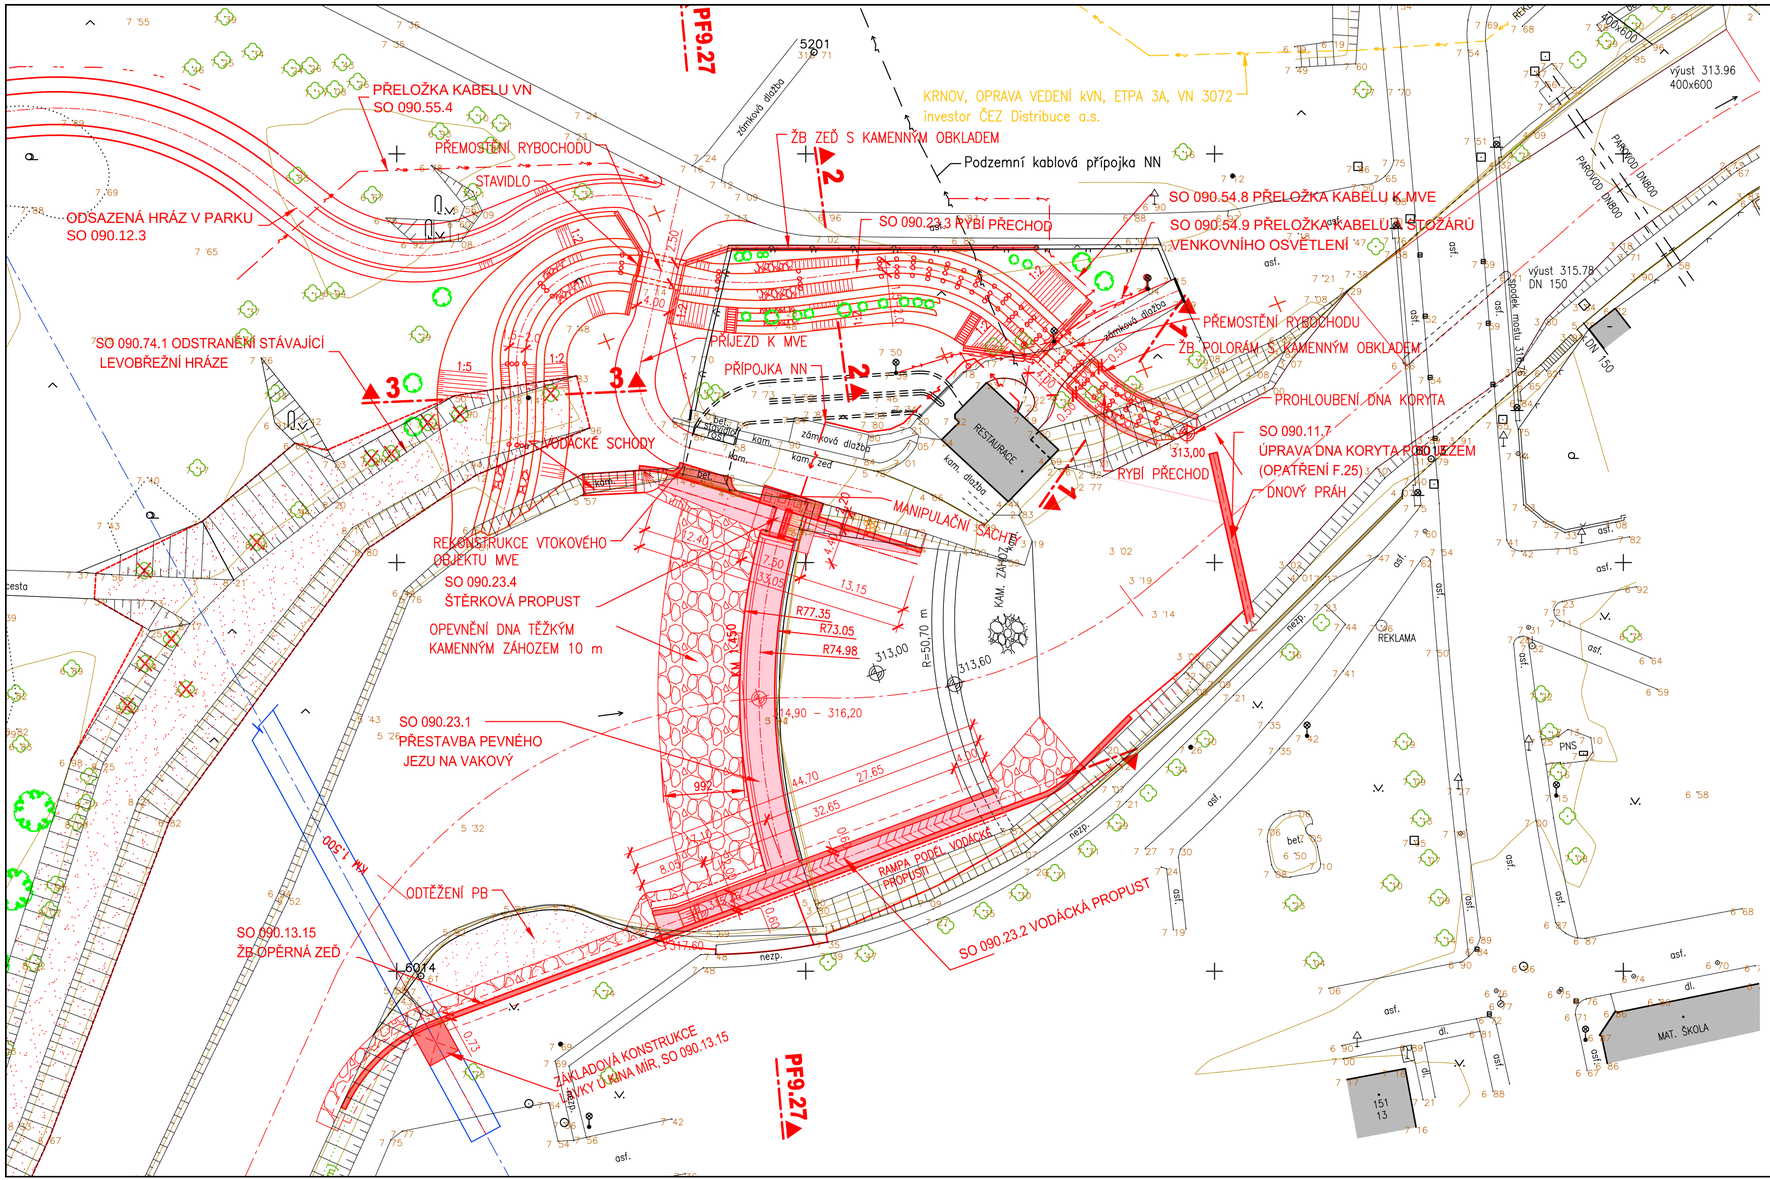

VÝŠKOVÝ SYSTÉM - B.p.v.
SOUŘADNICOVÝ SYSTÉM - JTSK

AQUATIS

AQUATIS a.s. Botanická 834/56, 602 00 Brno	Tel: +420 541 554 111 Fax: +420 541 211 205	E-mail: info@aquatis.cz http://www.aquatis.cz
Zodpovědný projektant ING. ROSTISLAV MIKULÁŠEK	Hlavní inženýr projektu ING. ROSTISLAV MIKULÁŠEK	Vedoucí střediska ING. JIŘÍ ŠVANCARA
Vypracoval ING. ROSTISLAV MIKULÁŠEK	Kontrolovaí ING. JIŘÍ ŠVANCARA	Zakázkové číslo 022031A
Datum ZÁŘÍ, 2022	Stupeň dokumentace DUR -OPTIMALIZACE	Název souboru D_1_2_pudorys_jezu.dwg

Akce

OPATŘENÍ KRNOV, OHO,
02.090 OPATŘENÍ V ÚSEKU KRNOV - MĚSTO

Příloha

JEZ, VODÁCKÁ PROPUST A RYBÍ PŘECHOD - PŮDORYS

Měřítko 1 : 500	Číslo přílohy D.1.2

Objednatel

POVODÍ ODRY, státní podnik