


PODÉLNÝ PROFIL ÚPRAVY KORYTA OPAVICE  
M 1 : 1 000/100

KRAJ:  
KATASTRÁLNÍ ÚZEMÍ:  
PARCELY:  
DRUH POZEMKŮ:

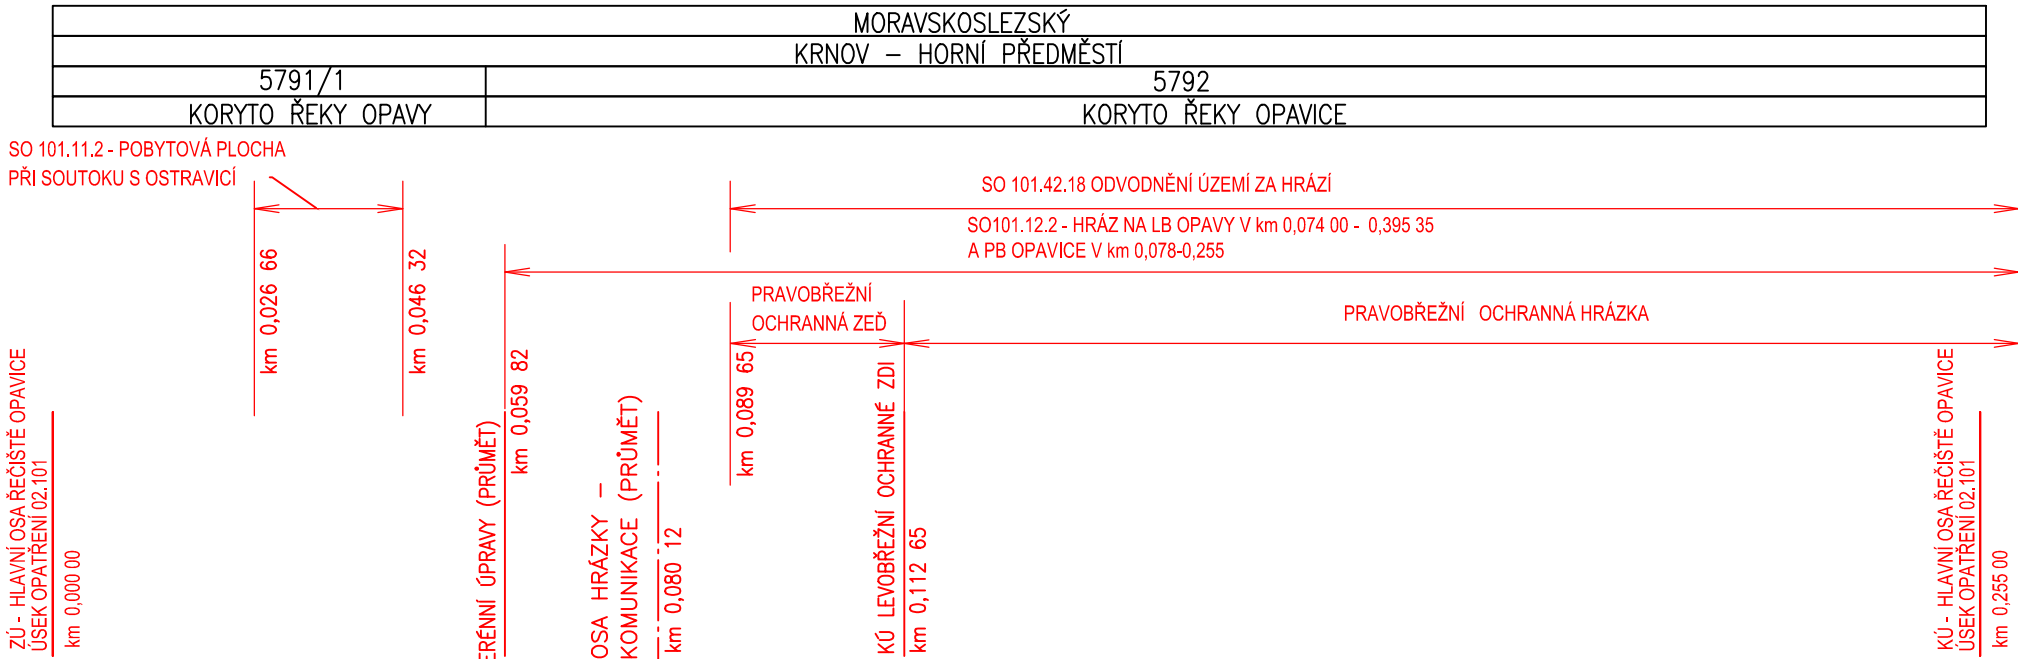

POZNÁMKA :

VÝŠKOVÉ KÓTY NAVRHOVANÝCH ÚPRAV JSOU BRÁNY  
NA PRAVOBŘEŽNÍ KRAJNICI VIZ PŘÍČNÉ ŘEZY

NÁVRHOVÁ HLADINA Q100:

NÁVRHOVÁ HLADINA Q20:

NÁVRHOVÁ HLADINA Q5:

NÁVRHOVÁ HLADINA Q1:

STÁVAJÍCÍ HLADINA Q50:

NAVRŽENÝ PRAVÝ BŘEH:

NAVRŽENÝ LEVÝ BŘEH:

STÁV. PRAVÁ BERMA:

STÁV. LEVÁ BERMA:

STÁV. PRAVÝ BŘEH:

STÁV. LEVÝ BŘEH:

NIVELETA DNA:

TERÉN V OSE:

PŘÍČNÉ ŘEZY:

SROVNÁVACÍ ROVINA:  
STANIČENÍ:

SKLONOVÉ POMĚRY:

POZNÁMKA :

ÚSEK OPATŘENÍ 02.101 - POČÁTEK STANIČENÍ (km 0,00) V OSE SOUTOKU  
OPAVY S OPAVICÍ

