


KRAJ
KATASTRÁLNÍ ÚZEMÍ
DRUH POZEMKU
TECHNICKÁ ÚPRAVA
CHARAKTER ÚDRŽBY
NÁVRHOVÉ DRSNOSTI

MORAVSKOSLEZSKÝ				
KRNOV – HORNÍ PŘEDMĚSTÍ				
ZAHRADA	OSTATNÍ PLOCHA	KORYTO TOKU	OSTATNÍ PLOCHA	OSTATNÍ PLOCHA

PF 10.18
KM 0.250 000
M. 1 : 200

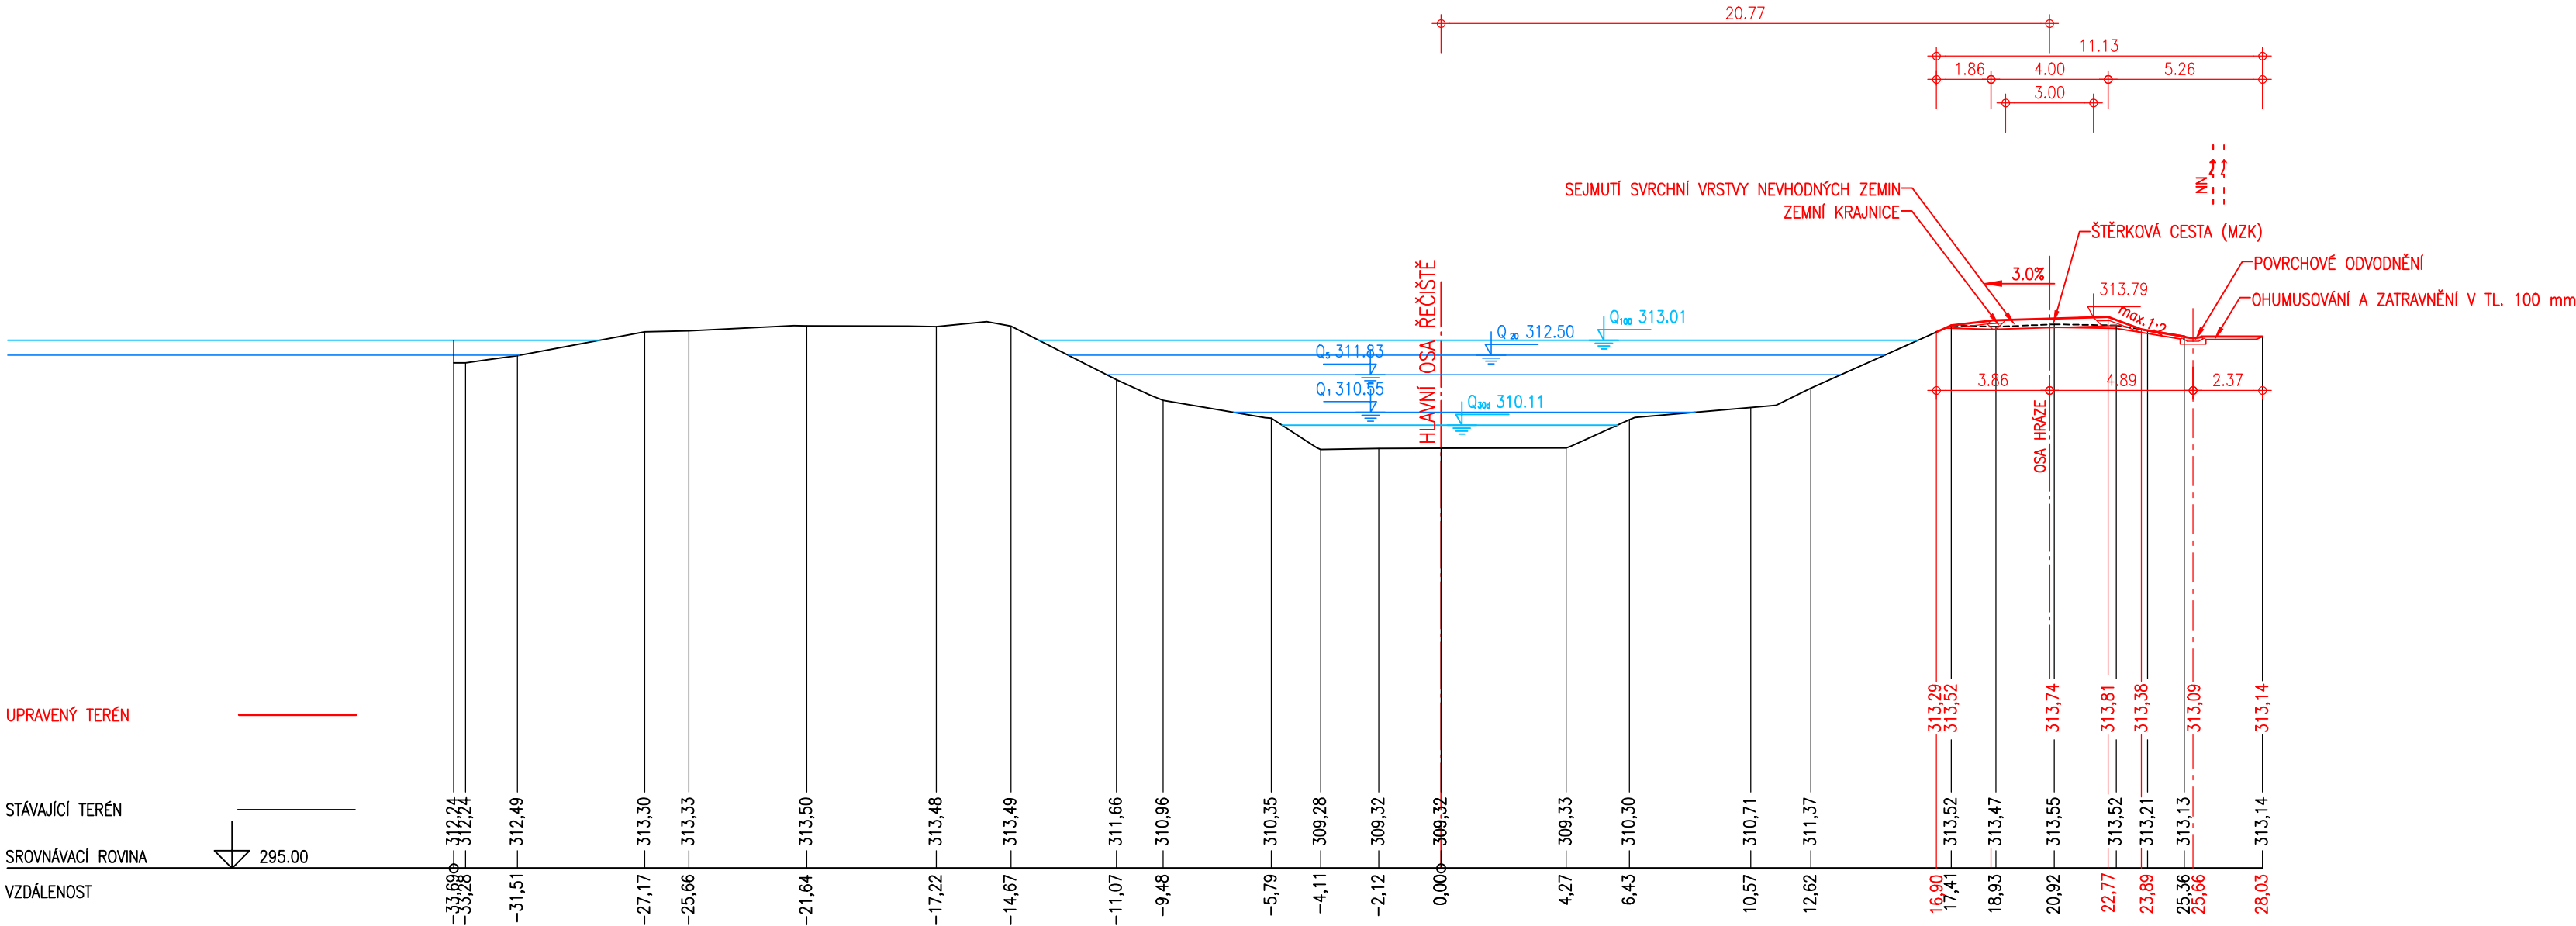

AQUATIS a.s. Botanická 834/56, 602 00 Brno		Tel: +420 541 554 111 Fax: +420 541 211 205		E-mail: info@aquatis.cz http://www.aquatis.cz	
Zodpovědný projektant ING. ROSTISLAV MIKULÁŠEK		Hlavní inženýr projektu ING. JIRÍ SVANCARA		Vedoucí střediska ING. JIRÍ SVANCARA	
Vpracoval ING. JANA HERTLOVÁ		Kontrolgovl ING. JIRÍ SVANCARA		Zakázkové číslo 022031A	
Datum ZÁŘÍ, 2022		Stupeň dokumentace DUR -OPTIMALIZACE		Název souboru D_2_5_1_11_prnice_rezy_101.dwg	

Akce

OPATŘENÍ KRNOV, OHO,
02.090 OPATŘENÍ V ÚSEKU KRNOV - MĚSTO

Příloha

CHARAKTERISTICKÝ PŘÍČNÝ ŘEZ PF 10.18

Měřítko 1 : 200	Číslo přílohy D.2.5.11
--------------------	---------------------------

Objednatel
POVODÍ ODRY, státní podnik