


KRAJ  
KATASTRÁLNÍ ÚZEMÍ  
DRUH POZEMKU  
TECHNICKÁ ÚPRAVA  
CHARAKTER ÚDRŽBY  
NÁVRHOVÉ DRSNOSTI

MORAVSKOSLEZSKÝ								
OPAVSKÉ PŘEDMĚSTÍ								
REGUL. STANICE	NEPL.	ZATRAVNĚNÁ PLOCHA		KORYTO TOKU	ZATRAVNĚNÁ PLOCHA		ZAHRADA	ZATRAVNĚNÍ
ZATRAVNĚNÍ	CYKLOSTEZKA	ZEĎ	ZATRAVNĚNÍ	ŠTĚRK	ZATRAVNĚNÍ		ZÍDKA	
	BEZÚDRŽBOVÉ		SEČENÍ	BEZÚDRŽBOVÉ			BEZÚDRŽBOVÉ	
	n = 0.03		n = 0.035	n = 0.041		n = 0.035		

PF 09.2  
KM 0.050 000  
M. 1 : 200

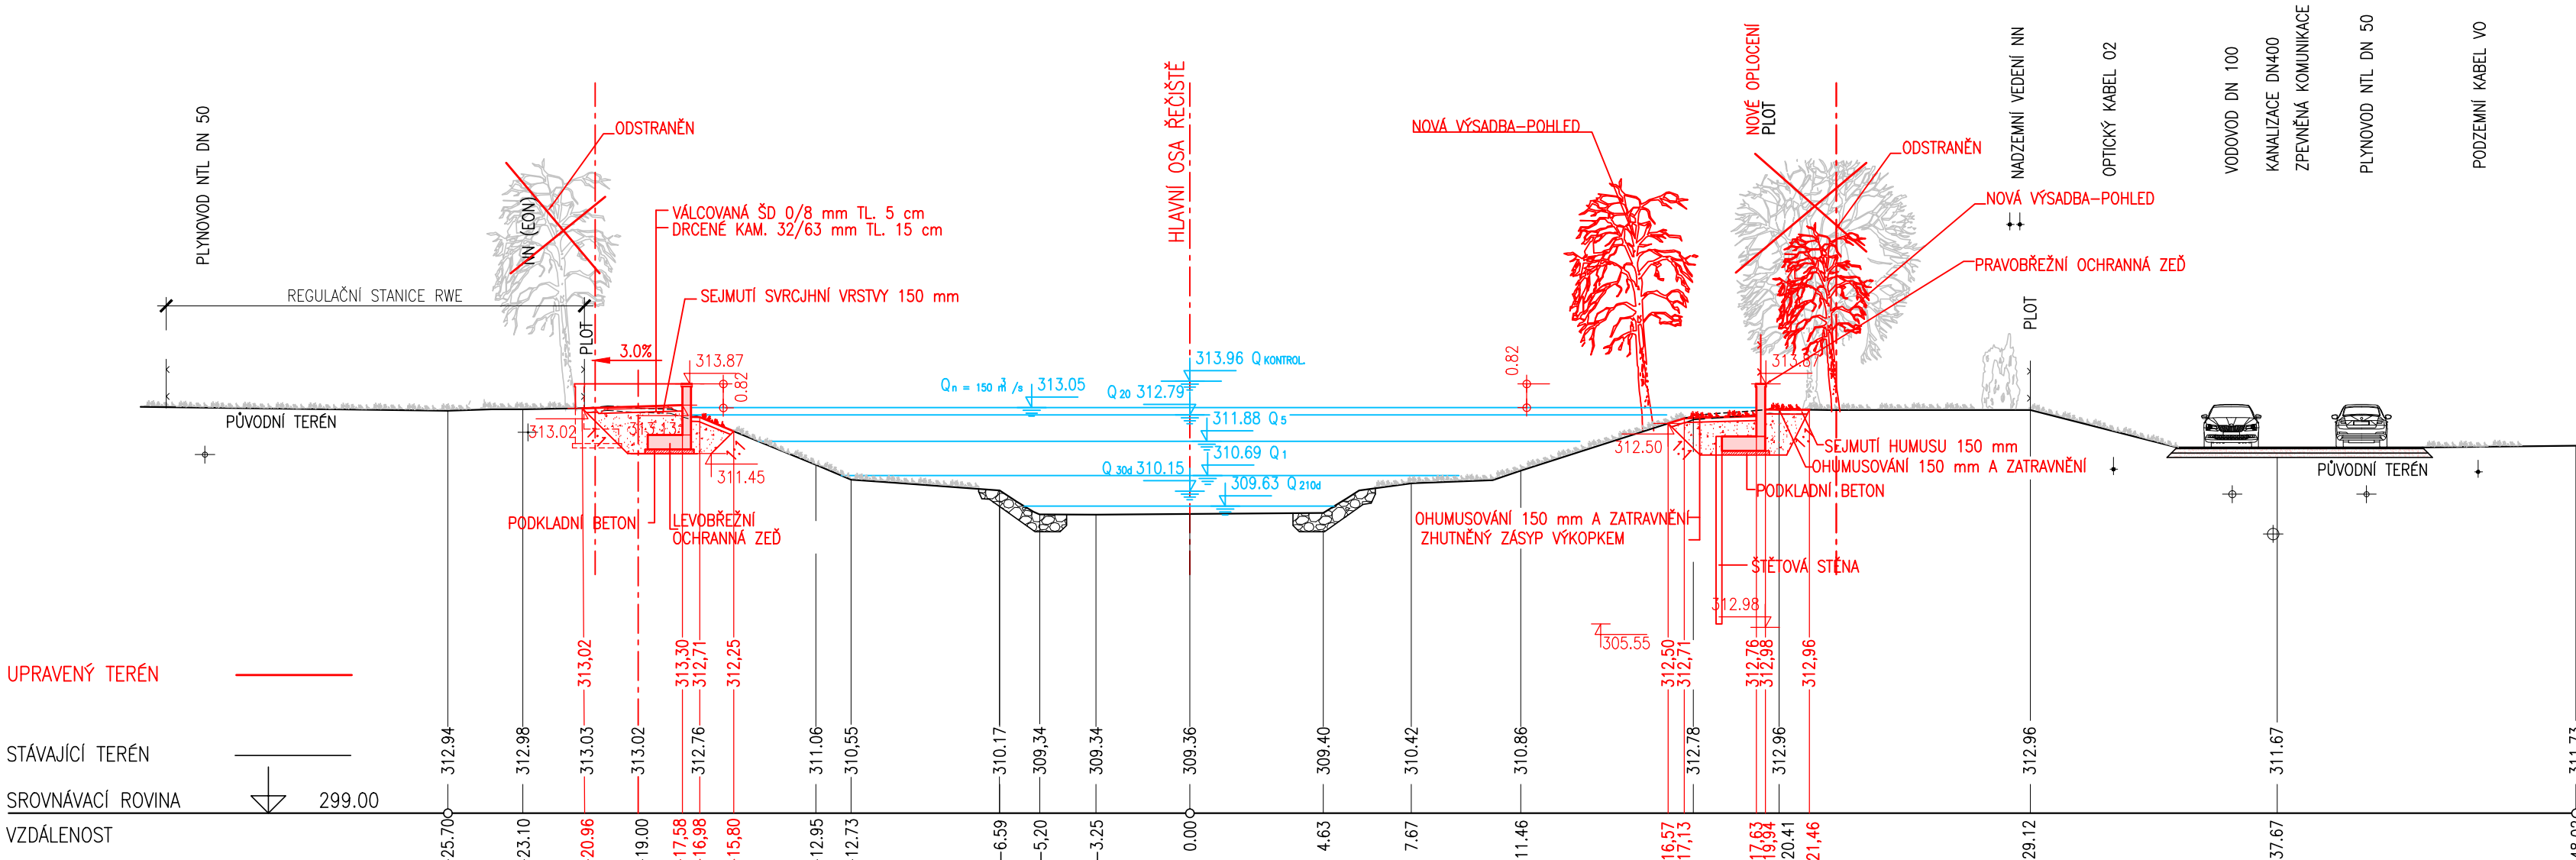

VÝŠKOVÝ SYSTÉM - B.p.v.  
SOUŘADNICOVÝ SYSTÉM - JTSK

**AQUATIS**

AQUATIS a.s. Bolatická 834/56, 602 00 Brno		Tel: +420 541 554 111 Fax: +420 541 211 205	E-mail: info@aquatis.cz http://www.aquatis.cz
Zodpovědný projektant ING. ROSTISLAV MIKULÁŠEK	Hlavní inženýr projektu ING. JIRÍ ŠVANCARA	Vedoucí střediska ING. JIRÍ ŠVANCARA	
Vypracoval ING. JANA HERTLOVÁ	Kontrola ING. JIRÍ ŠVANCARA	Zakázkové číslo 022031A	
Datum ZÁŘÍ, 2022	Stupeň dokumentace DUR - OPTIMALIZACE	Název souboru D_2_5_12_59_pricne_rezy_090.dwg	

Akce

**OPATŘENÍ KRNOV, OHO,  
02.090 OPATŘENÍ V ÚSEKU KRNOV - MĚSTO**

Příloha

**CHARAKTERISTICKÝ PŘÍČNÝ ŘEZ PF 9.2**

Měřítko <b>1:200</b>	Číslo přílohy <b>D.2.5.13</b>
-------------------------	----------------------------------

Objednatel  
POVOŘÍ ODŘY, státní podnik