


KRAJ
KATASTRÁLNÍ ÚZEMÍ
DRUH POZEMKU
TECHNICKÁ ÚPRAVA
CHARAKTER ÚDRŽBY
NÁVRHOVÉ DRSNOSTI

MORAVSKOSLEZSKÝ						
KRNOV – HORNÍ PŘEDMĚSTÍ						
ZAHRADA	CESTA REKREAČNÍ TRASY		KORYTO TOKU		ZATRAVNĚNÁ PLOCHA	ZAHRADA
	ZPEVNĚNÁ PLOCHA	ZATRAVNĚNÍ	ŠTĚRK		ZATRAVNĚNÍ	ZÍDKA
	BEZÚDRŽBOVÉ	SEČENÍ	SEČENÍ		SEČENÍ	BEZÚDRŽBOVÉ
		n = 0.035	n = 0.041		n = 0.035	

PF 09.6
KM 0.250 000
M. 1 : 200

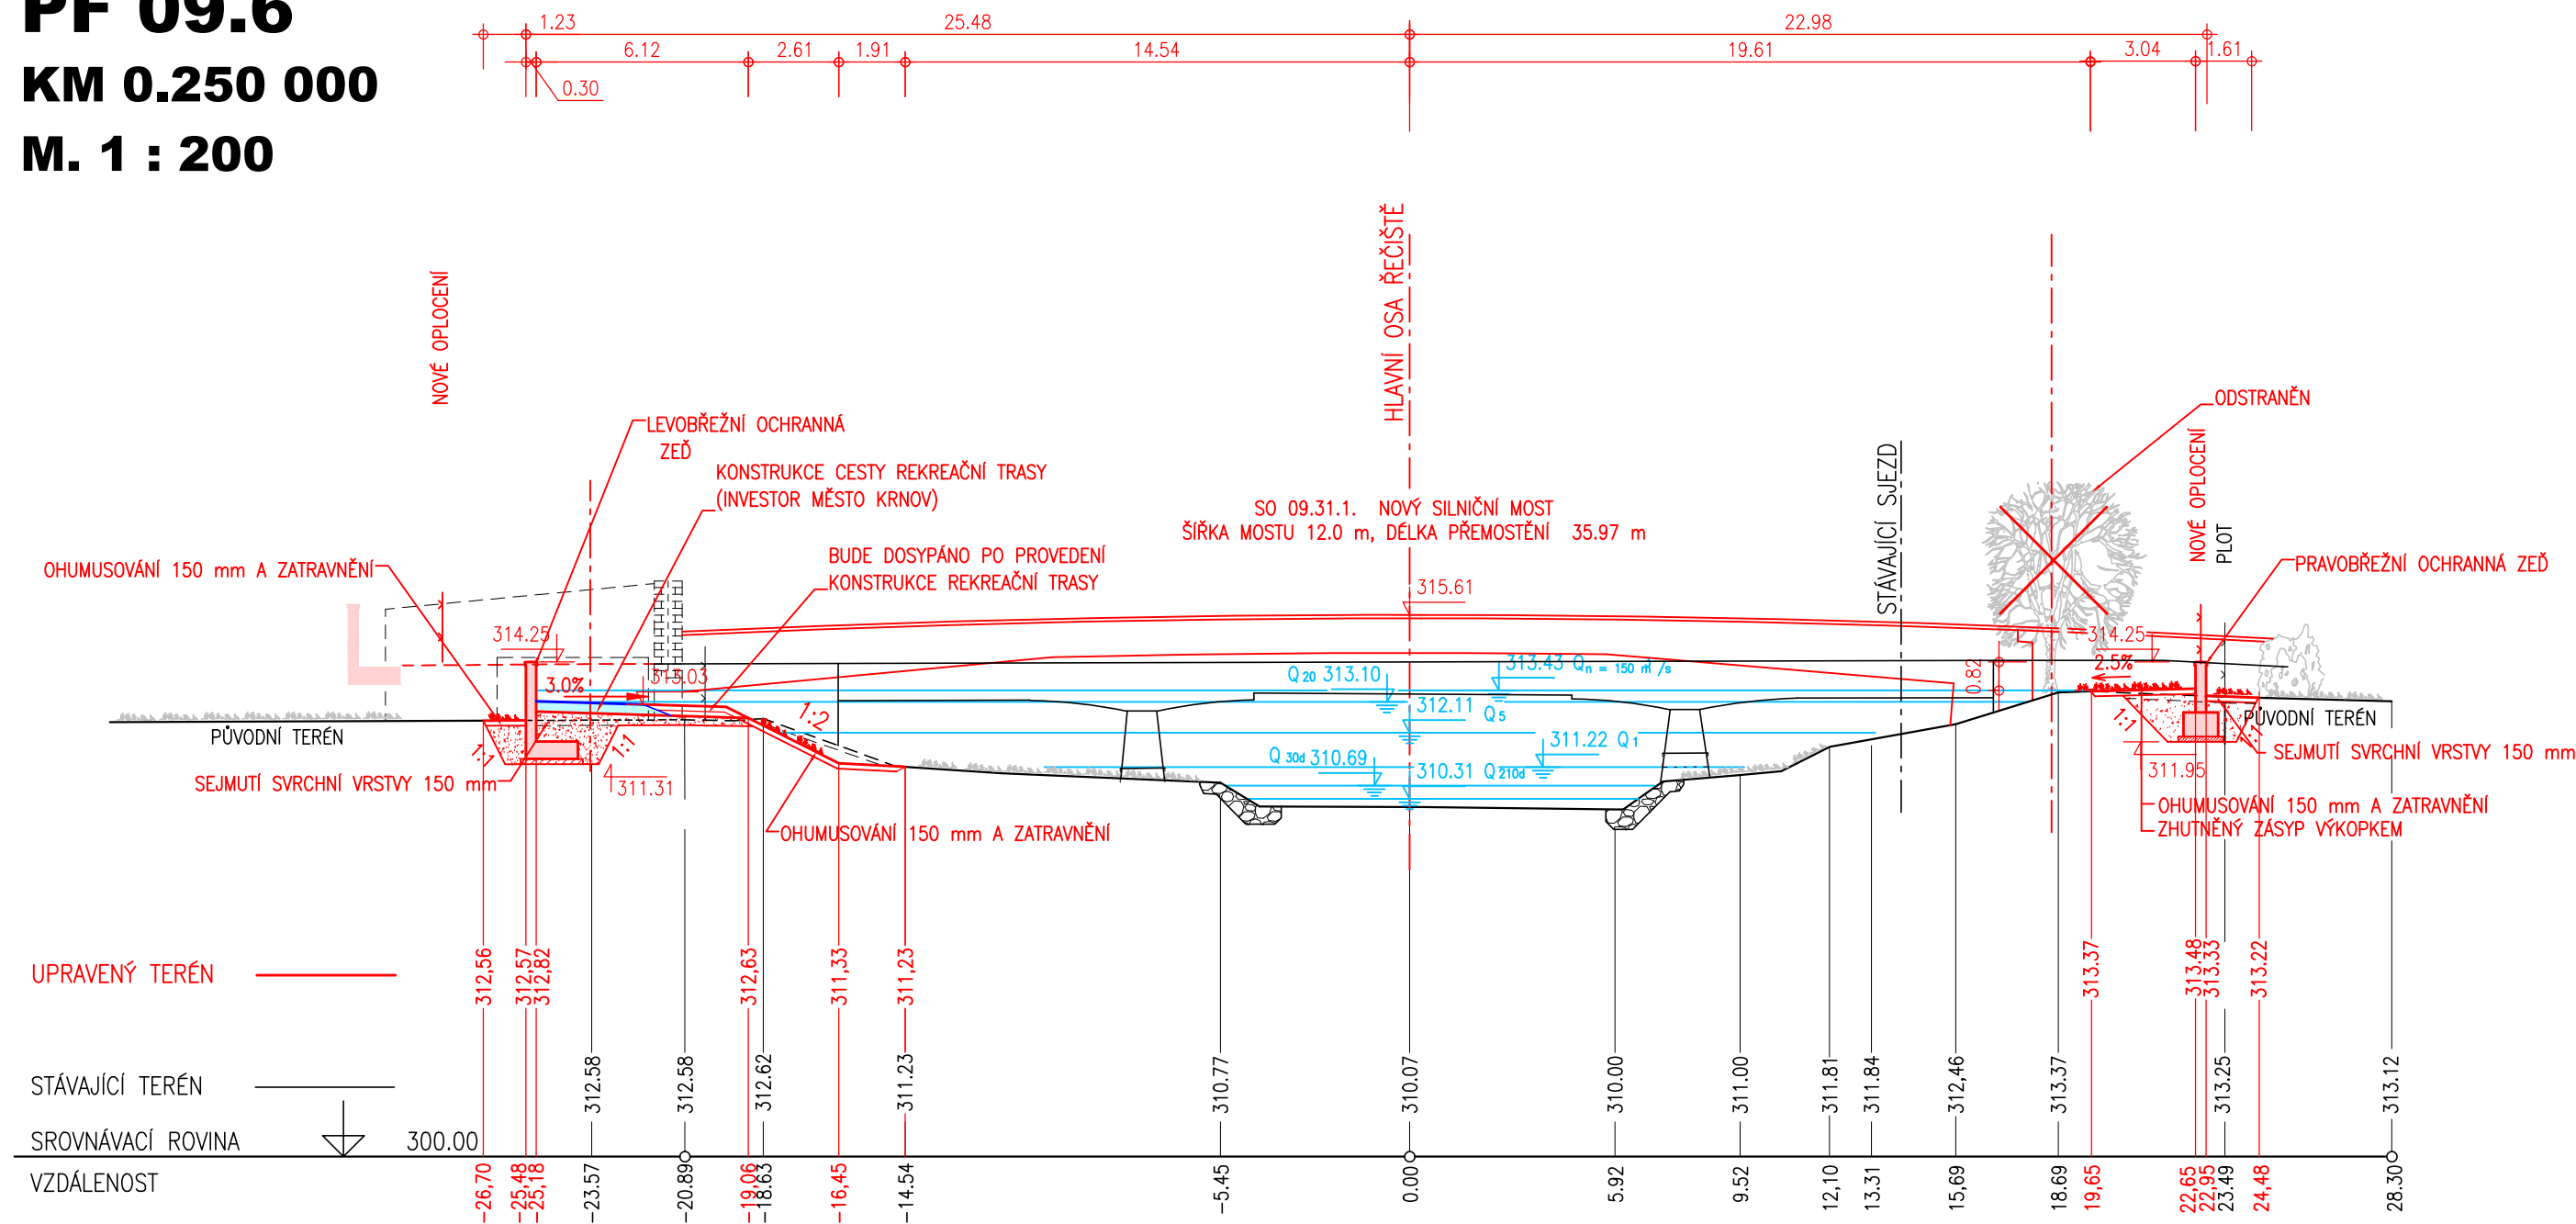

VÝŠKOVÝ SYSTÉM - B.p.v.
SOUŘADNICOVÝ SYSTÉM - JTSK

