


KRAJ
KATASTRÁLNÍ ÚZEMÍ
DRUH POZEMKU
TECHNICKÁ ÚPRAVA
CHARAKTER ÚDRŽBY
NÁVRHOVÉ DRSNOSTI

MORAVSKOSLEZSKÝ					
KRNOV – HORNÍ PŘEDMĚSTÍ					
ZAHRADA		ZATRAVNĚNÁ PLOCHA		KORYTO TOKU	
ZATRAVNĚNÍ	ZÍDKA	ZATRAVNĚNÍ		ŠTĚRK	ZATRAVNĚNÍ
SEČENÍ	BEZÚDRŽB.	SEČENÍ		BEZÚDRŽBOVÉ	SEČENÍ
		n = 0.035		n = 0.041	n = 0.035

PF 09.7
KM 0.300 000
M. 1 : 200

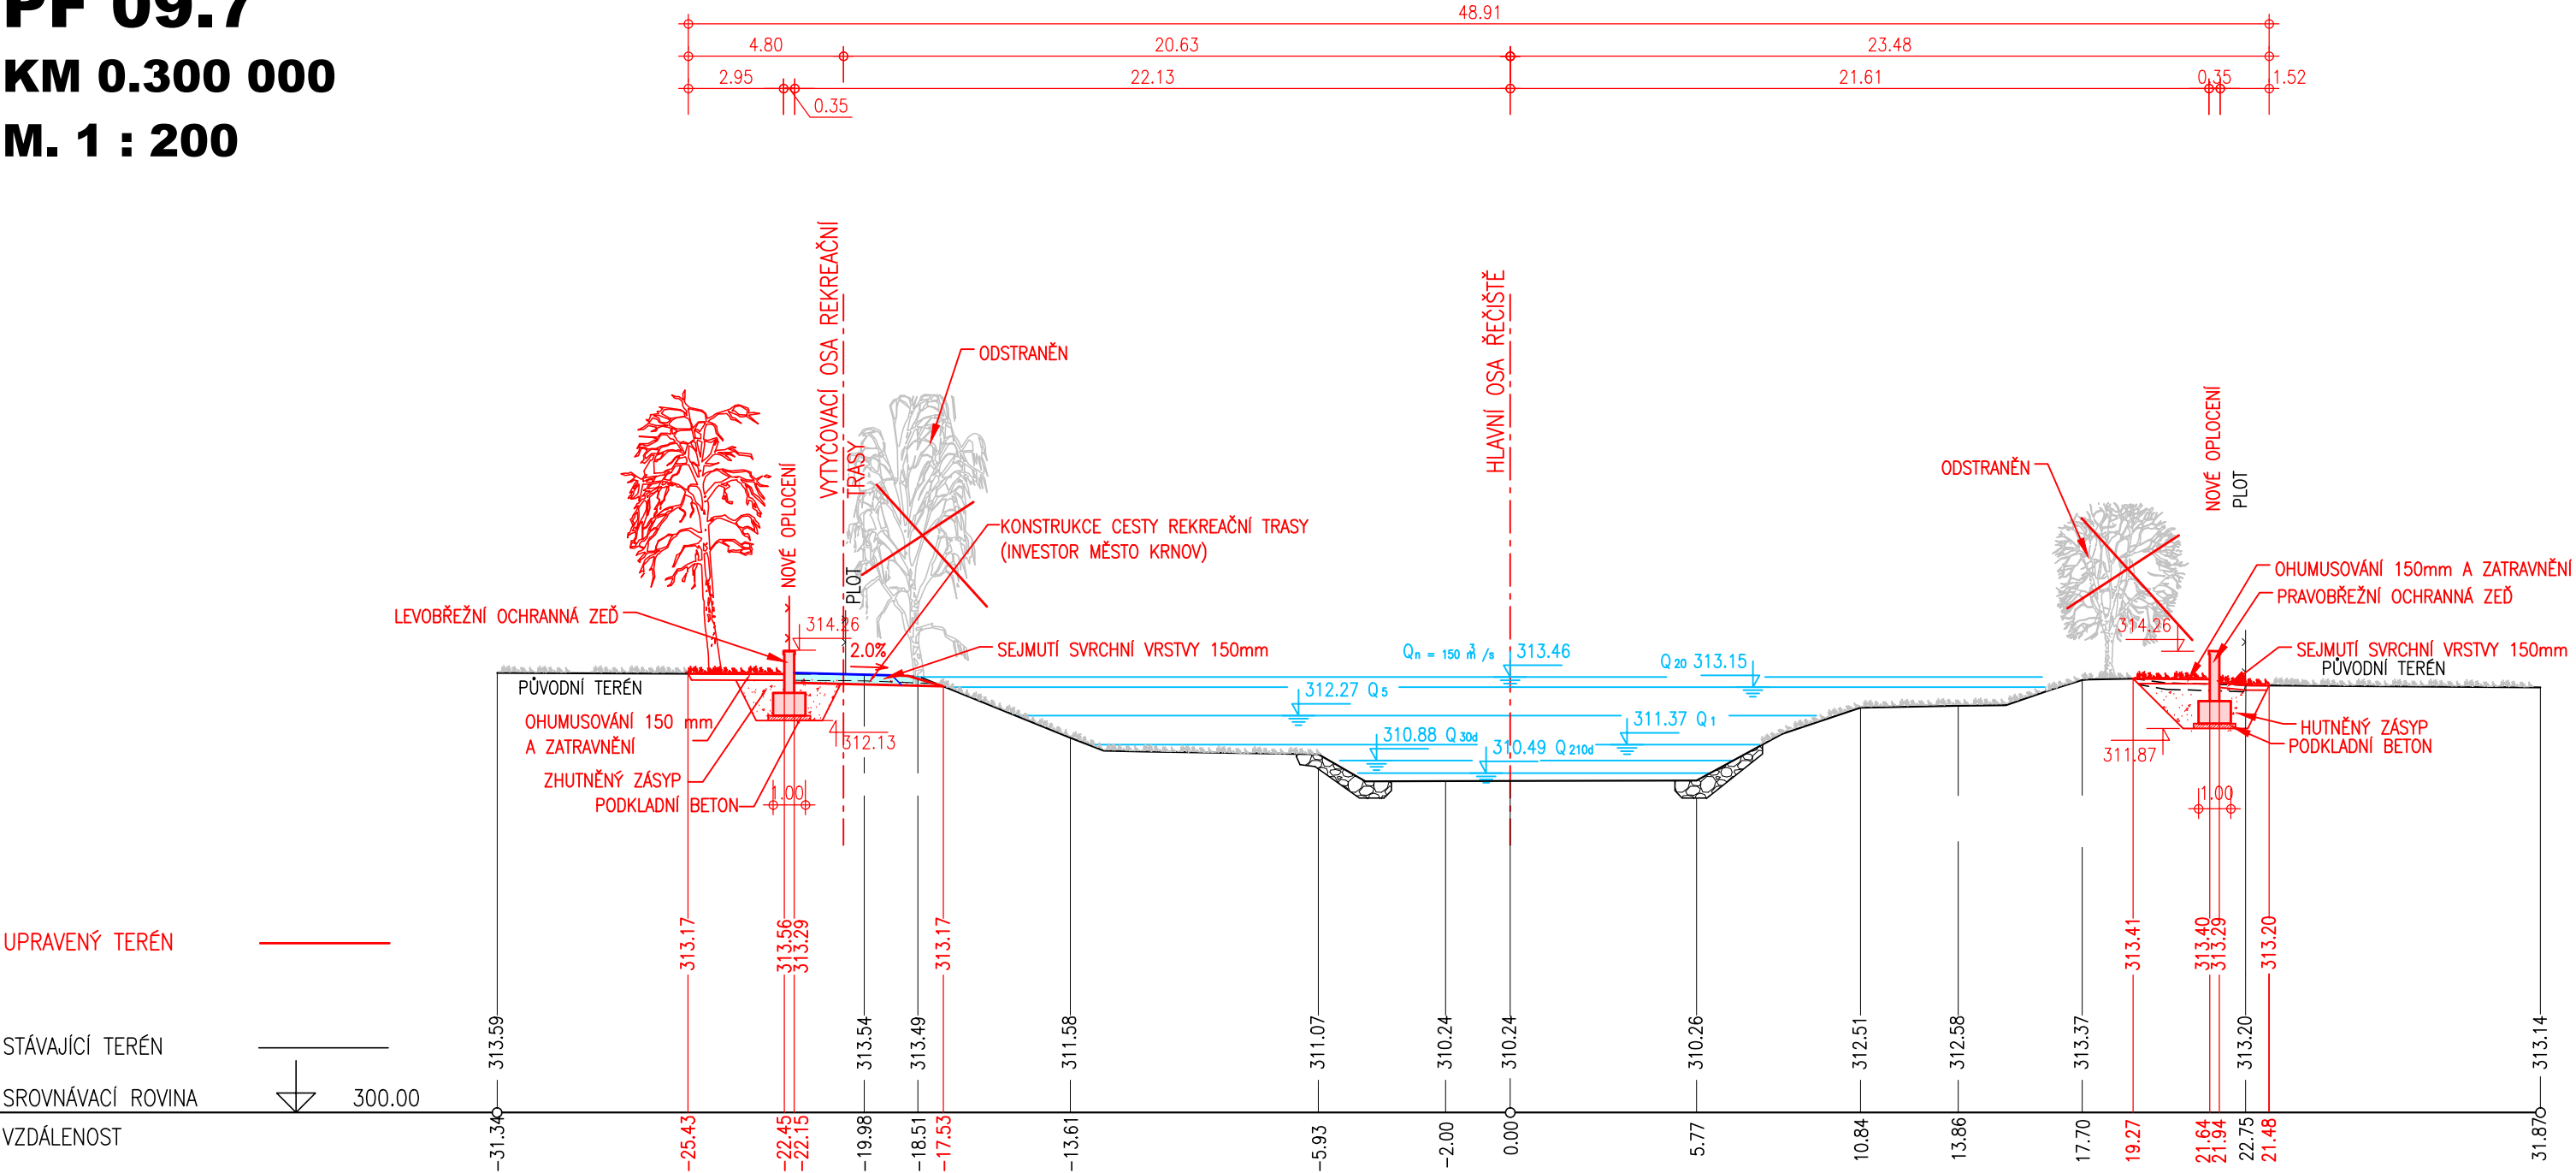

VÝŠKOVÝ SYSTÉM - B.p.v.
SOUŘADNICOVÝ SYSTÉM - JTSK

AQUATIS a.s. Botanická 834/56, 602 00 Brno		Tel: +420 541 554 111 Fax: +420 541 211 205	E-mail: info@aquatis.cz http://www.aquatis.cz		
Zodpovědný projektant ING. ROSTISLAV MIKULÁŠEK	Hlavní inženýr projektu ING. JIRÍ SVANCARA	Vedoucí střediska ING. JIRÍ SVANCARA			
Vypracoval ING. JANA HERTLOVÁ	Kontrolgval ING. JIRÍ SVANCARA	Zakázkové číslo 022031A			
Datum ZÁŘÍ, 2022	Stupeň dokumentace DUR -OPTIMALIZACE	Název souboru D_2_5_12_59_pricne_rezy_090.dwg			
Akce					
OPATŘENÍ KRNOV, OHO, 02.090 OPATŘENÍ V ÚSEKU KRNOV - MĚSTO					
Příloha					
CHARAKTERISTICKÝ PŘÍČNÝ ŘEZ - PF 9.7					
Měřítko 1 : 200		Číslo přílohy D.2.5.18			
Objednatel POVODÍ ODRY, státní podnik					