


KRAJ  
KATASTRÁLNÍ ÚZEMÍ  
DRUH POZEMKU  
TECHNICKÁ ÚPRAVA  
CHARAKTER ÚDRŽBY  
NÁVRHOVÉ DRSNOSTI

|            |                         |           |            |             |             |  |        |             |       |         |    |         |
|------------|-------------------------|-----------|------------|-------------|-------------|--|--------|-------------|-------|---------|----|---------|
| ZATRAVNĚNÍ | MORAVSKOSLEZSKÝ         |           |            |             |             |  |        |             |       |         |    |         |
|            | KRNOV – HORNÍ PŘEDMĚSTÍ |           |            |             |             |  |        |             |       |         |    |         |
|            | ZATRAVNĚNÁ PLOCHA       |           |            |             | KORYTO TOKU |  |        | ZATR.PLOCHA |       | ZAHRAHA | RD | ZAHRAHA |
|            |                         | ZÍDKA     | ZATRAVNĚNÍ |             | ŠTĚRK       |  |        | ZATRAVNĚNÍ  | ZÍDKA |         |    |         |
|            | SEČENÍ                  | BEZÚDRŽB. | SEČENÍ     | BEZÚDRŽBOVÉ |             |  | SEČENÍ | BEZÚDRŽBOVÉ |       |         |    |         |
|            |                         | n = 0.035 |            |             | n = 0.041   |  |        | n = 0.035   |       |         |    |         |

**PF 09.8**  
**KM 0.350 000**  
**M. 1 : 200**

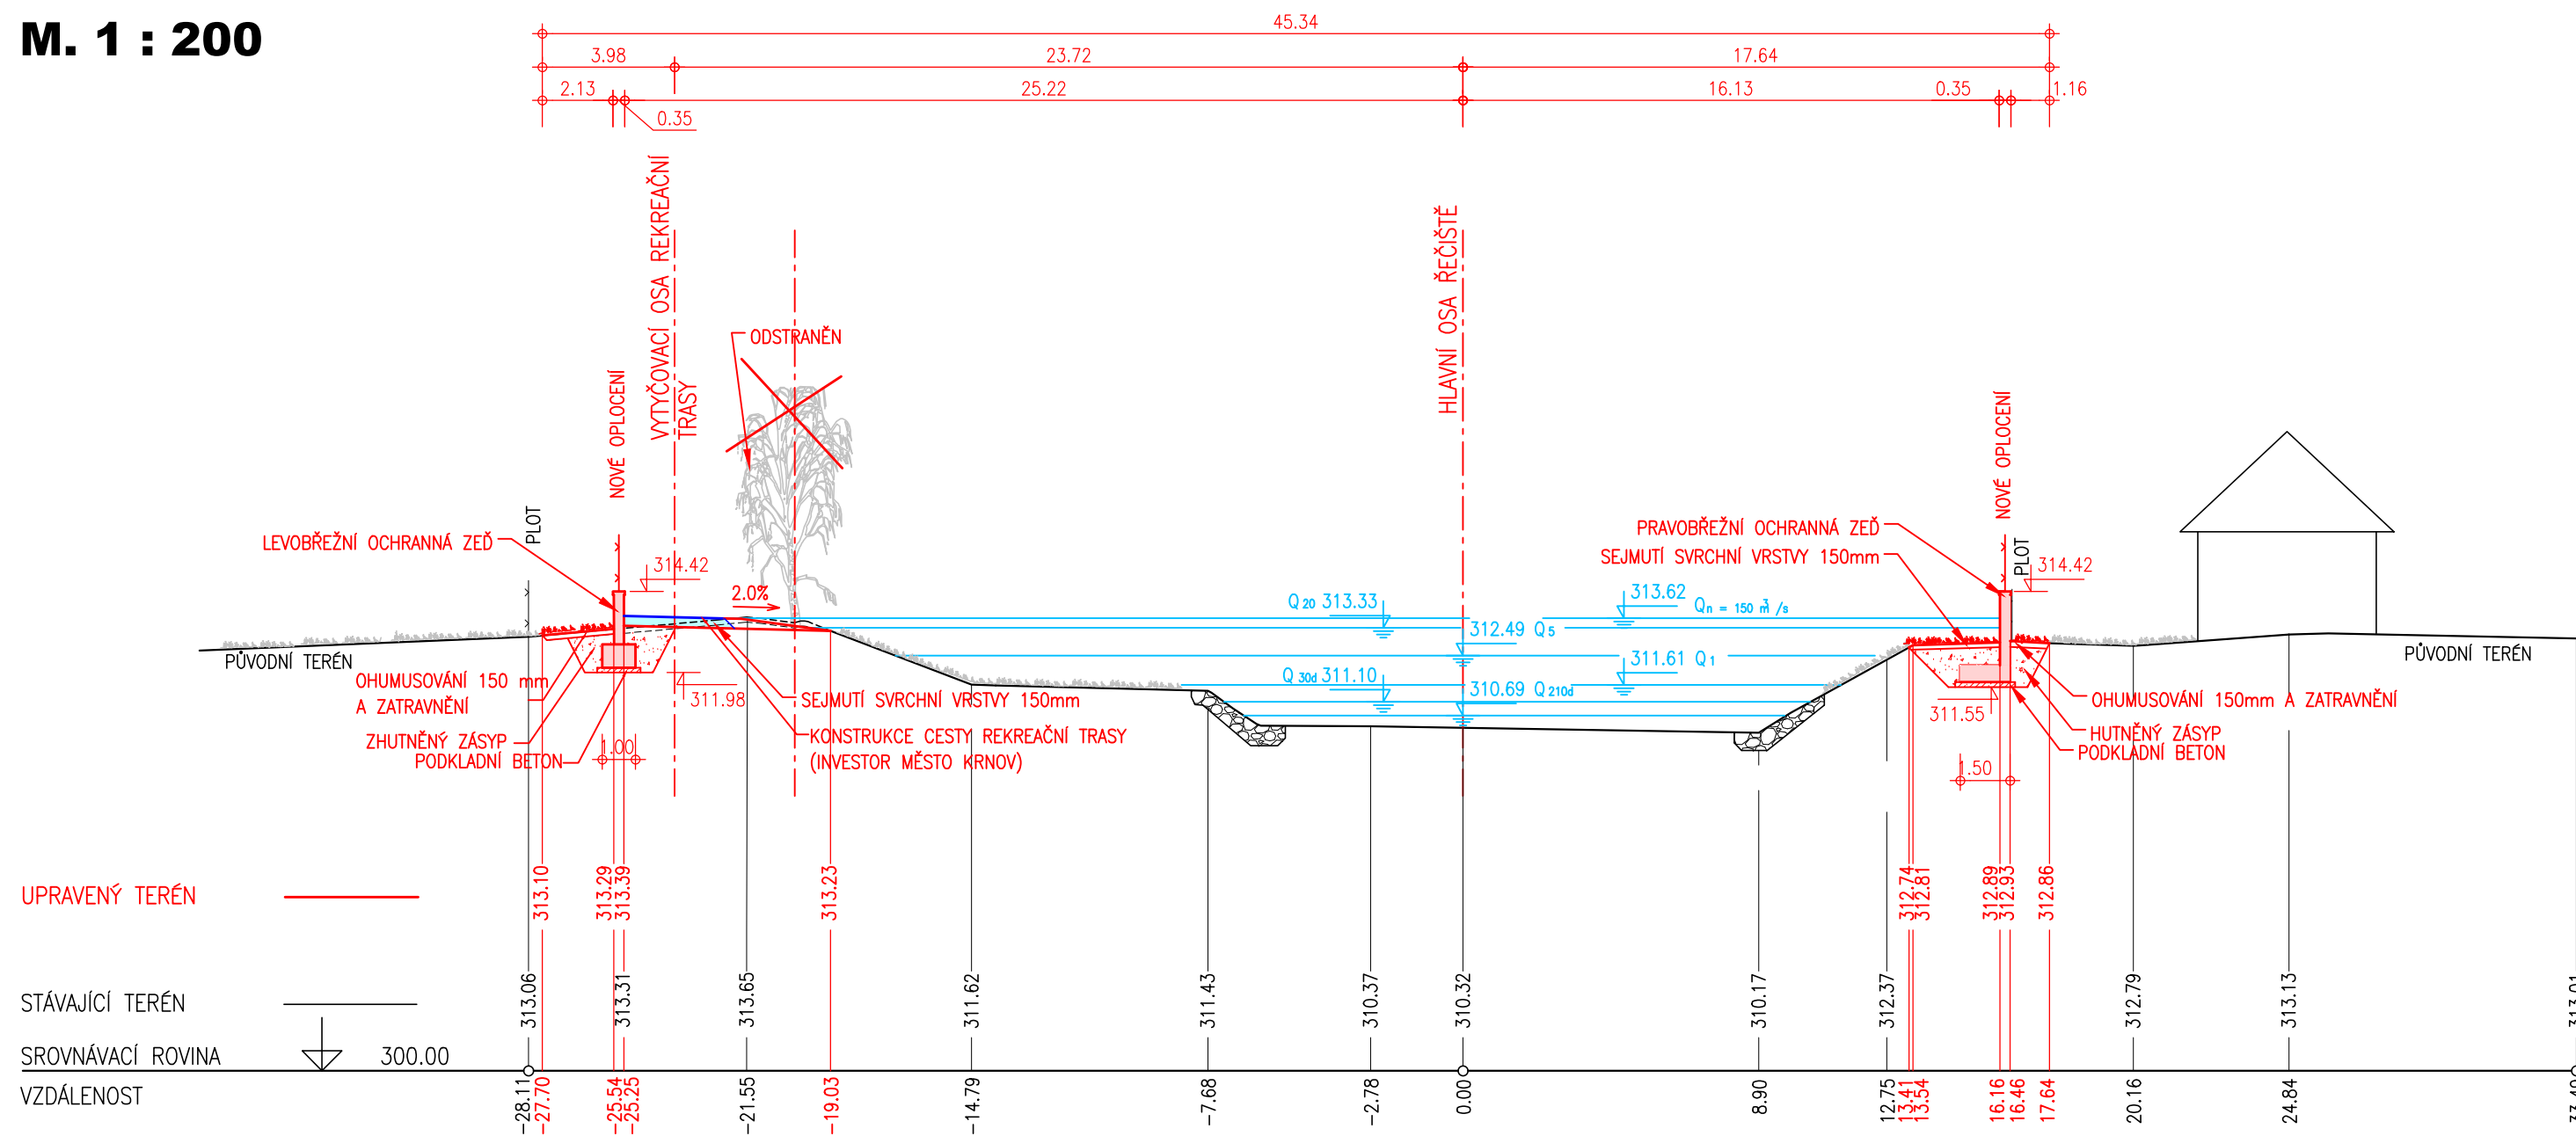

VÝŠKOVÝ SYSTÉM - B.p.v.  
SOUŘADNICOVÝ SYSTÉM - JTSK

