



MORAVSKOSLEZSKÝ									
OPAVSKÉ PŘEDMĚSTÍ									
ASF.VOZOVKA	ZATRAVNĚNÁ PLOCHA	ZÁM.DL.	ZATRAVNĚNÁ PLOCHA	KORYTO TOKU	ZATRAVNĚNÁ PLOCHA	ZED	ZATRAVNĚNÁ PLOCHA	ZÁM.DL.	
			ZATRAVNĚNÍ SEČENÍ	ŠTĚRK BEZÚDRŽBOVÉ	ZATRAVNĚNÍ SEČENÍ		— BETON — BEZÚDRŽBOVÉ		
			n = 0.035			n = 0.035			

VARIANTA 2 - VÝSTUP Z NÁPLAVKY PODÉL ZAHRADY KNIHOVNY
PF 09.16
KM 0.850 000
M. 1 : 200

36.60
 21.95
 4.30
 4.25
 4.05
 7.20
 4.30
 4.25
 4.05
 0.850
 M. 1 : 200
 KM 0.850 000

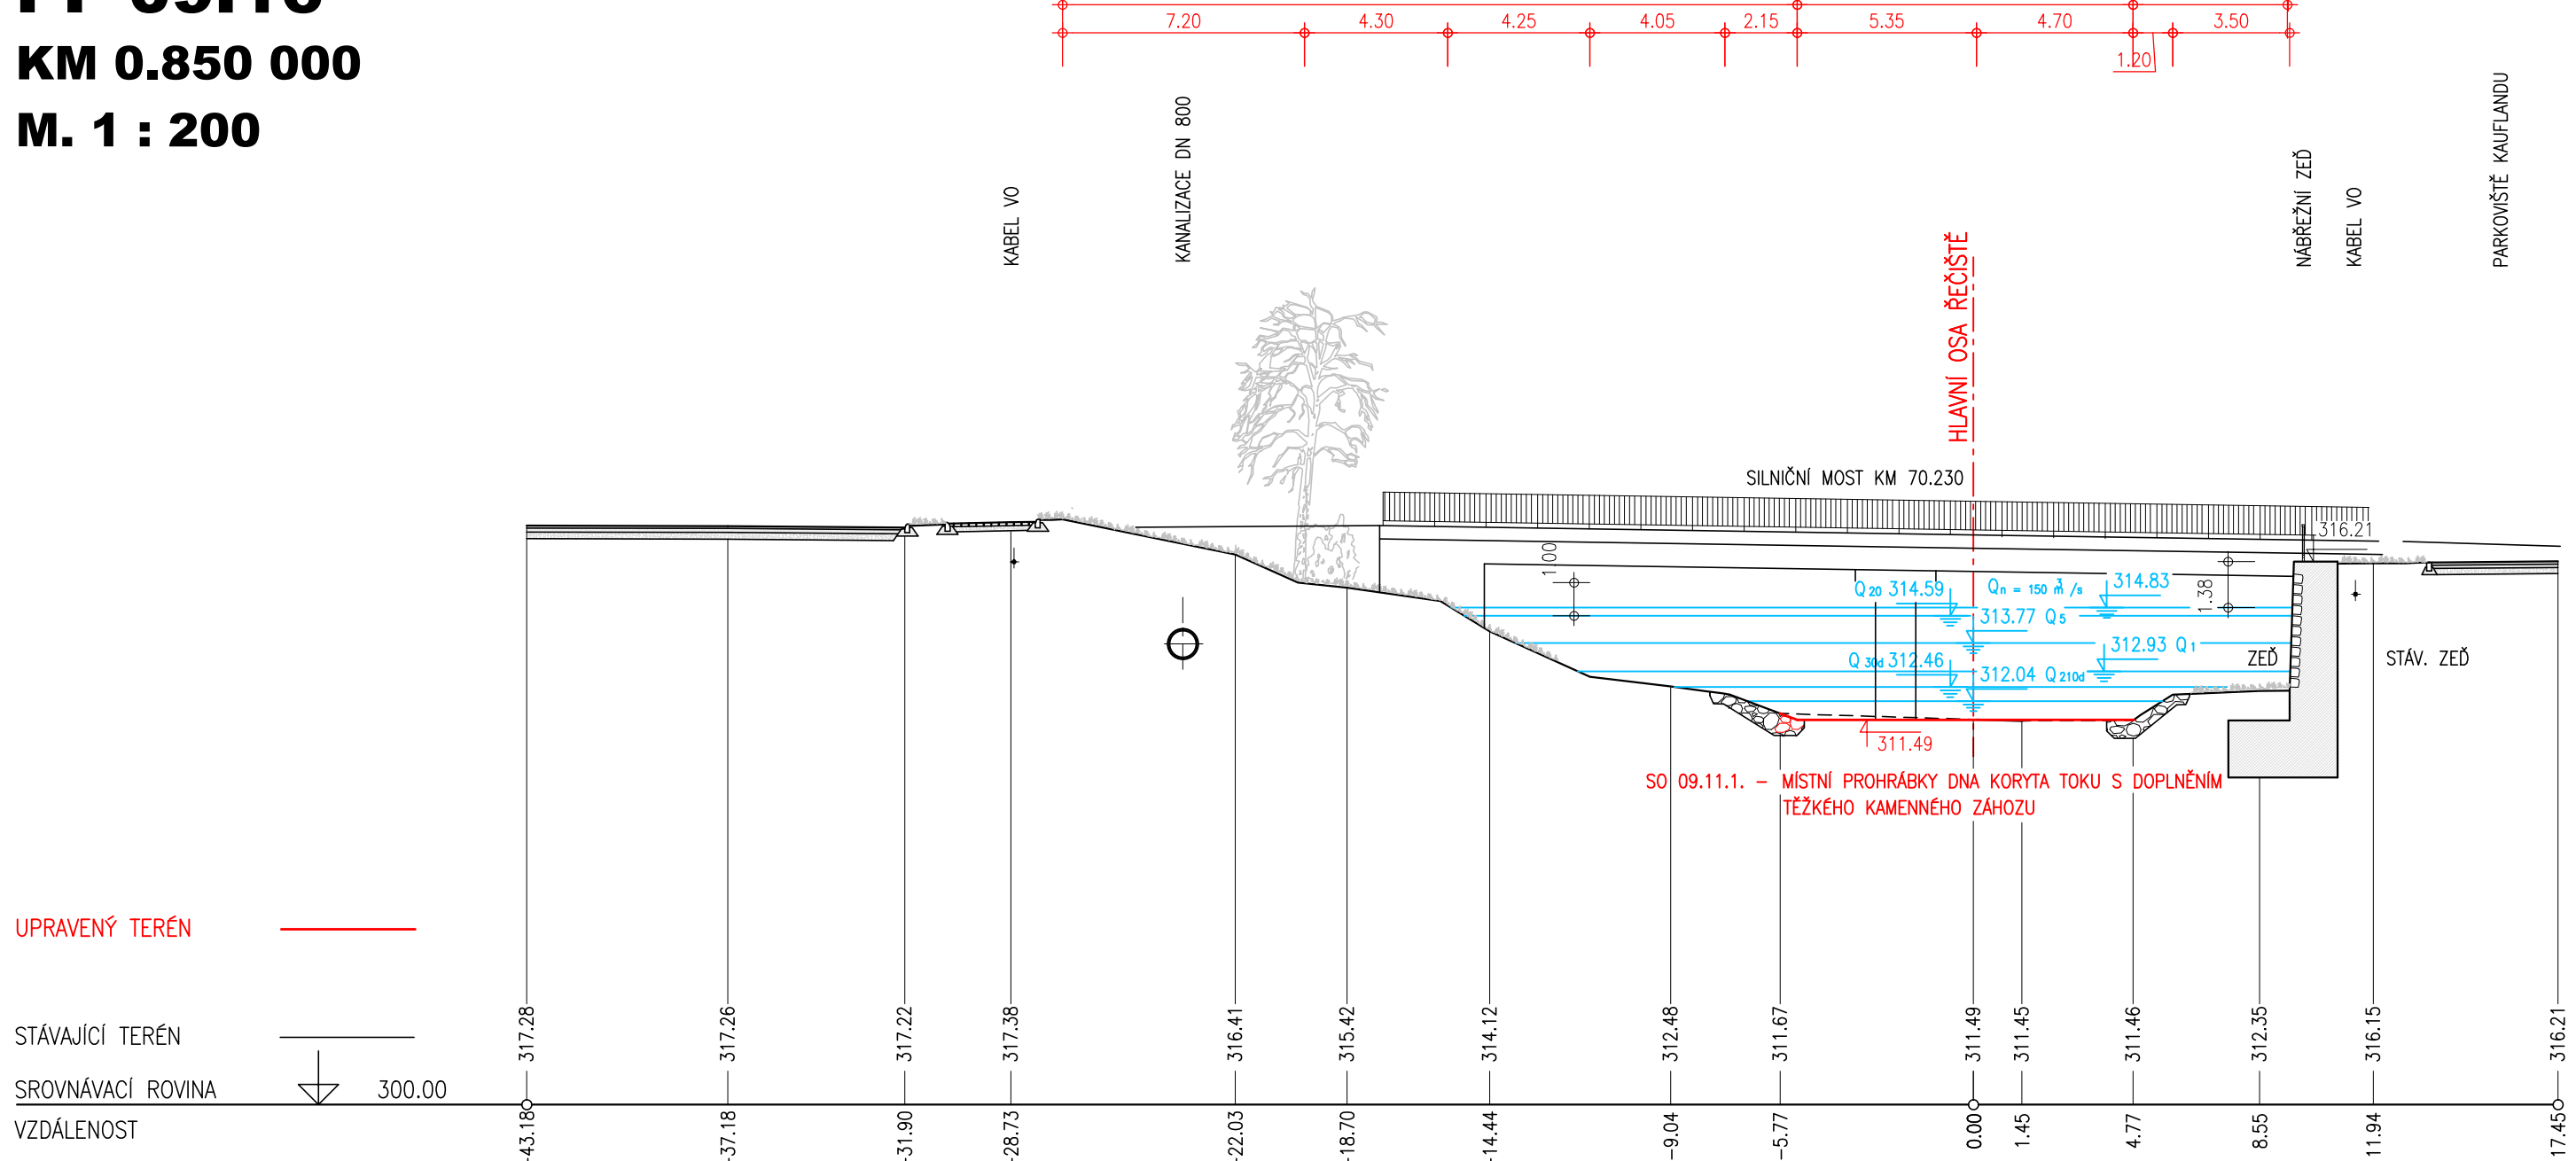

		Tel: +420 541 554 111 Fax: +420 541 211 205		E-mail: info@aquatis.cz http://www.aquatis.cz
		AQUATIS a.s. Botanická 834/56, 602 00 Brno		
Zodpovědný projektant ING. ROSTISLAV MIKULÁŠEK	Hlavní záměrný projekt ING. JIRÍ ŠVANCARA	Vedoucí střediska ING. JIRÍ ŠVANCARA		
Vypracoval ING. ROSTISLAV MIKULÁŠEK	Kontrolýř ING. JIRÍ ŠVANCARA	Zakázkaové číslo 022031A		
Datum ZÁŘÍ, 2022	Stupeň dokumentace DUR - OPTIMALIZACE	Název souboru D_2_5_12_59_pricne_rezy_090.dwg		

Akce

**OPATŘENÍ KRNOV, OHO,
02.090 OPATŘENÍ V ÚSEKU KRNOV – MĚSTO**

Příloha CHARAKTERISTICKÝ PŘÍČNÝ ŘEZ – PF 09.16	
Mřížka 1: 200	Číslo přílohy D.2.5.30

Objednatel

POVOŘÍ ODŘY, státní podnik