

KRAJ  
KATASTRÁLNÍ ÚZEMÍ  
DRUH POZEMKU  
TECHNICKÁ ÚPRAVA  
CHARAKTER ÚDRŽBY  
NÁVRHOVÉ DRSNOSTI


MORAVSKOSLEZSKÝ									
OPAVSKÉ PŘEDMĚSTÍ									
ASFALTOVÁ VOZOVKA	ZATRAVNĚNÁ PLOCHA	ZÁM.DL.	ZATRAVNĚNÁ PLOCHA	KORYTO TOKU	ZATRAVNĚNÁ PLOCHA	VÝUST ZED	Z.DL.	ZATRAVNĚNÁ PLOCHA	ZAHRADA
			ZATRAVNĚNÍ	ŠTĚRK	ZATRAVNĚNÍ	BETON	BEZ ÚDRŽBOVÉ		
			SEČENÍ	BEZ ÚDRŽBOVÉ	SEČENÍ		BEZ ÚDRŽBOVÉ		
			n = 0.035	n = 0.041	n = 0.035				

VARIANTA 1 - VÝSTUP Z NÁPLAVKY V PROSTORU PLÁNOVANÉHO AMFITEATRU

PF 09.17

KM 0.900 000

M. 1 : 200

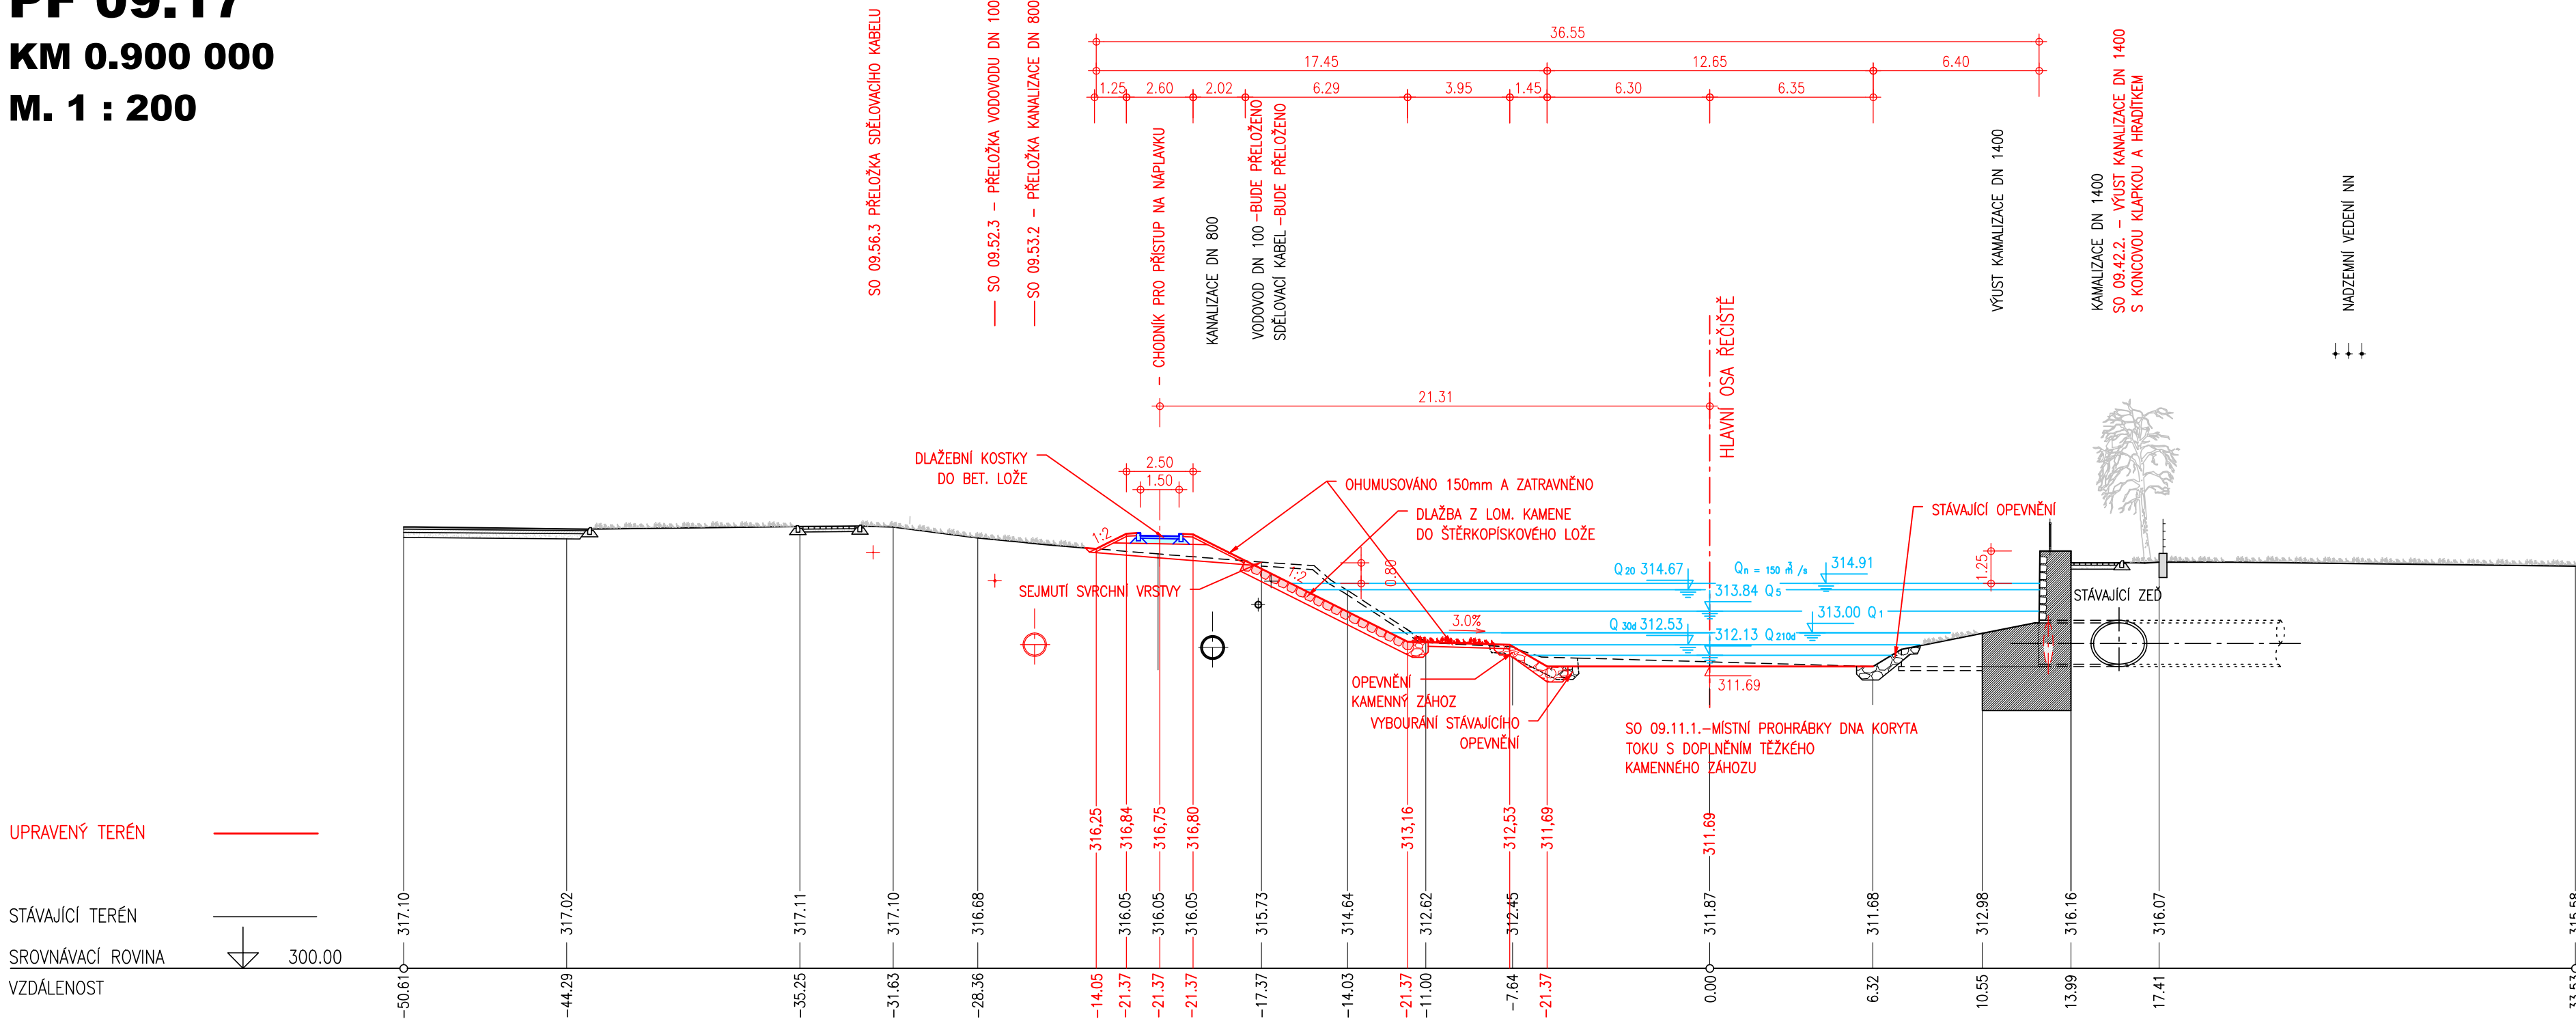

KRAJ  
KATASTRÁLNÍ ÚZEMÍ  
DRUH POZEMKU  
TECHNICKÁ ÚPRAVA  
CHARAKTER ÚDRŽBY  
NÁVRHOVÉ DRSNOSTI


MORAVSKOSLEZSKÝ									
OPAVSKÉ PŘEDMĚSTÍ									
ASFALTOVÁ VOZOVKA	ZATRAVNĚNÁ PLOCHA	ZÁM.DL.	ZATRAVNĚNÁ PLOCHA	KORYTO TOKU	ZATRAVNĚNÁ PLOCHA	VÝUST ZED	Z.DL.	ZATRAVNĚNÁ PLOCHA	ZAHRADA
			ZATRAVNĚNÍ	ŠTĚRK	ZATRAVNĚNÍ	BETON	BEZ ÚDRŽBOVÉ		
			SEČENÍ	BEZ ÚDRŽBOVÉ	SEČENÍ		BEZ ÚDRŽBOVÉ		
			n = 0.035	n = 0.041	n = 0.035				

VARIANTA 2 - VÝSTUP Z NÁPLAVKY PODÉL ZAHRADY KNIHOVNY

PF 09.17

KM 0.900 000

M. 1 : 200

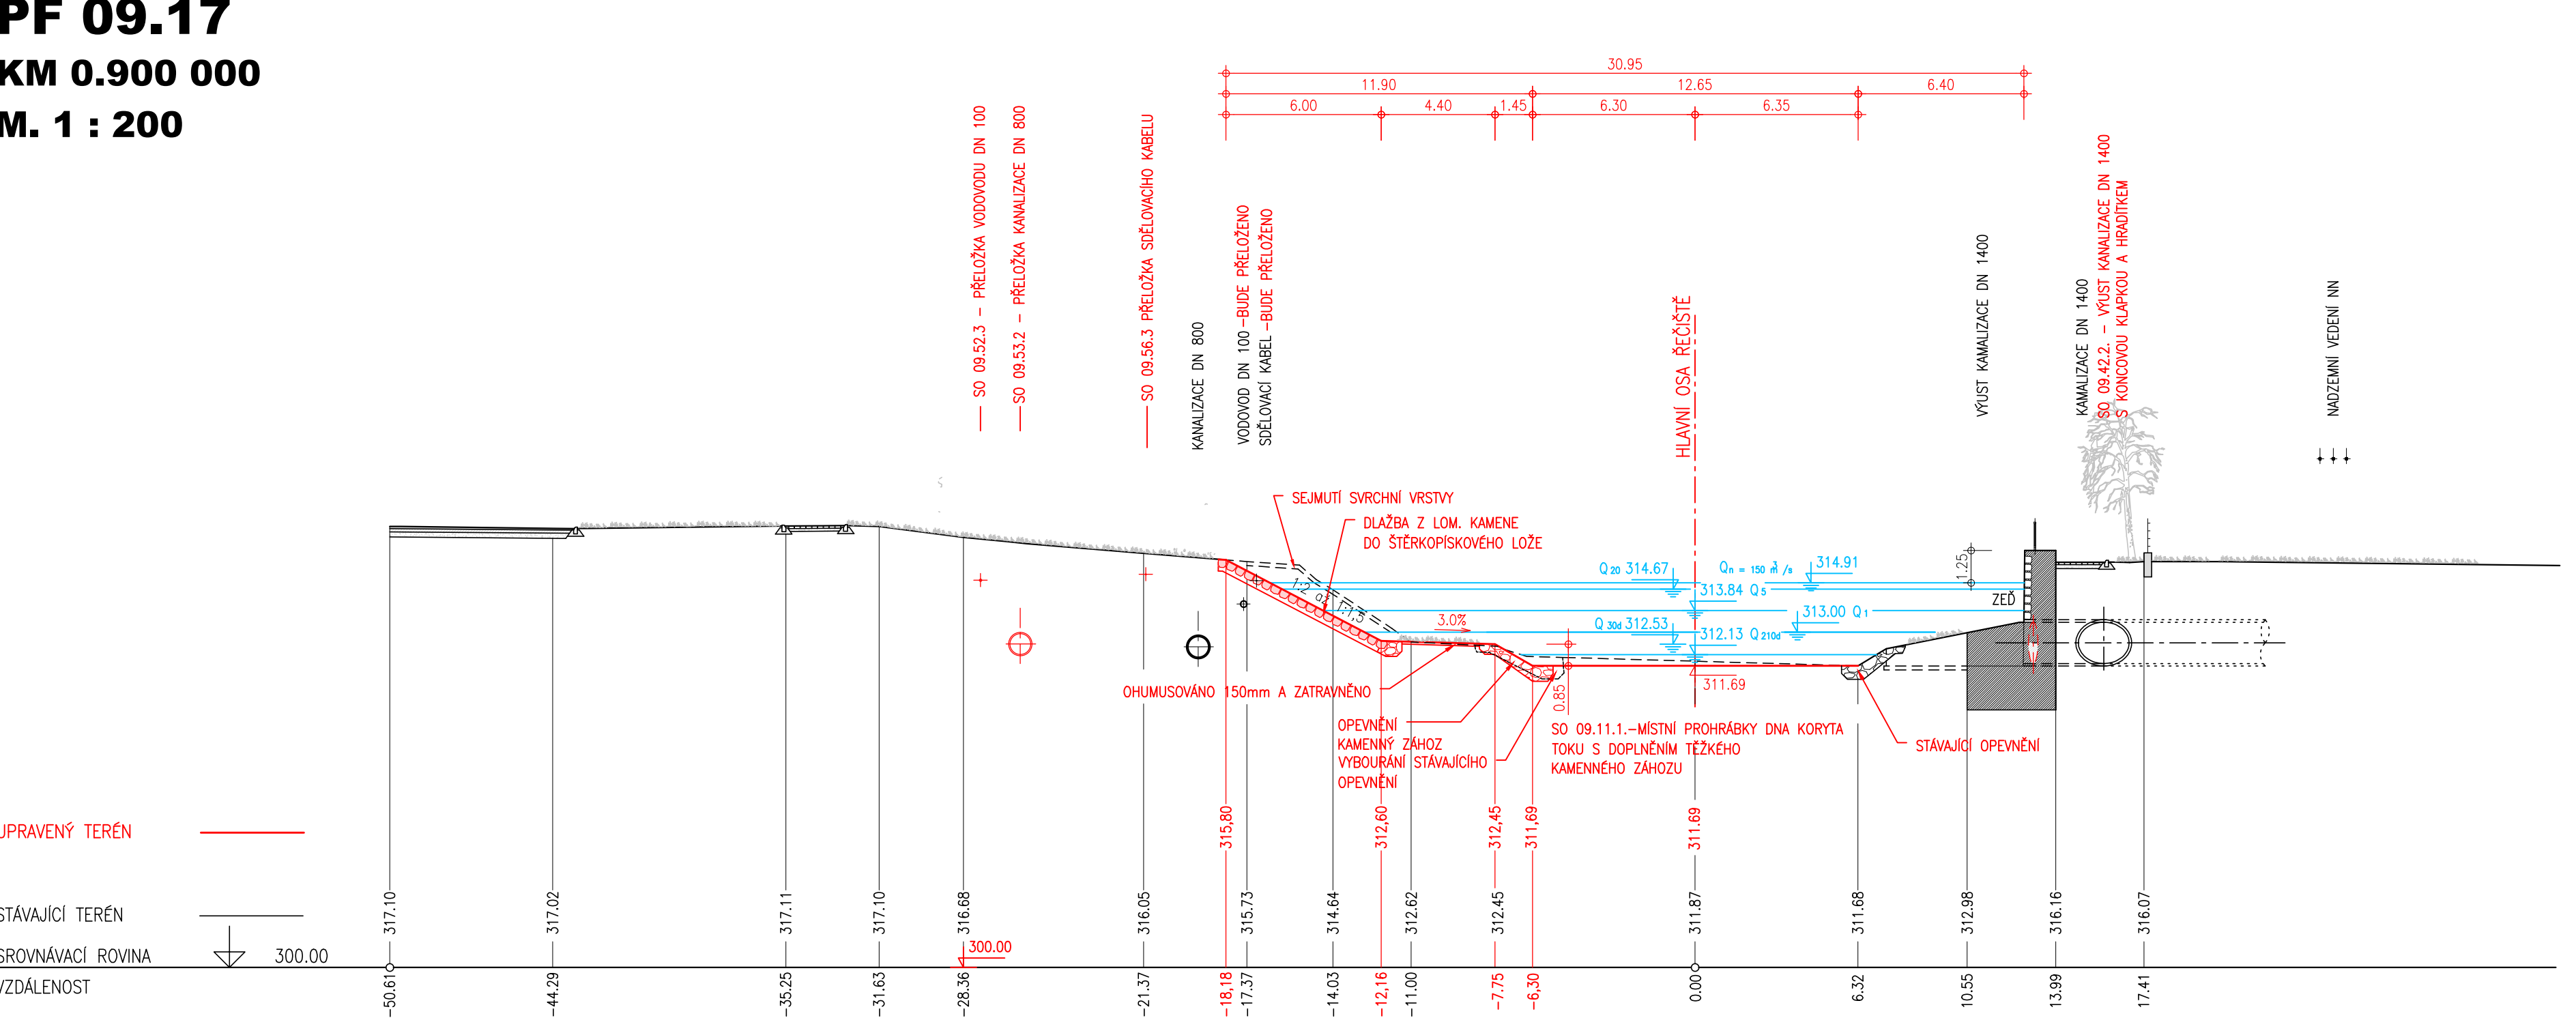

VÝŠKOVÝ SYSTÉM - B.p.v.  
SOUŘADNICOVÝ SYSTÉM - JTSK

AQUATIS

AQUATIS a.s.  
Botanická 834/56, 602 00 Brno  
Tel: +420 541 554 111  
Fax: +420 541 211 205  
E-mail: info@aquatis.cz  
http://www.aquatis.cz

Zodpovědný projektant  
Ing. Rostislav Mikulášek

Hlavní zřízový projekt  
Ing. Jiří Švancara

Vedoucí zřízování  
Ing. Jiří Švancara

Vypracoval  
Ing. Rostislav Mikulášek

Kontrola  
Ing. Jiří Švancara

Zakázkové číslo  
022031A

Datum  
ZÁŘÍ, 2022

Stupeň dokumentace  
DUR - OPTIMALIZACE

Název souboru  
D 2 5 12 59 přírce\_rezy\_090.dwg

Alice

OPATŘENÍ KRNOV, OHO,  
02.090 OPATŘENÍ V ÚSEKU KRNOV - MĚSTO

Příloha

CHARAKTERISTICKÝ PŘÍČNÝ ŘEZ - PF 09.17

Měřítko  
1:200

Číslo přílohy  
D.2.5.31

Objednatel

POVOJÍ ODŘY, státní podnik