


KRAJ
KATASTRÁLNÍ ÚZEMÍ
DRUH POZEMKU
TECHNICKÁ ÚPRAVA
CHARAKTER ÚDRŽBY
NÁVRHOVÉ DRSNOSTI

MORAVSKOSLEZSKÝ									
OPAVSKÉ PŘEDMĚSTÍ									
PARK	CHODNÍK	ASFALTOVÁ VOZOVKA	ZEĎ	ZATR. PL.	KORYTO TOKU		ZATRAVNĚNÁ PLOCHA	NEPL.	ZAHRADA
ZIDKA			DLAŽBA		ŠTĚRK		DLAŽBA	ZIDKA	
BEZÚDRŽBOVÉ			BEZÚDRŽBOVÉ		BEZÚDRŽBOVÉ		BEZÚDRŽBOVÉ	BEZÚDRŽBOVÉ	
			n = 0.035		n = 0.036		n = 0.035		

PF 09.21
KM 1.100 000
M. 1 : 200

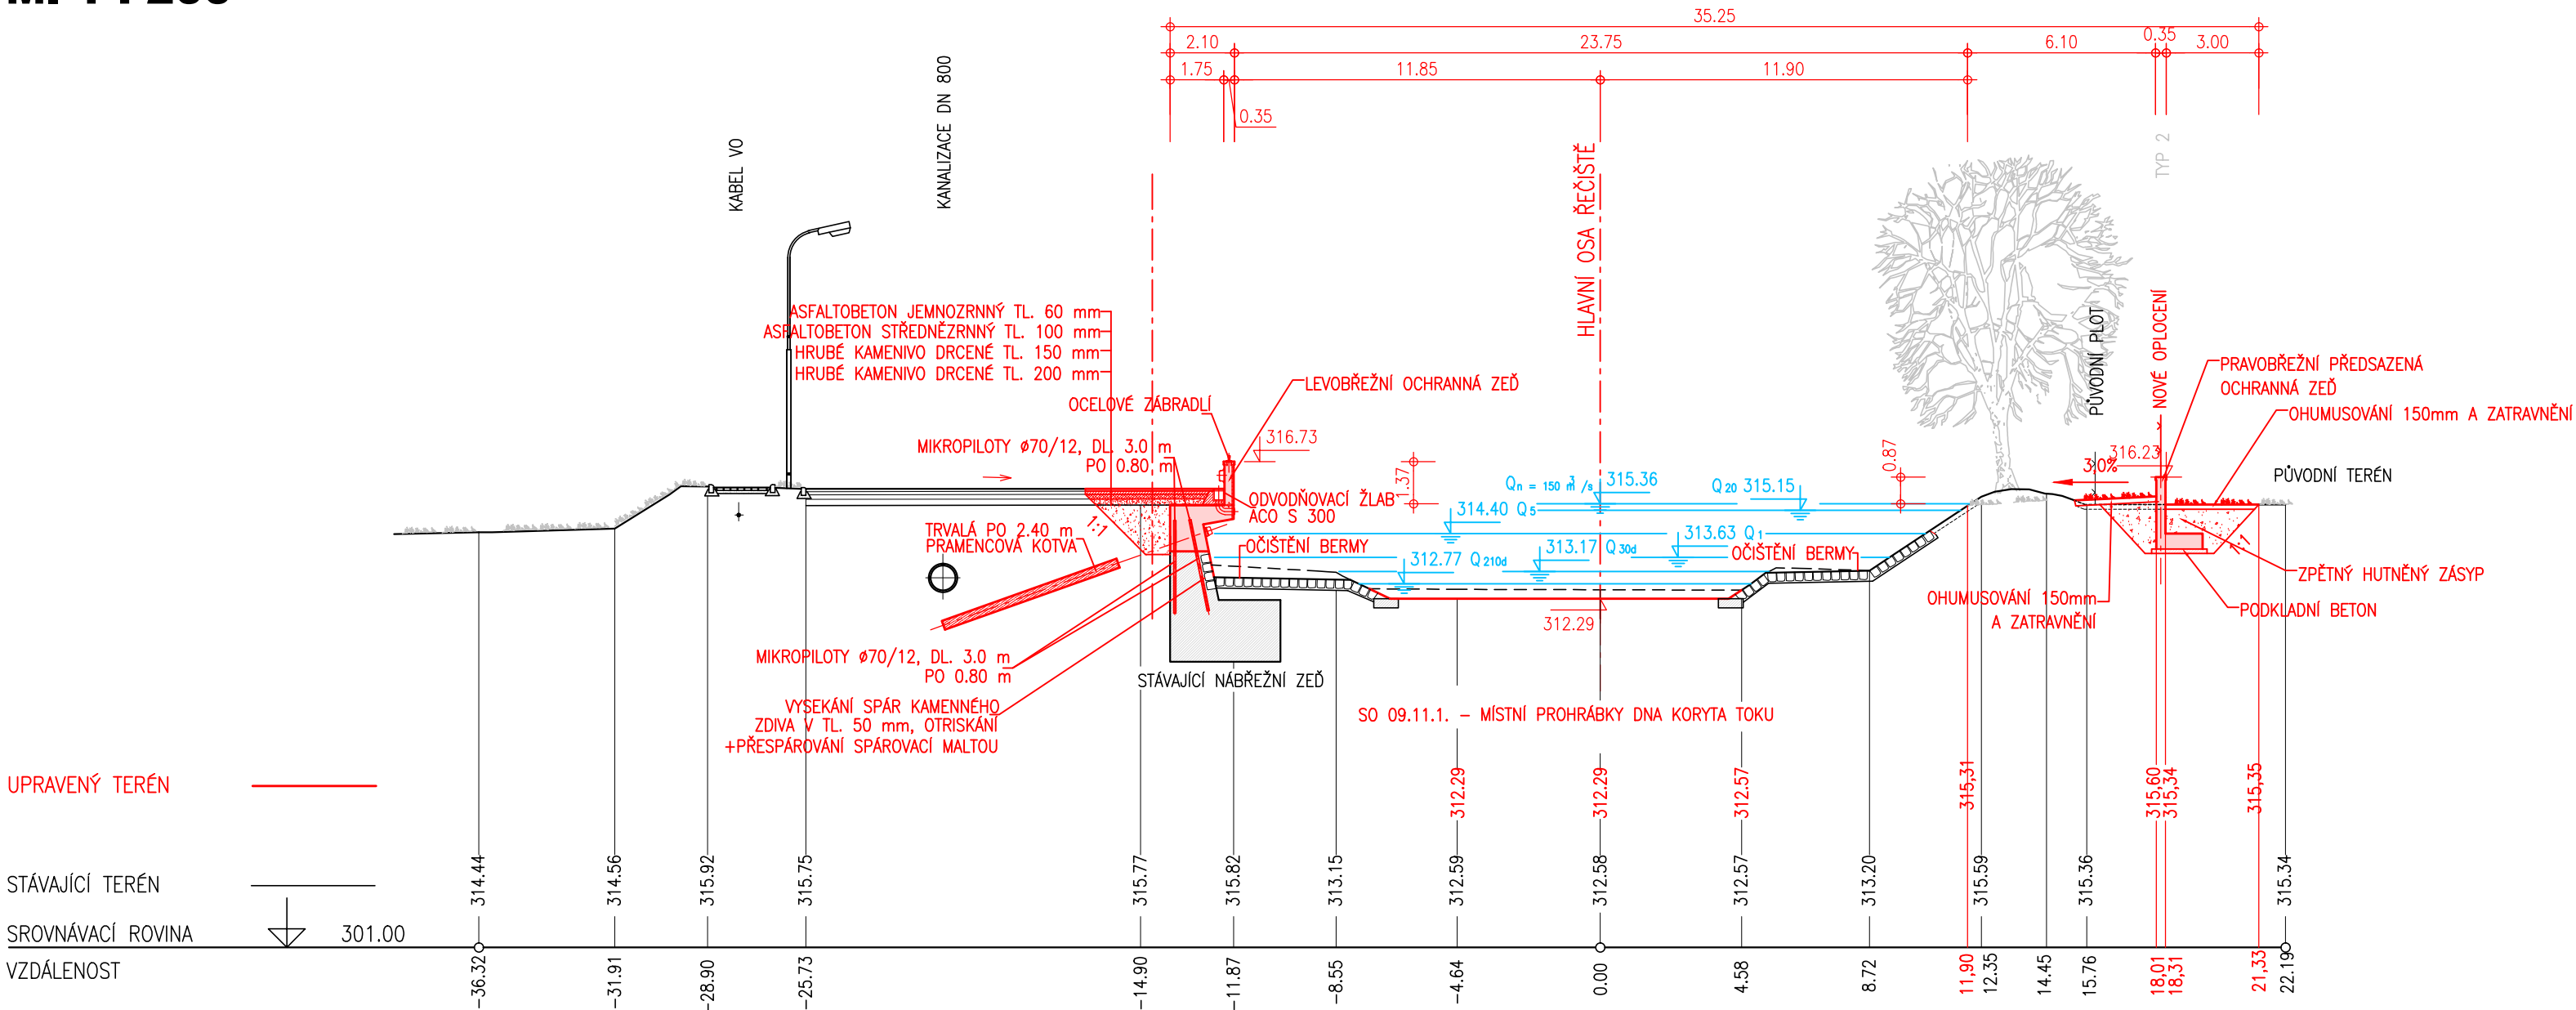

VÝŠKOVÝ SYSTÉM - B.p.v.
SOUŘADNICOVÝ SYSTÉM - JTSK

AQUATIS

AQUATIS a.s. Tel: +420 541 554 111 E-mail: info@aquatis.cz
Botanická 834/56, 602 00 Brno Fax: +420 541 211 205 http://www.aquatis.cz

Zodpovědný projektant: ING. ROSTISLAV MIKULÁŠEK Hlavní inženýr projektu: ING. JIRÍ SVANCARA Vedoucí střediska: ING. JIRÍ SVANCARA

Vypracoval: ING. JANA HERTLOVÁ Kontrolgval: ING. JIRÍ SVANCARA Zakázkové číslo: 022031A

Datum: ZÁŘÍ, 2022 Stupeň dokumentace: DUR -OPTIMALIZACE Název souboru: D_2_5_12_59_pricne_rezy_090.dwg

Akce

OPATŘENÍ KRNOV, OHO,
02.090 OPATŘENÍ V ÚSEKU KRNOV - MĚSTO

CHARAKTERISTICKÝ PŘÍČNÝ ŘEZ PF 9.21

Měřítko: 1 : 200 Číslo přílohy: D.2.5.35

Objednatel: POVODÍ ODRY, státní podnik