


KRAJ
KATASTRÁLNÍ ÚZEMÍ
DRUH POZEMKU
TECHNICKÁ ÚPRAVA
CHARAKTER ÚDRŽBY
NÁVRHOVÉ DRSNOSTI

MORAVSKOSLEZSKÝ						
OPAVSKÉ PŘEDMĚSTÍ						
ASFALTOVÁ VOZOVKA	ZATRAVNĚNÁ PLOCHA		ZEĎ	KORYTO TOKU		BETON PL. ZEĎ
	BETON	DLAŽBA	ŠTĚRK		DLAŽBA	BETON
	BEZÚDRŽBOVÉ	BEZÚDRŽ.	BEZÚDRŽBOVÉ		BEZÚDRŽ.	BEZÚDRŽBOVÉ
		n = 0.035	n = 0.036		n = 0.035	

PF 09.25
KM 1.300 000
M. 1 : 200

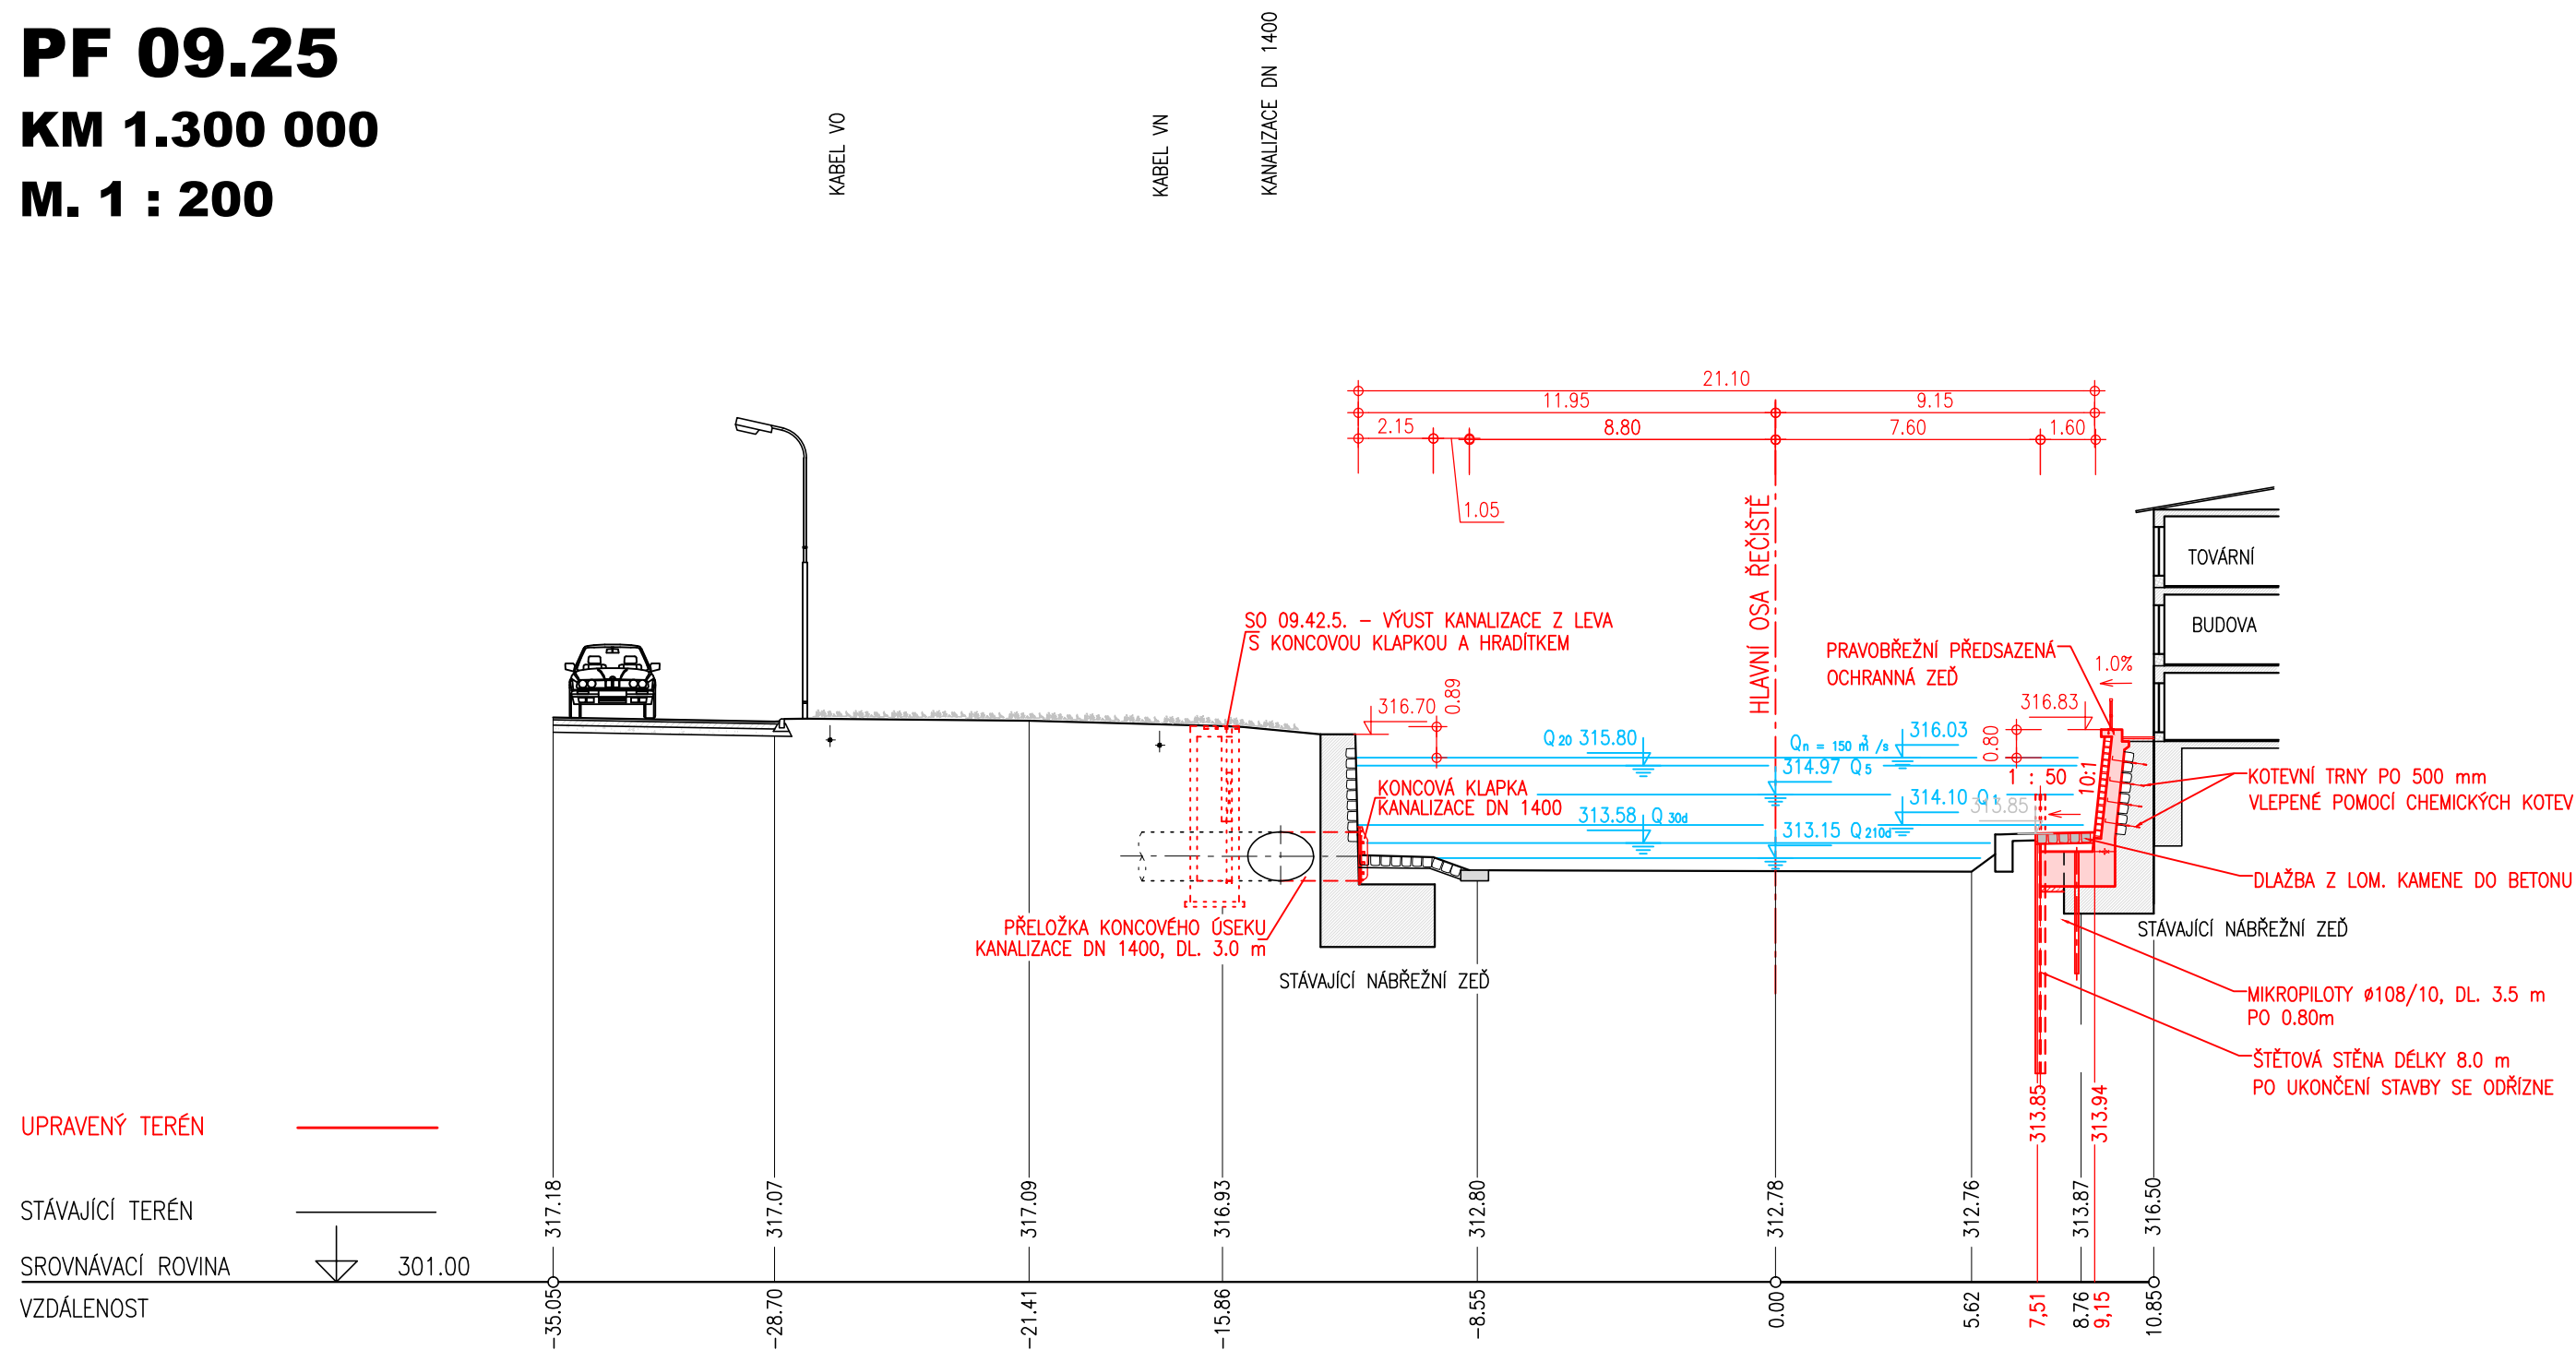

VÝŠKOVÝ SYSTÉM - B.p.v.
SOUŘADNICOVÝ SYSTÉM - JTSK

