



PF 09.29
KM 1.550 000
M. 1 : 200

| | | | | | | | | | |
|-------------------|--|-----------------|--------------|------------------|---------------|------------|-------------------|--------|--|
| | | | | | | | | | |
| ZATRAVNĚNÁ PLOCHA | | ASFALTOVÁ CESTA | | KŘOVINATÝ POROST | | | ZATRAVNĚNÁ PLOCHA | | |
| ZATRAVNĚNÍ | | SEČENÍ | BEZ ODRŽBOVÉ | SEČENÍ | PROSTOR PARKU | BUDE ŘEŠEN | ATELIÉREM | FONTES | |
| | | | n = 0.03 | n = 0.035 | PROSTOR PARKU | BUDE ŘEŠEN | ATELIÉREM | FONTES | |

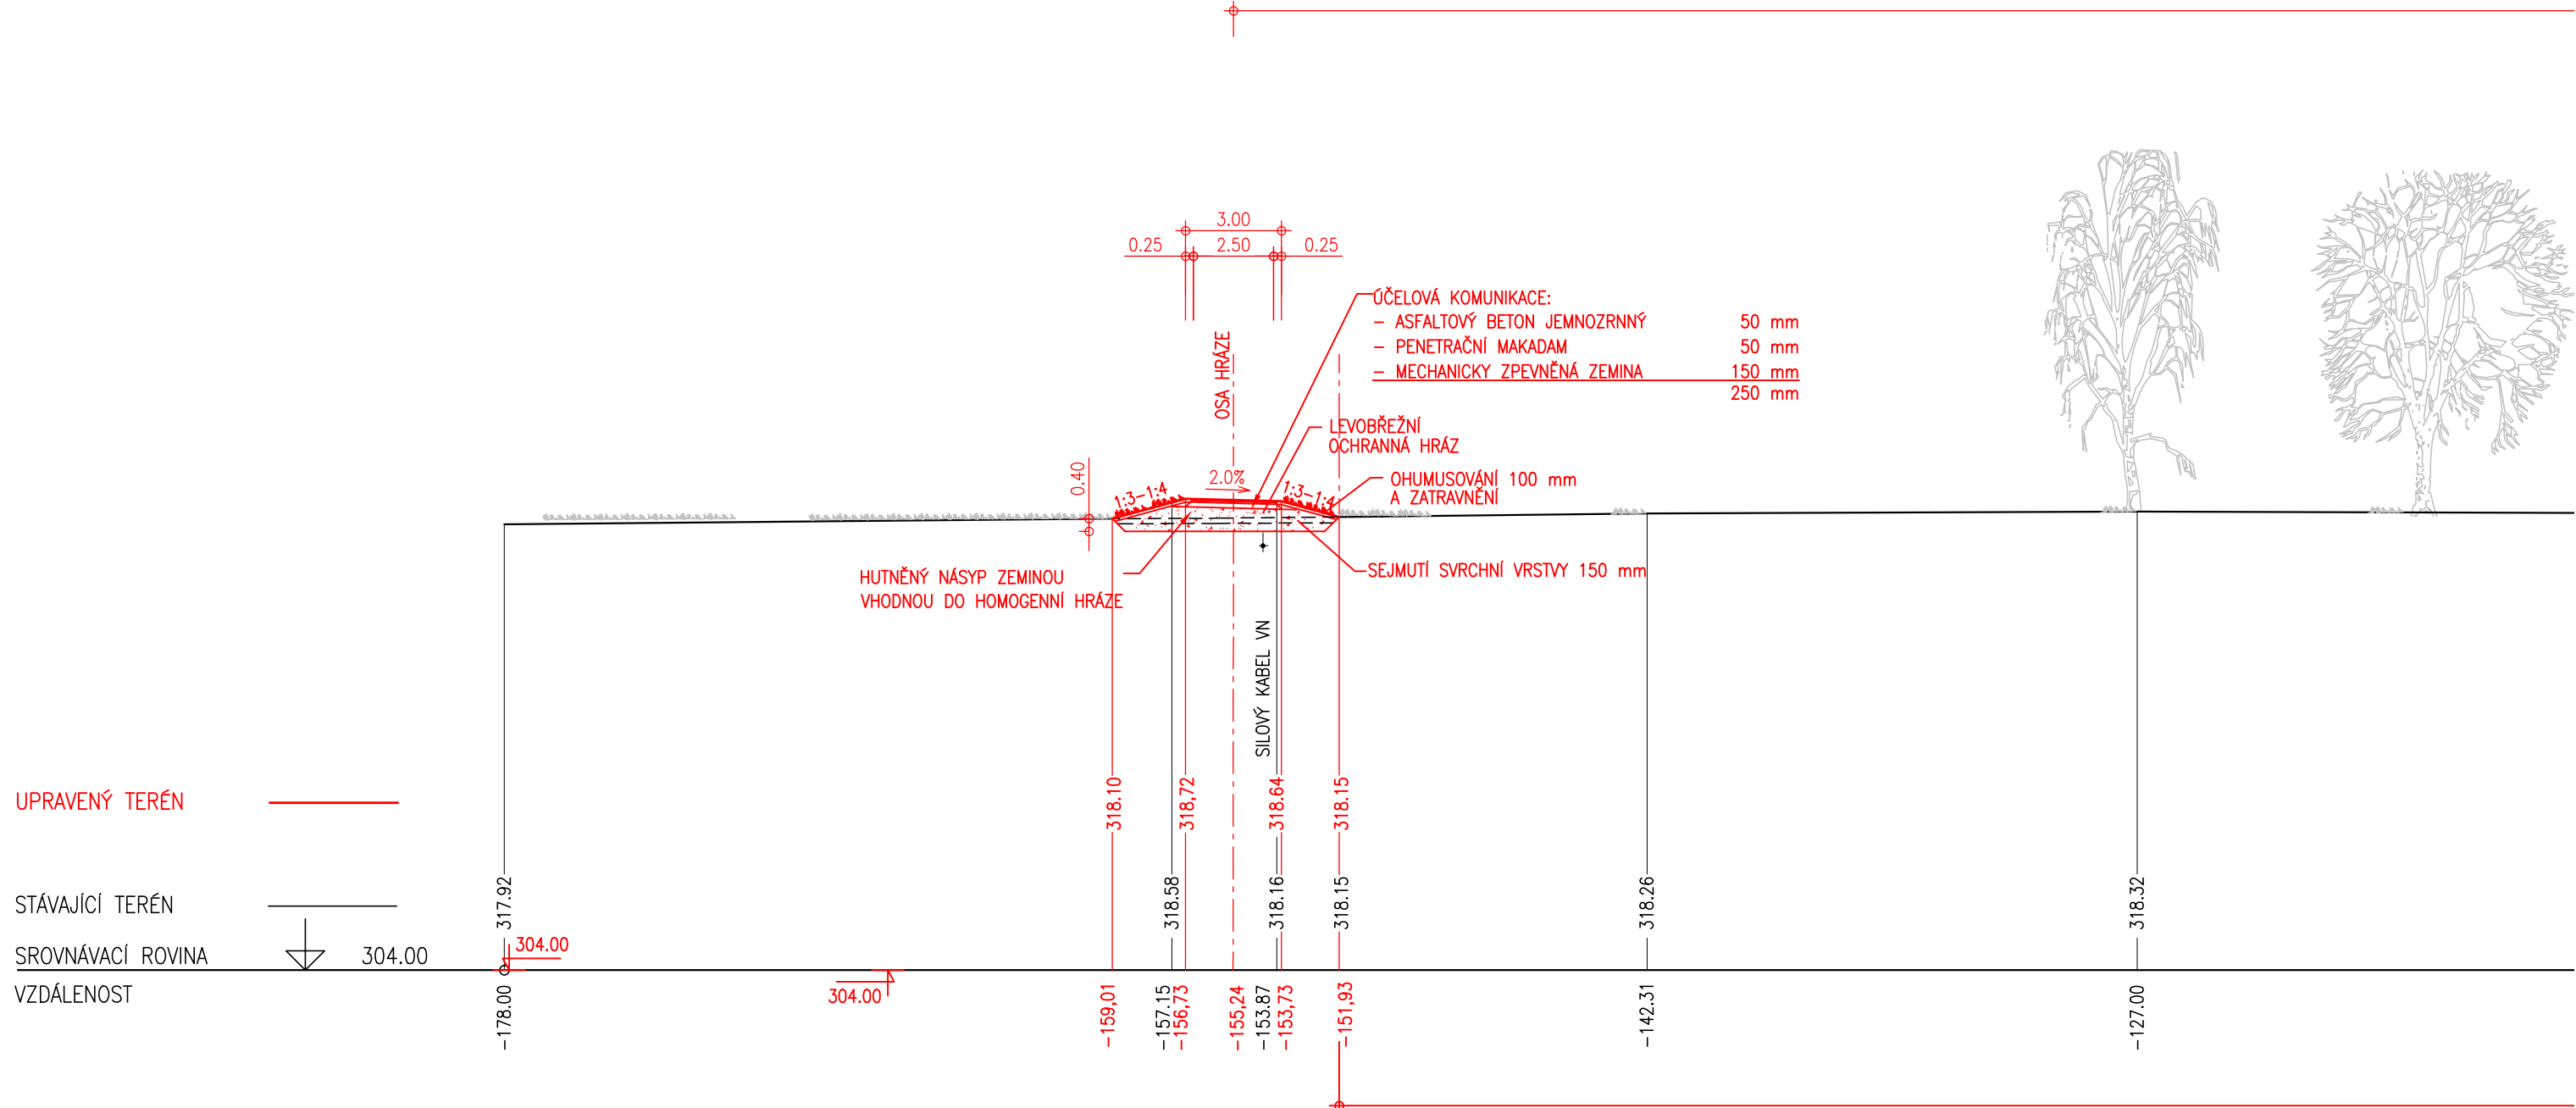

| MORAVSKOSLEZSKÝ | | | | | | | | | |
|---|-----------------|-------------------|-------------|-------------------|-----------|-------------------|-----------|-------------------|------------|
| KRNOV - HORNÍ PŘEDMĚSTÍ | | | | | | | | | |
| ZATRAVNĚNÁ PLOCHA | LEVOBŘEŽNÍ HRÁZ | ZATRAVNĚNÁ PLOCHA | KORYTO TOKU | ZATRAVNĚNÁ PLOCHA | ASF.CESTA | ZATRAVNĚNÁ PLOCHA | BET.CESTA | ZATRAVNĚNÁ PLOCHA | ZATRAVNĚNÍ |
| PROSTOR PARKU BUDE ŘEŠEN ATELIEREM FONTES | | | ŠTĚRK | ZATRAVNĚNÍ | ZIDKA | ZATRAVNĚNÍ | BET.CESTA | ZATRAVNĚNÍ | ZATRAVNĚNÍ |
| PROSTOR PARKU BUDE ŘEŠEN ATELIEREM FONTES | | | BEZÚDRŽBOVÉ | SEČENÍ | BEZÚD. | | | | |
| PROSTOR PARKU BUDE ŘEŠEN ATELIEREM FONTES | | | n = 0.041 | n = 0.035 | | | | | |

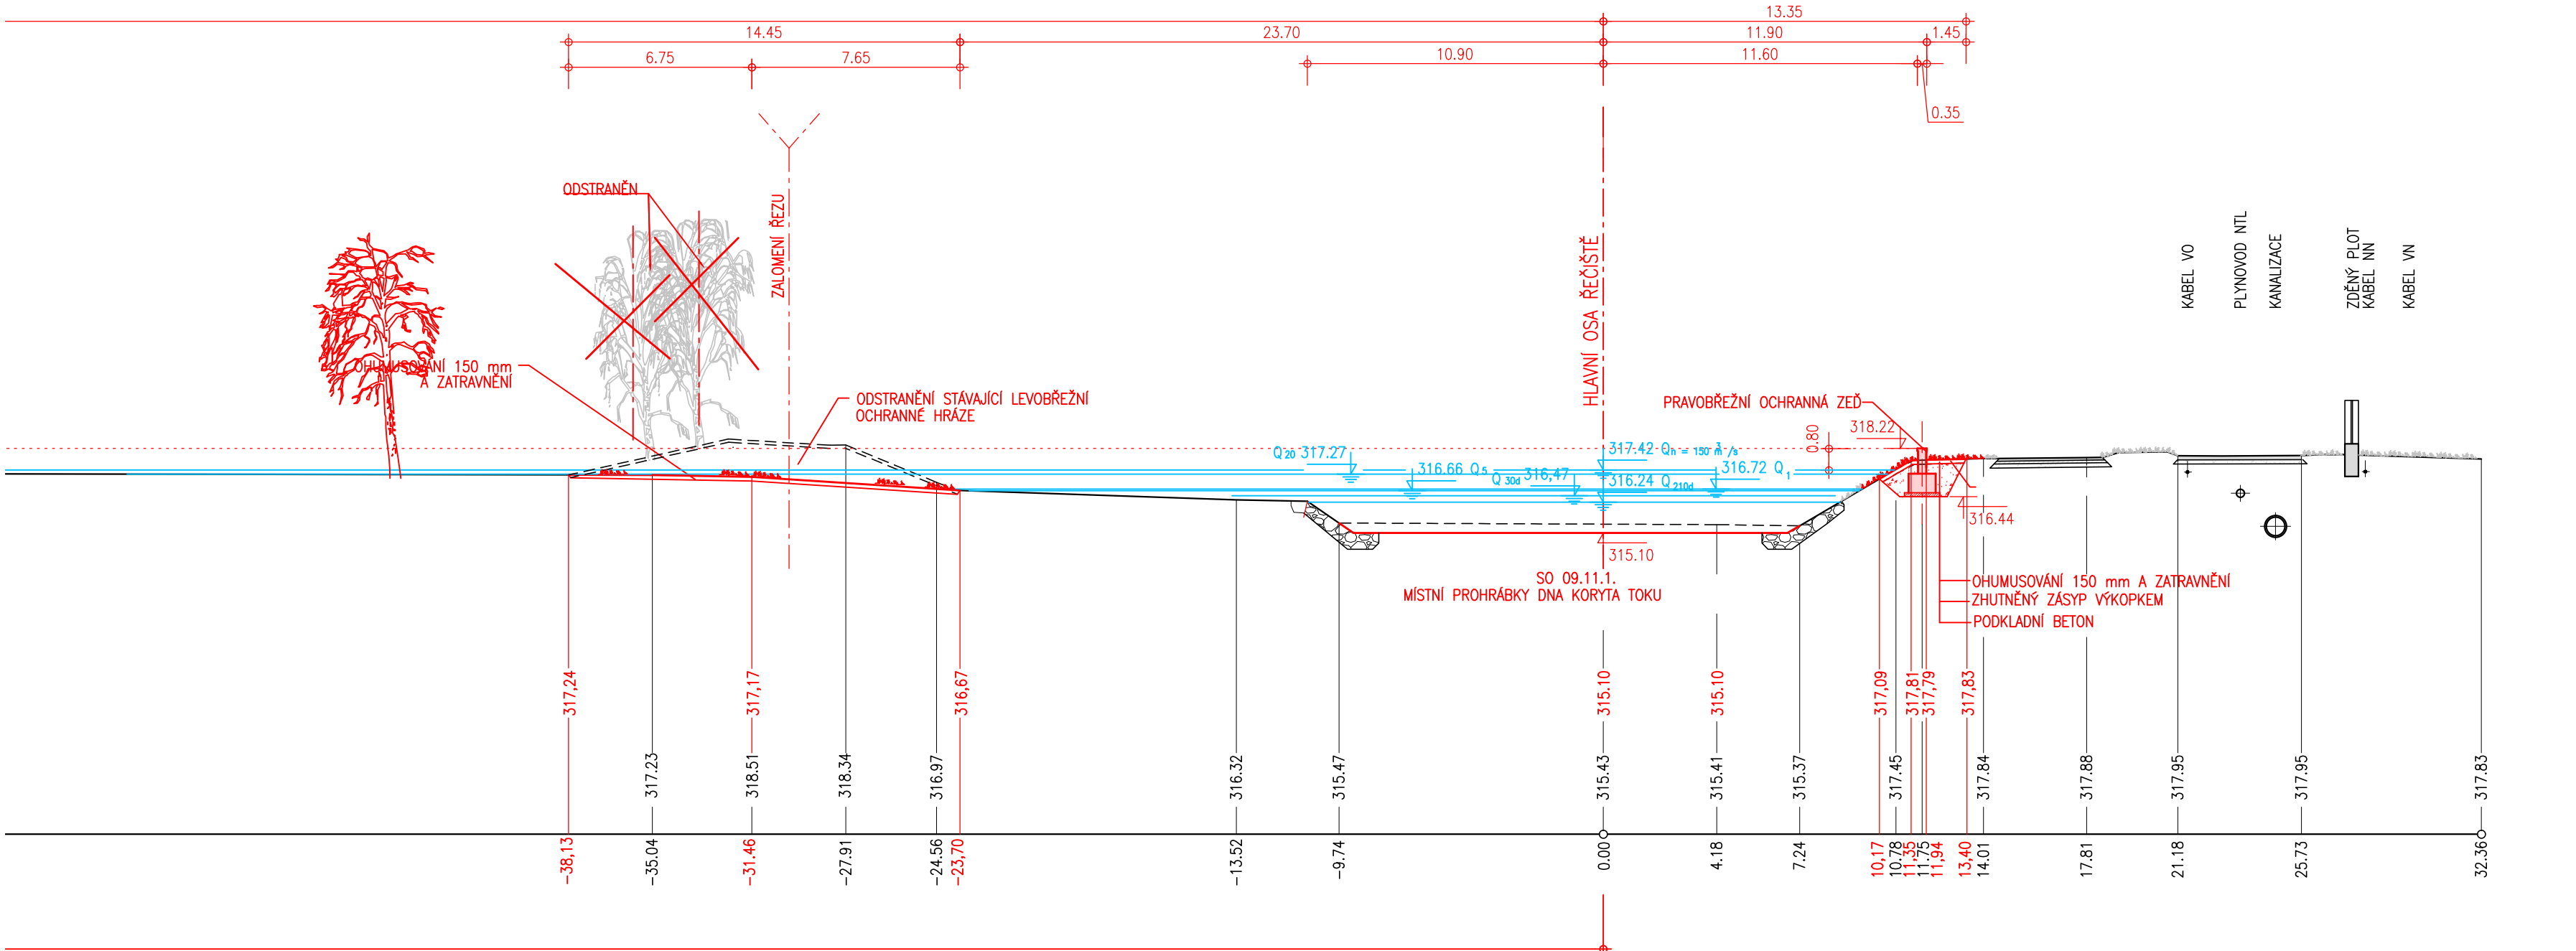

VÝŠKOVÝ SYSTÉM - B.p.v.
SOUŘADNICOVÝ SYSTÉM - JTSK

