



KRAJ
KATASTRÁLNÍ ÚZEMÍ
DRUH POZEMKU
TECHNICKÁ ÚPRAVA
CHARAKTER ÚDRŽBY
NÁVRHOVÉ DRSNOSTI

ZATRAVNĚNÁ PLOCHA		ASFALTOVÁ CESTA	+	ZATRAVNĚNÁ PLOCHA						ASFALTOVÁ CESTA	+	
ZATRAVNĚNÍ		CYKLOSTEZKA		ZATRAVNĚNÍ		PROSTOR PARKU BUDE ŘEŠEN ATELIEREM FONTES						
SEČENÍ		BEZÚDRŽBOVÉ		SEČENÍ		PROSTOR PARKU BUDE ŘEŠEN ATELIEREM FONTES						
		n =0.03				n = 0.035						
						PROSTOR PARKU BUDE ŘEŠEN ATELIEREM FONTES						

PF 09.30
KM 1.600 000
M. 1 : 200

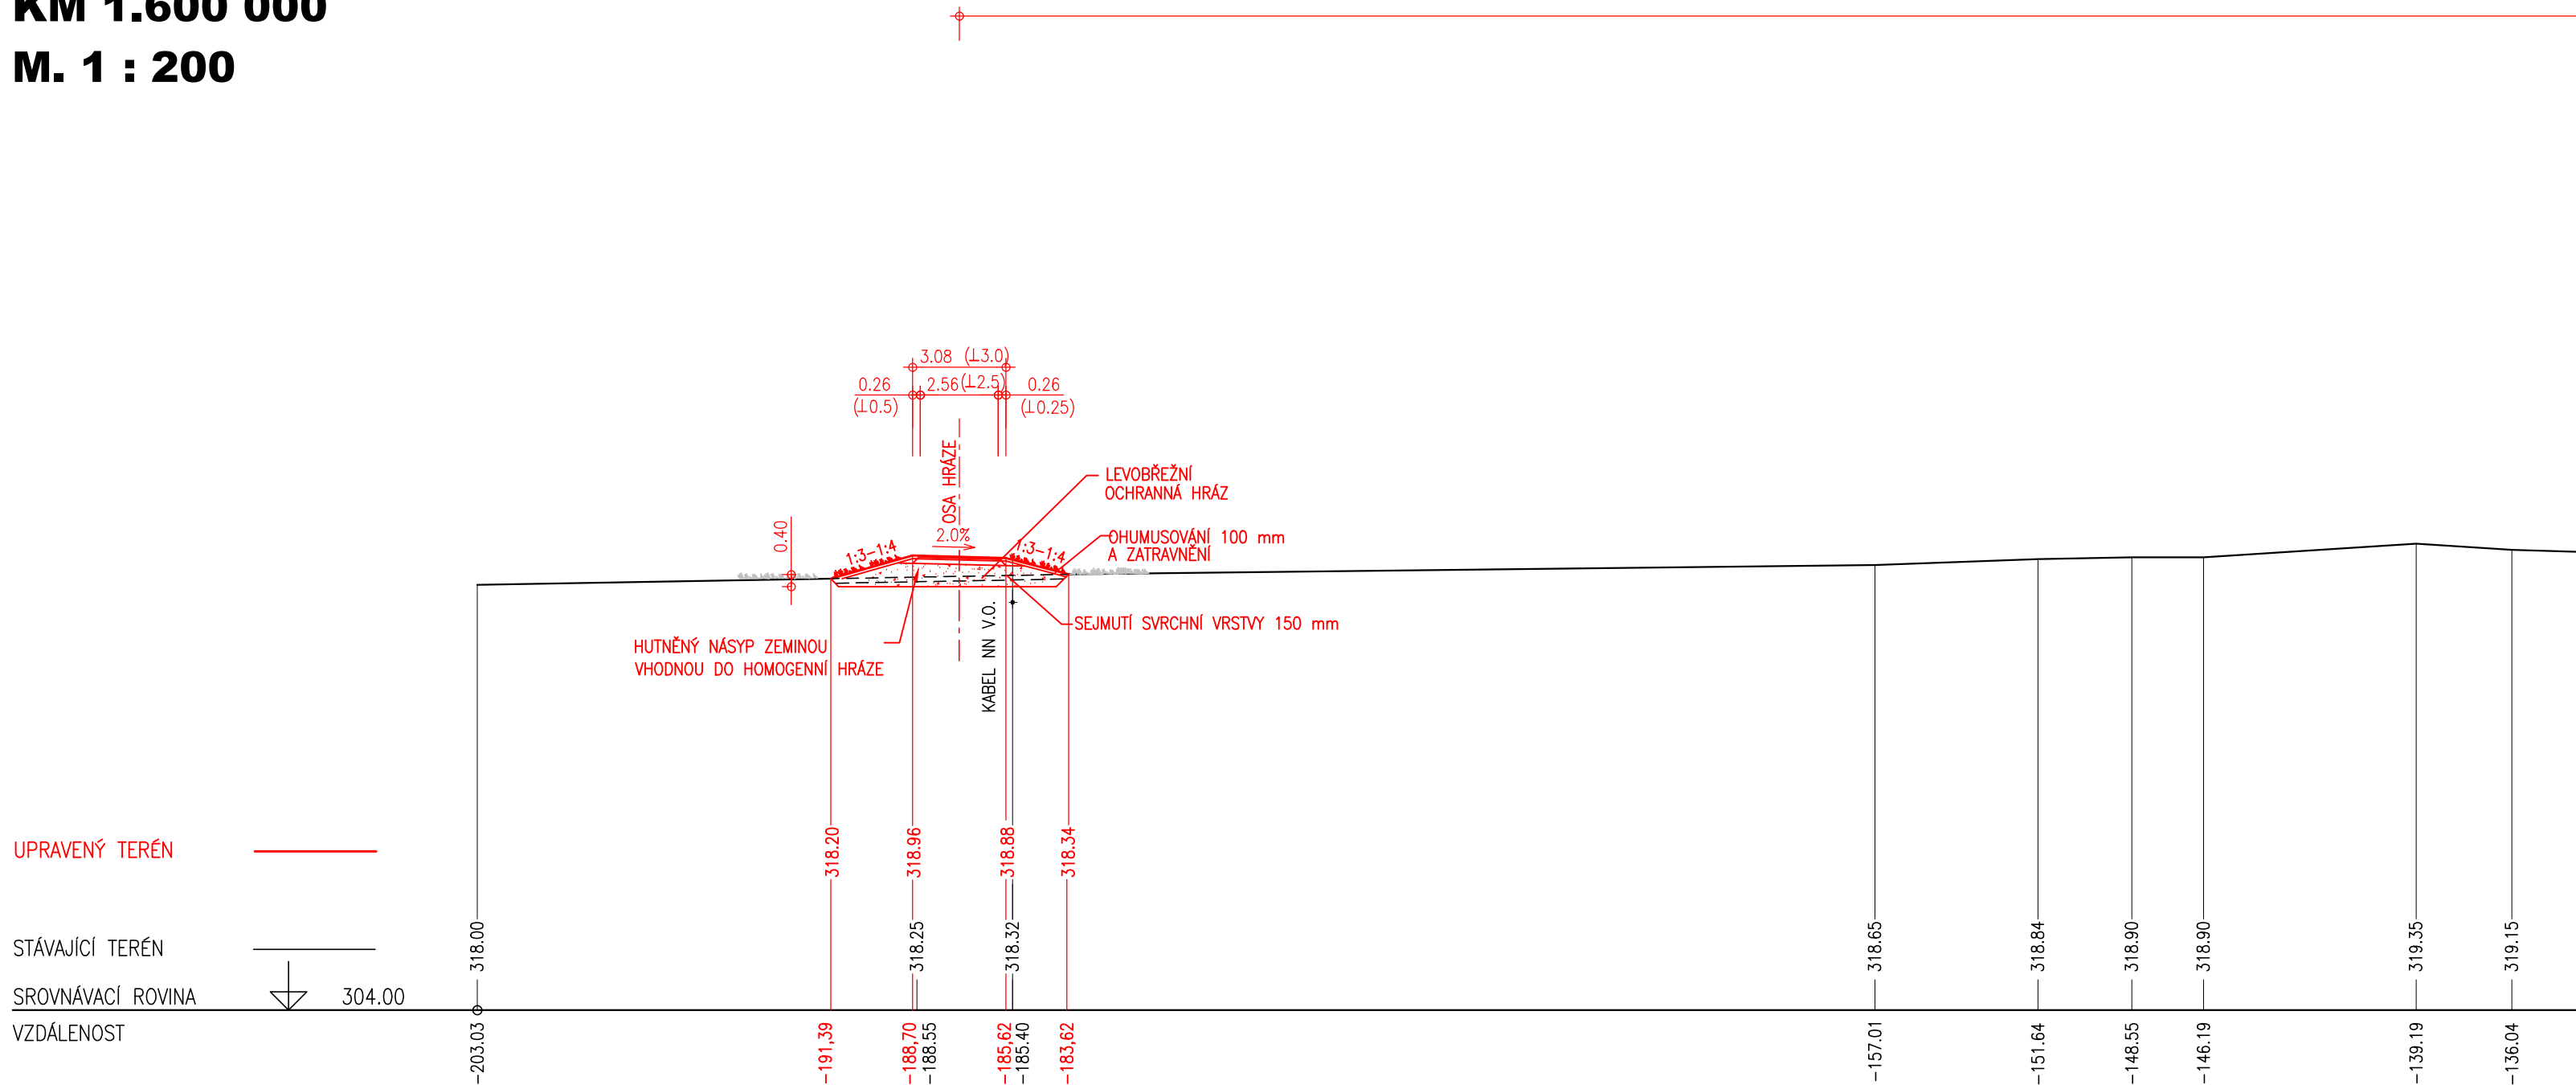

MORAVSKOSLEZSKÝ										
KRNOV – HORNÍ PŘEDMĚSTÍ										
PLOCHA	LEVOBŘEŽNÍ HRÁZ	ZATRAVNĚNÁ PLOCHA	KORYTO TOKU	ZATRAVNĚNÁ PL.	ASF.CESTA	ZATRAVNĚNÁ PLOCHA				
	PROSTOR PARKU BUDE ŘEŠEN ATELIÉREM FONTES		ŠTĚRK	ZATRAV.	ZIDKA	ASF.CES.	ZATRAVNĚNÍ	ZIDKA	ZATRAVNĚNÍ	
	PROSTOR PARKU BUDE ŘEŠEN ATELIÉREM FONTES		BEZÚDRŽBOVÉ	SEČENÍ	BEZÚDR.	ZATRAVNĚNÍ				
	PROSTOR PARKU BUDE ŘEŠEN ATELIÉREM FONTES		n = 0.041		n = 0.035					

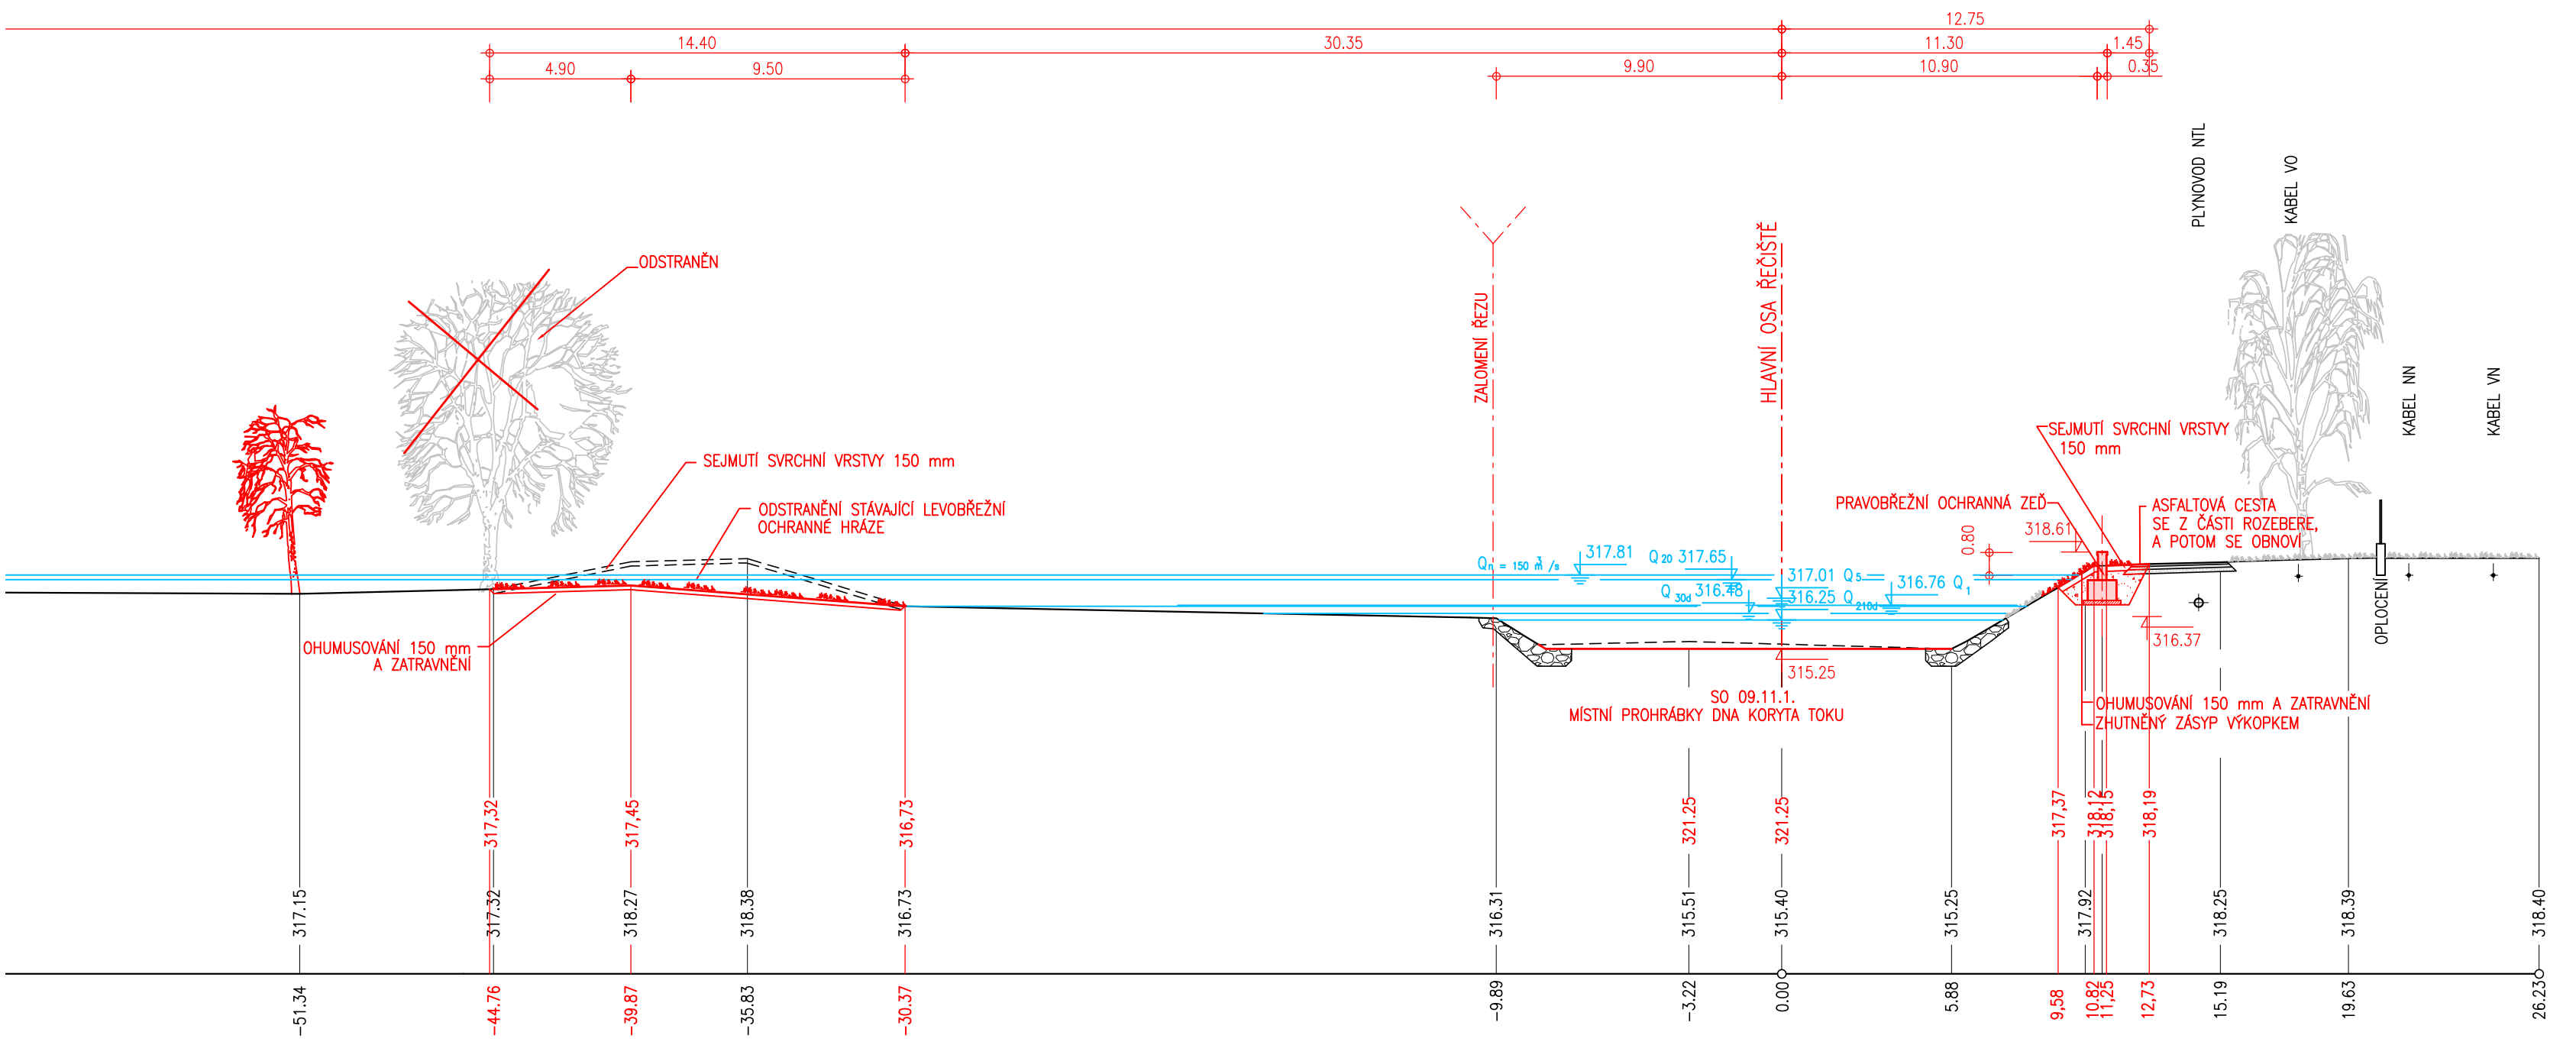

VÝŠKOVÝ SYSTÉM - B.p.v.
SOUŘADNICOVÝ SYSTÉM - JTSK

