



KRAJ
KATASTRÁLNÍ ÚZEMÍ
DRUH POZEMKU
TECHNICKÁ ÚPRAVA
CHARAKTER ÚDRŽBY
NÁVRHOVÉ DRSNOST

| | | | |
|-------------------|-----------------|-------------|-------------------|
| | | | |
| ZATRAVNĚNÁ PLOCHA | ASFALTOVÁ CESTA | | ZATRAVNĚNÁ PLOCHA |
| ZATRAVNĚNÍ | | CYKLOSTEZKA | ZATRAVNĚNÍ |
| SEČENÍ | | BEZODRŽBOVÉ | SEČENÍ |
| | | n = 0.03 | n = 0.035 |
| | | | |

PF 09.31
KM 1.650 000
M. 1 : 200

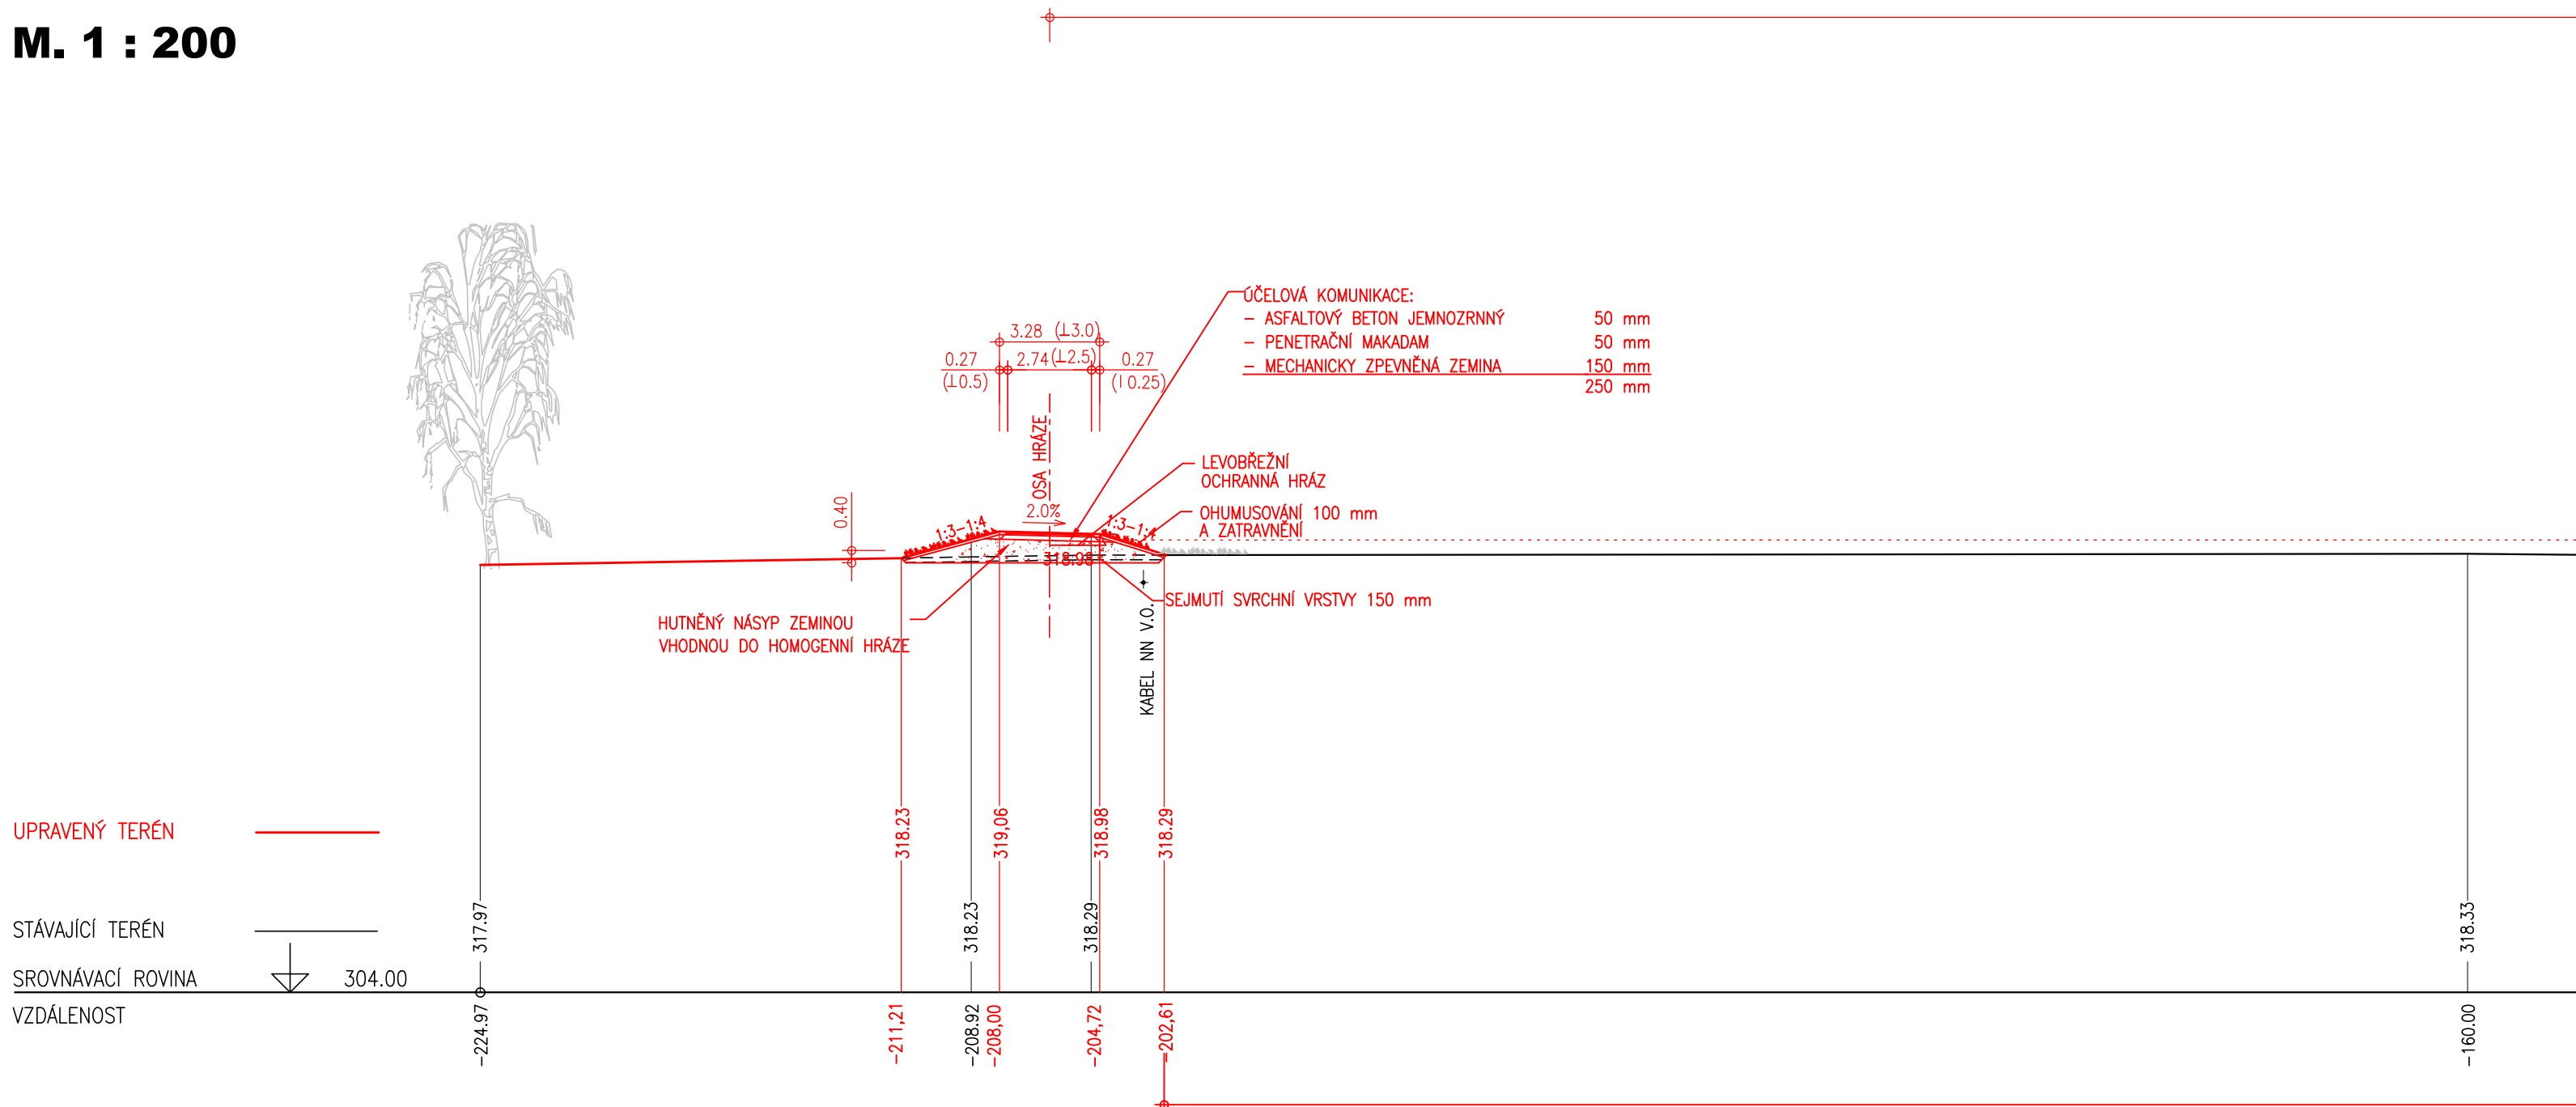

| | | | | | | | | | |
|-------------------|-------------------|-----------------|---|-------------|-------------------|-----------|-------------------|--|--|
| MORAVSKOSLEZSKÝ | | | | | | | | | |
| OPAVSKÉ PŘEDMĚSTÍ | | | | | | | | | |
| | ZATRAVNĚNÁ PLOCHA | LEVOBŘEŽNÍ HRÁZ | ZATRAVNĚNÁ PLOCHA | KORYTO TOKU | ZATRAVNĚNÁ PLOCHA | ASF.CESTA | ZATRAVNĚNÁ PLOCHA | | |
| | | | PROSTOR PARKU BUDE ŘEŠEN ATELJÉREM FONTES | STĚRK | ZATRAVNĚNÍ | | ZIDKA | | |
| | | | PROSTOR PARKU BUDE ŘEŠEN ATELJÉREM FONTES | BEZÚDRŽBOVÉ | SEČENÍ | | BEZÚDRŽBOVÉ | | |
| | | | PROSTOR PARKU BUDE ŘEŠEN ATELJÉREM FONTES | n = 0.041 | n = 0.035 | | | | |

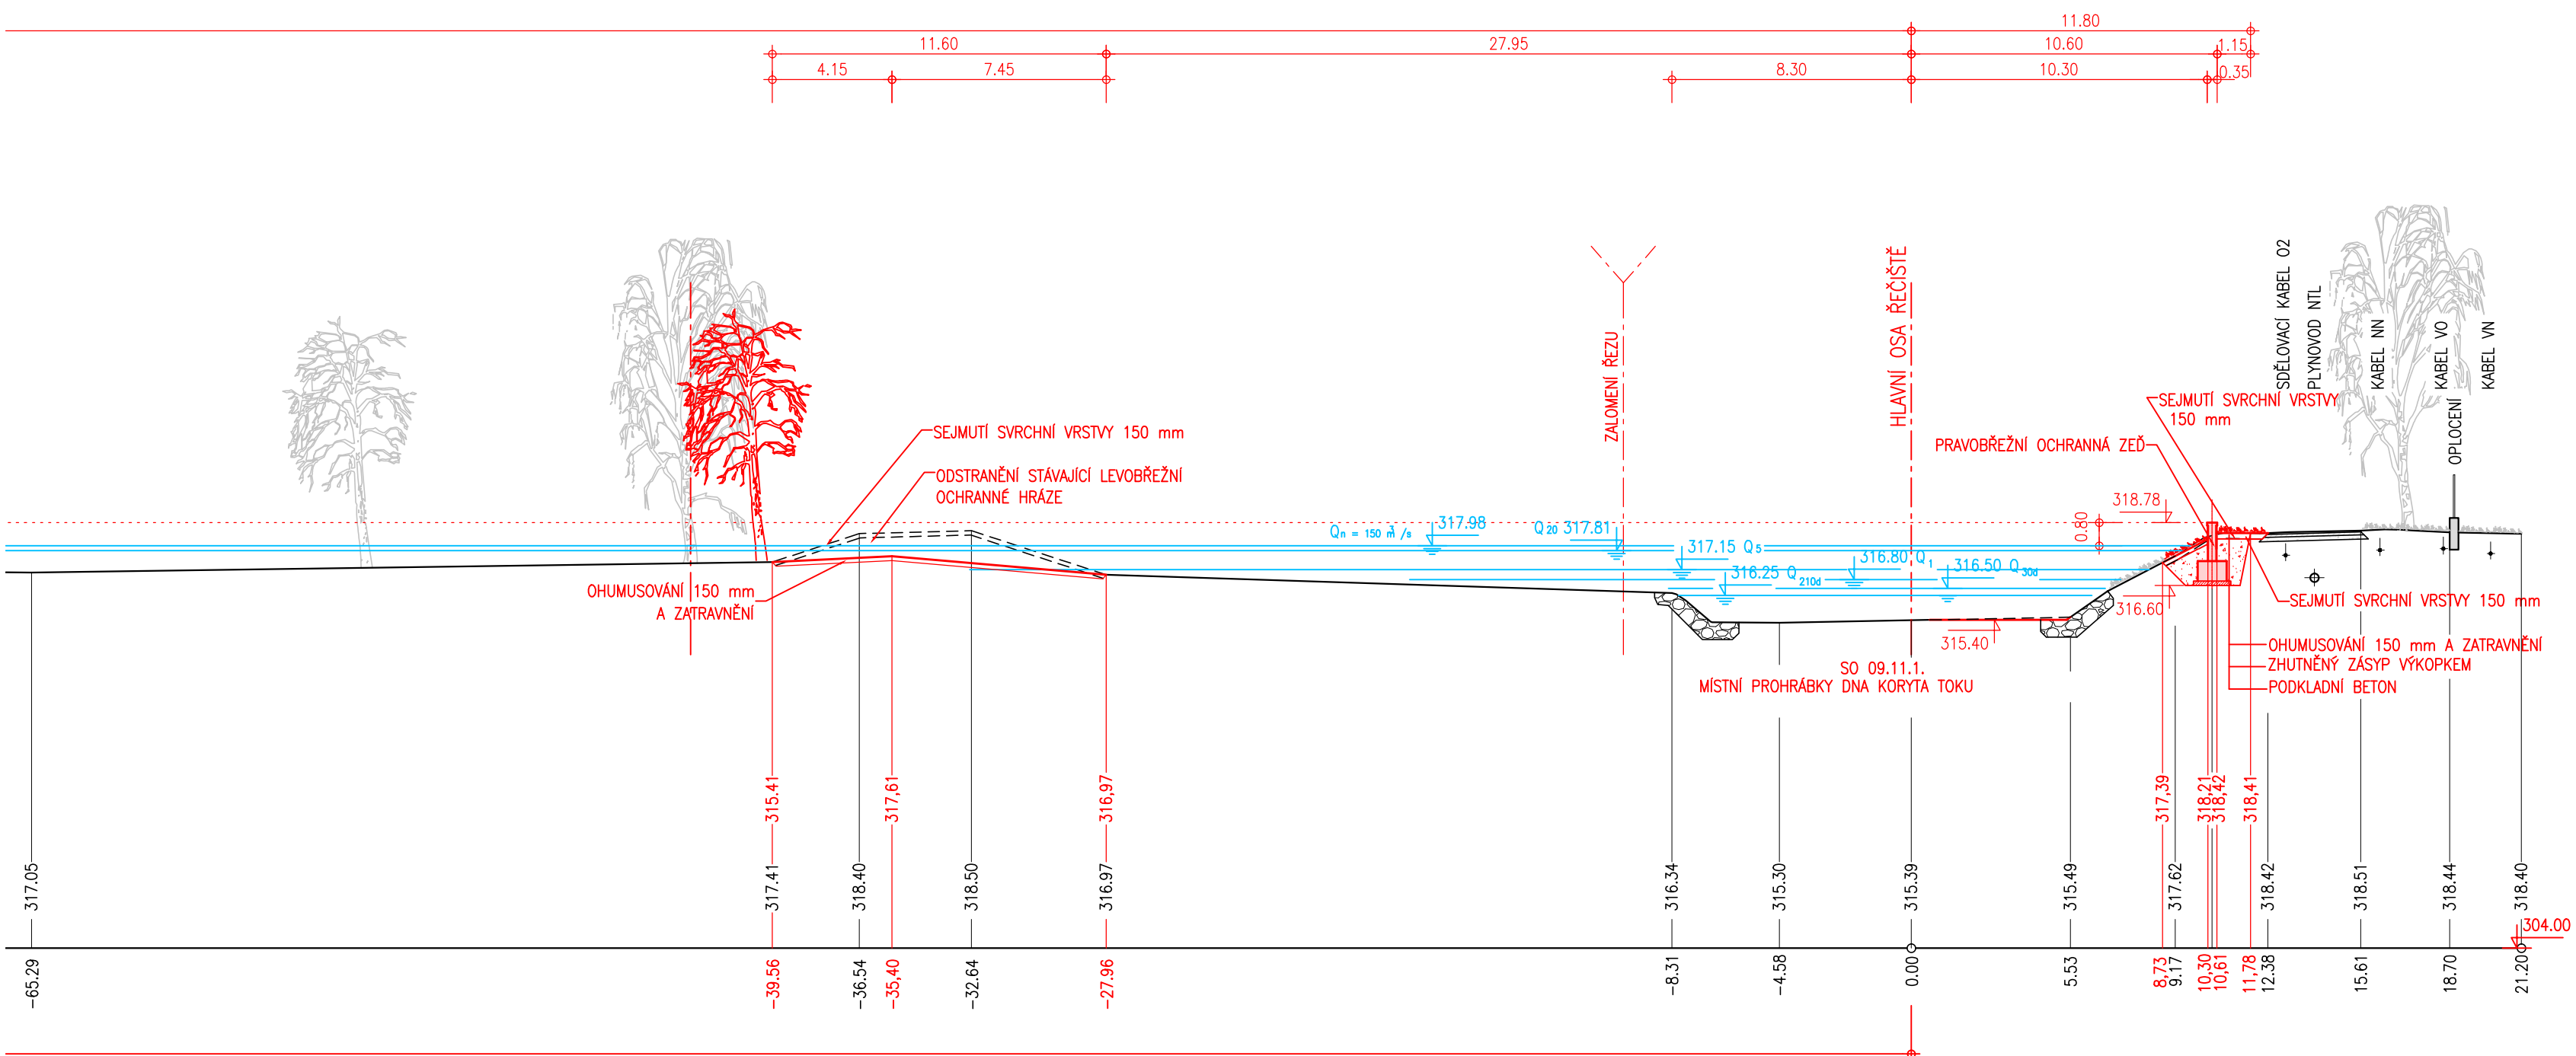

VÝŠKOVÝ SYSTÉM - B.p.v.
SOUŘADNICOVÝ SYSTÉM - JTSK



| | | | | |
|--|--|---|--|---|
| AQUATIS a.s. Bolnisičká 834/56, 602 00 Brno | | Tel: +420 541 554 111 Fax: +420 541 211 205 | | E-mail: info@aquatis.cz http://www.aquatis.cz |
| Zodpovědný projektant ING. ROSTISLAV MIKULÁŠEK | | Hlavní projektový inženýr ING. JIRÍ ŠVANCARA | | Vedoucí střediska ING. JIRÍ ŠVANCARA |
| Vypracoval ING. ROSTISLAV MIKULÁŠEK | | Kontrolýr ING. JIRÍ ŠVANCARA | | Zakázkové číslo 022031A |
| Datum ZÁŘÍ 2022 | Stupeň dokumentace DUR-OPIMIZALIZACE | Název souboru D 2 5 12 59_pricne_rezy_090.dwg | | |

OPATŘENÍ KRNOV, OHO,
02.090 OPATŘENÍ V ÚSEKU KRNOV - MĚSTO

CHARAKTERISTICKÝ PŘÍČNÝ ŘEZ – PF 09.31

| | |
|---------------------------|----------------------------------|
| Měřítko 1 : 200 | Číslo přílohy D.2.5.45 |
|---------------------------|----------------------------------|