


|                   |                   |
|-------------------|-------------------|
| KRAJ              |                   |
| KATASTRÁLNÍ ÚZEMÍ |                   |
| DRUH POZEMKU      |                   |
| TECHNICKÁ ÚPRAVA  | ZATRAVNĚNÁ PLOCHA |
| CHARAKTER ÚDRŽBY  |                   |
| NÁVRHOVÉ DRSNOSTI |                   |


| MORAVSKOSLEZSKÝ         |             |            |                                           |  |  |                 |                   |             |            |                   |            |         |
|-------------------------|-------------|------------|-------------------------------------------|--|--|-----------------|-------------------|-------------|------------|-------------------|------------|---------|
| OPAVSKÉ PŘEDMĚSTÍ       |             |            |                                           |  |  |                 |                   |             |            |                   |            |         |
| POZEMEK MĚSTSKÝCH LÁZNÍ |             |            | ZATRAVNĚNÁ PLOCHA                         |  |  | LEVOBŘEŽNÍ HRÁZ | ZATRAVNĚNÁ PLOCHA | KORYTO TOKU |            | ZATRAVNĚNÁ PLOCHA | ASF. CESTA | ZAHRADA |
| ZATRAVNĚNÍ              | CYKLOSTEŽKA | ZATRAVNĚNÍ | PROSTOR PARKU BUDE ŘEŠEN ATELIÉREM FONTES |  |  |                 | ŠTĚRK             |             | ZATRAVNĚNÍ | ZIDKA             |            |         |
| SEČENÍ                  | BEZÚDRŽBOVÉ | SEČENÍ     | PROSTOR PARKU BUDE ŘEŠEN ATELIÉREM FONTES |  |  |                 | BEZÚDRŽBOVÉ       |             | SEČENÍ     | BEZÚDRŽBOVÉ       |            |         |
|                         | n = 0.03    | n = 0.035  | PROSTOR PARKU BUDE ŘEŠEN ATELIÉREM FONTES |  |  |                 | n = 0.041         |             | n=0.035    |                   |            |         |

**PF 09.36**  
**KM 1.900 000**  
**M. 1 : 200**

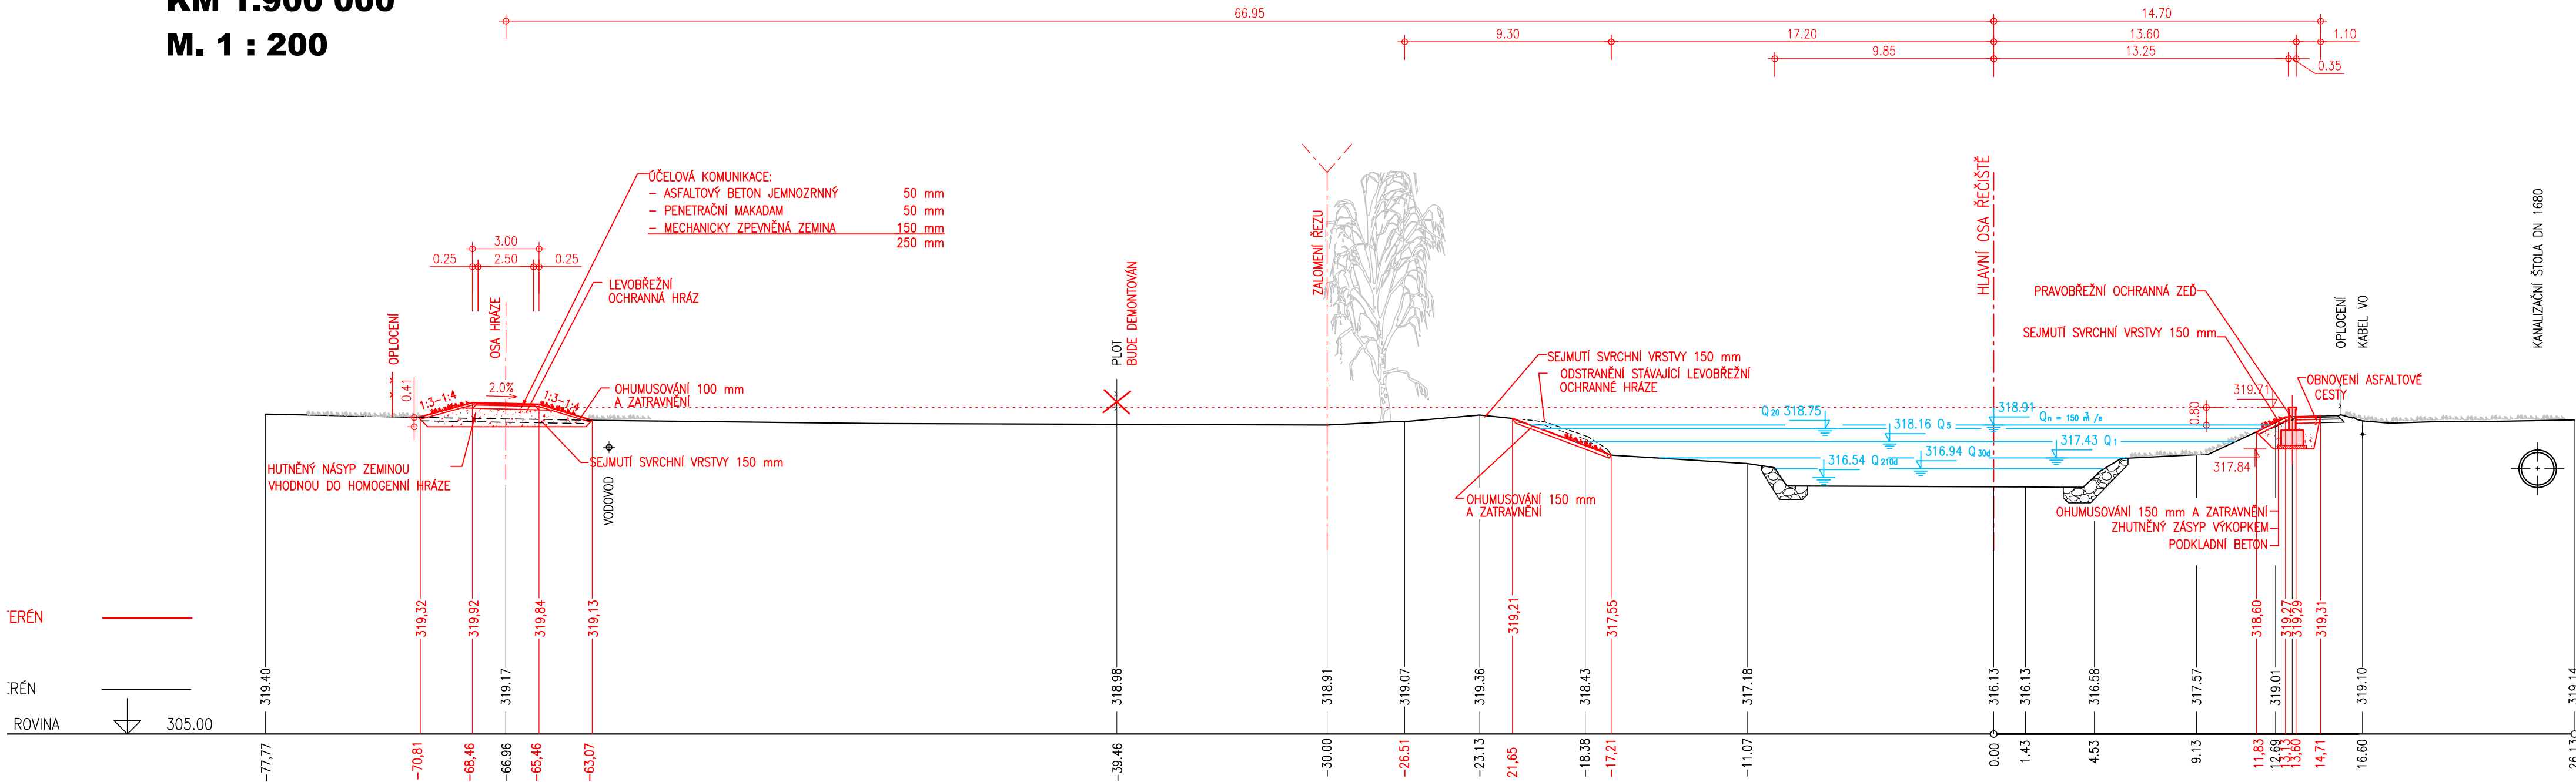

# VÝŠKOVÝ ÚSYSTÉM - B.p.v.

## SOURADNICOVÝ SYSTÉM - JTSK



|                                                          |  |                                                       |  |   |  |
|----------------------------------------------------------|--|-------------------------------------------------------|--|---|--|
| <b>AQUATIS a.s.</b><br>Botanická 834/56, 602 00 Brno     |  | Tel: +420 541 554 111<br>Fax: +420 541 211 205        |  | E-mail: <a href="mailto:info@aquatis.cz">info@aquatis.cz</a><br><a href="http://www.aquatis.cz">http://www.aquatis.cz</a> |  |
| Zodpovědný projektant<br><b>ING. ROSTISLAV MIKULÁŠEK</b> |  | Hlavní žateňník projektu<br><b>ING. JIRÍ ŠVANCARA</b> |  | Vedoucí střediska<br><b>ING. JIRÍ ŠVANCARA</b>                                                                            |  |
| Vypracoval<br><b>ING. ROSTISLAV MIKULÁŠEK</b>            |  | Kontrola<br><b>ING. JIRÍ ŠVANCARA</b>                 |  | Zakázkové číslo<br><b>022031A</b>                                                                                         |  |
| Datum<br><b>ZÁŘÍ, 2022</b>                               |  | Stupeň dokumentace<br><b>DUR - OPTIMALIZACE</b>       |  | Název souboru<br><b>D 2 5 12 59 pricne_rezy_090.dwg</b>                                                                   |  |

Akce

## OPATŘENÍ KRNOV, OHO,

### 02.090 OPATŘENÍ V ÚSEKU KRNOV - MĚSTO

Příloha

## CHARAKTERISTICKÝ PŘÍČNÝ ŘEZ - PF 09.36

|                                                        |                                                                |
|--------------------------------------------------------|----------------------------------------------------------------|
| Měřítko<br><h3 style="text-align: center;">1: 200</h3> | Číslo přílohy<br><h3 style="text-align: center;">D.2.5.50</h3> |
|--------------------------------------------------------|----------------------------------------------------------------|

Objednatel

**POVODÍ ODŘY, státní podnik**