


KRAJ
KATASTRÁLNÍ ÚZEMÍ
DRUH POZEMKU
TECHNICKÁ ÚPRAVA
CHARAKTER ÚDRŽBY
NÁVRHOVÉ DRSNOSTI

ZEĎ	MORAVSKOSLEZSKÝ					
	OPAVSKÉ PŘEDMĚSTÍ					
	ZATRAVNĚNÁ PLOCHA	KORYTO TOKU	ZATRAVNĚNÁ PLOCHA			BETONOVÁ PLOCHA
	BETON	ŠTĚRK	ÚPRAVA BERMY	ZATRAVNĚNÍ	ZÍDKA	ZATRAVNĚNÍ
BEZÚDRŽBOVÉ	SEČENÍ	BEZÚDRŽBOVÉ	BEZÚDRŽBOVÉ	SEČENÍ	BEZÚDRŽBOVÉ	SEČENÍ
	n=0.035	n = 0.041		n=0.035		
BEZÚDRŽBOVÉ						

PF 09.38
KM 2.100 000
M. 1 : 200

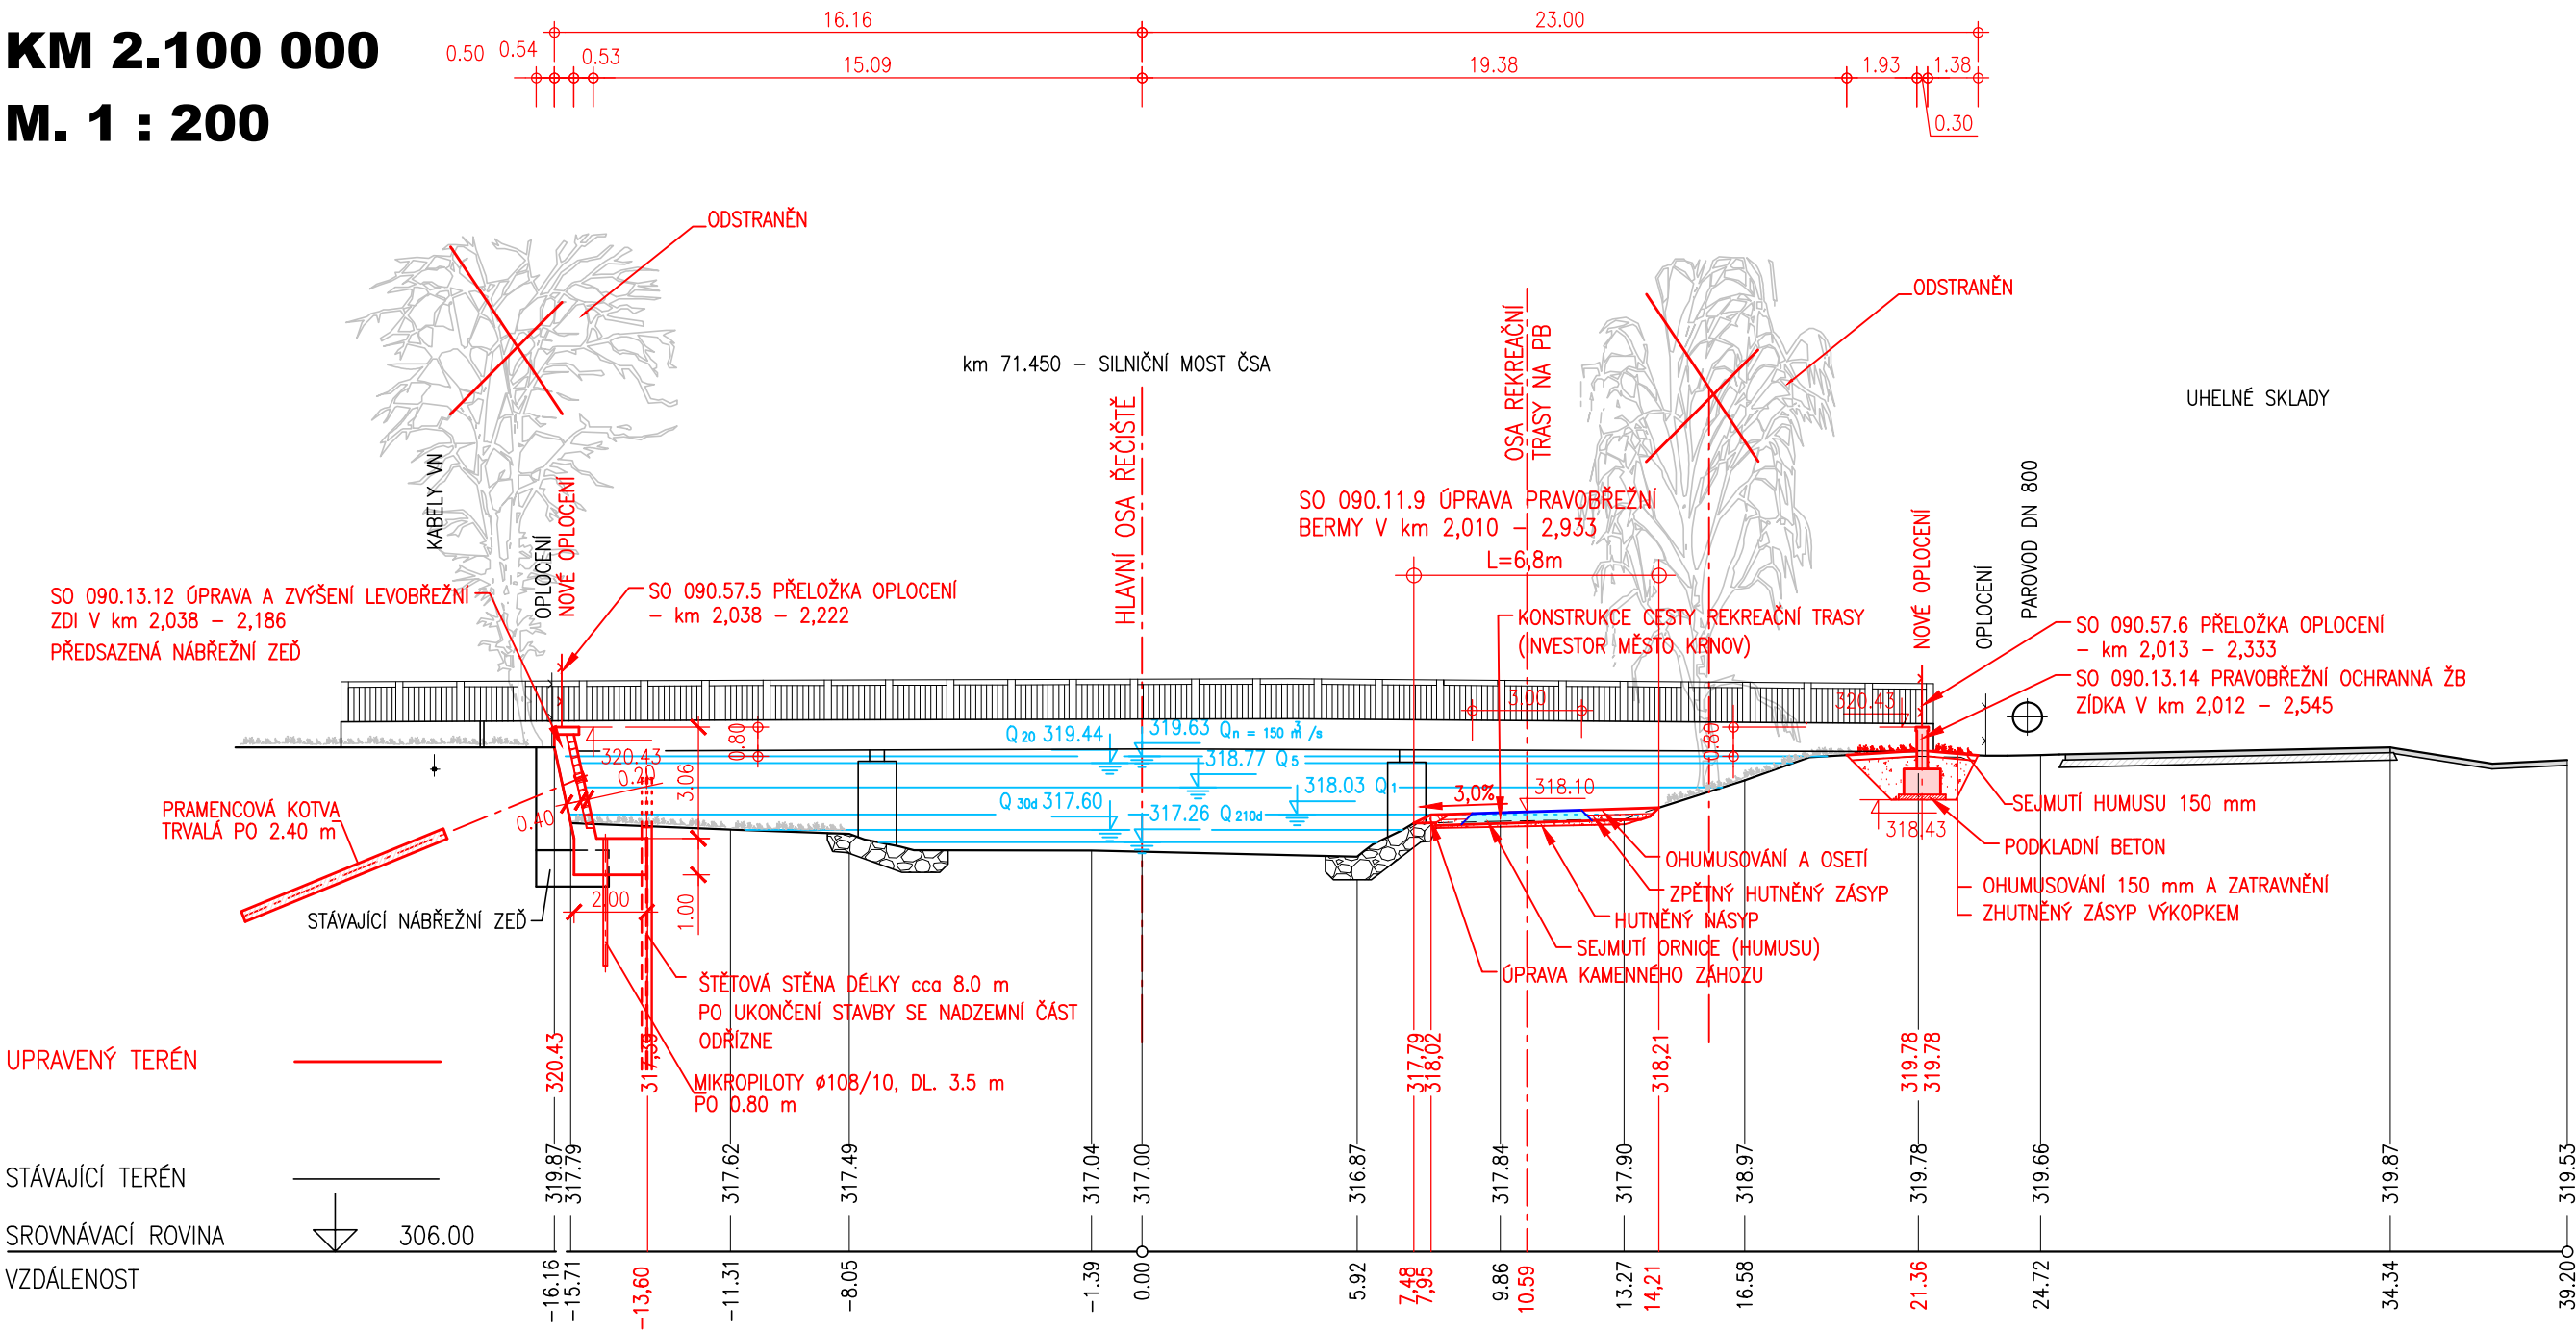

VÝŠKOVÝ SYSTÉM - B.p.v.
SOURADNICOVÝ SYSTÉM - JTSK

AQUATIS

AQUATIS a.s. Botanická 834/56, 602 00 Brno	Tel: +420 541 554 111 Fax: +420 541 211 205	E-mail: info@aquatis.cz http://www.aquatis.cz
Zodpovědný projektant ING. ROSTISLAV MIKULÁŠEK	Hlavní inženýr projektu ING. JIRÍ SVANČARA	Vedoucí střediska ING. JIRÍ SVANČARA
Vypracoval ING. ROSTISLAV MIKULÁŠEK	Kontroloval ING. JIRÍ SVANČARA	Zakázkové číslo 022031A
Datum ZÁŘÍ, 2022	Stupeň dokumentace DUR - OPTIMALIZACE	Název souboru D 2 5 12 59 pricne_rezy_090.dwg

Akce

**OPATŘENÍ KRNOV, OHO,
02.090 OPATŘENÍ V ÚSEKU KRNOV - MĚSTO**

Příloha

CHARAKTERISTICKÝ PŘÍČNÝ ŘEZ - PF 09.38

Měřítko 1: 200	Číslo přílohy D.2.5.52
--------------------------	----------------------------------

Objednatel
POVODÍ ODŘY, státní podnik