


KRAJ  
KATASTRÁLNÍ ÚZEMÍ  
DRUH POZEMKU  
TECHNICKÁ ÚPRAVA  
CHARAKTER ÚDRŽBY  
NÁVRHOVÉ DRSNOSTI

MORAVSKOSLEZSKÝ			OPAVSKÉ PŘEDMĚSTÍ
KRNOV – HORNÍ PŘEDMĚSTÍ			
OSTATNÍ PLOCHA	KORYTO TOKU		

PF 10.9  
KM 0.375 100  
M. 1 : 200

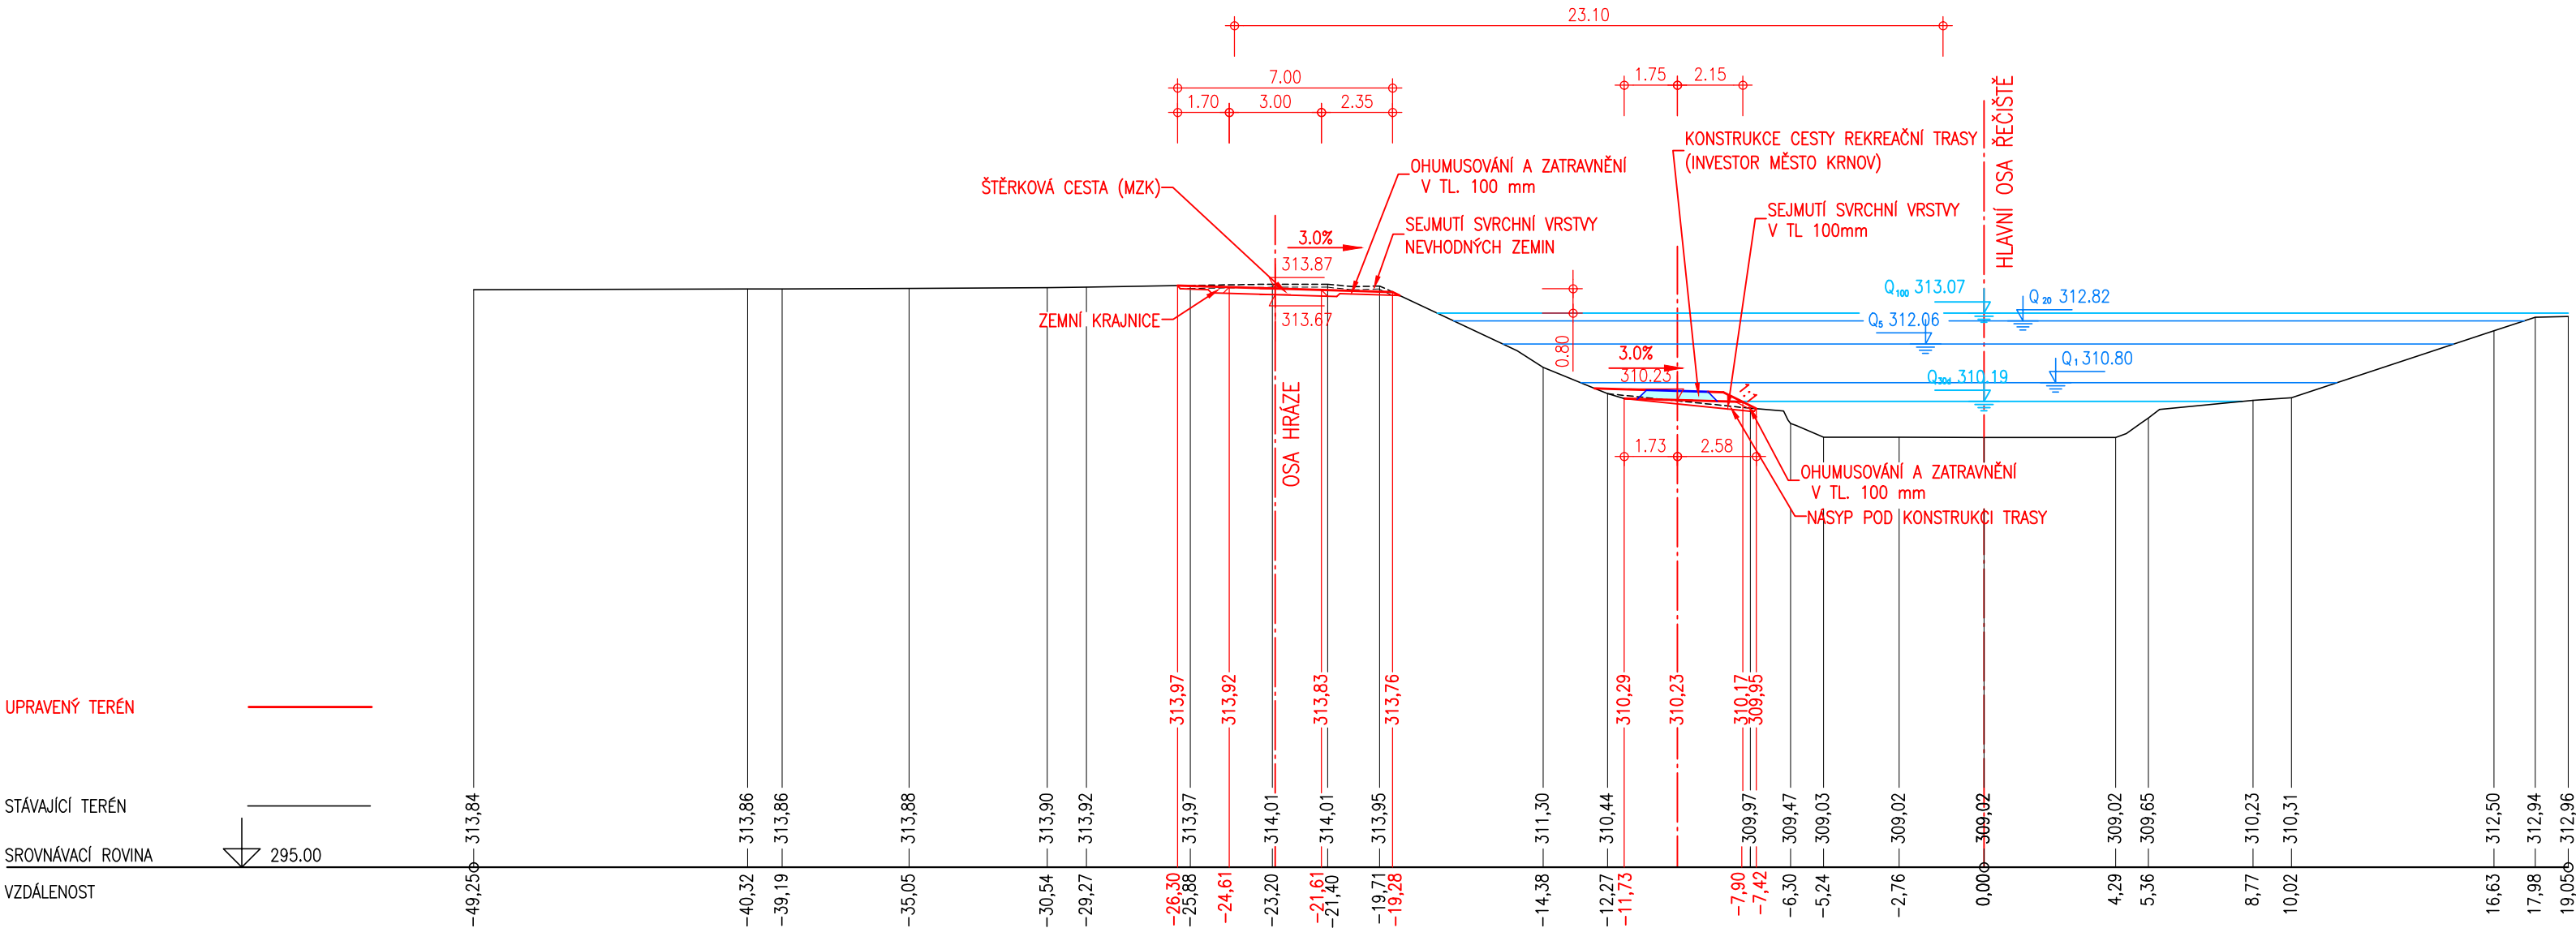

AQUATIS a.s. Botanická 834/56, 602 00 Brno			Tel: +420 541 554 111 Fax: +420 541 211 205		E-mail: info@aquatis.cz http://www.aquatis.cz	
Zodpovědný projektant ING. ROSTISLAV MIKULÁŠEK		Hlavní inženýr projektu ING. JIRÍ SVANČARA		Vedoucí střediska ING. JIRÍ SVANČARA		
Vyracoval ING. JANA HERTLOVÁ		Kontrolgval ING. JIRÍ SVANČARA		Zakázkové číslo 022031A		
Datum ZÁŘÍ, 2022		Stupeň dokumentace DUR -OPTIMALIZACE		Název souboru D_2_5_1_11_pricne_rezy_101.dwg		

Akce

OPATŘENÍ KRNOV, OHO,  
02.090 OPATŘENÍ V ÚSEKU KRNOV - MĚSTO

Příloha

CHARAKTERISTICKÝ PŘÍČNÝ ŘEZ PF 10.9

Měřítko 1 : 200	Číslo přílohy D.2.5.7
--------------------	--------------------------

Objednatel  
POVODÍ ODRY, státní podnik