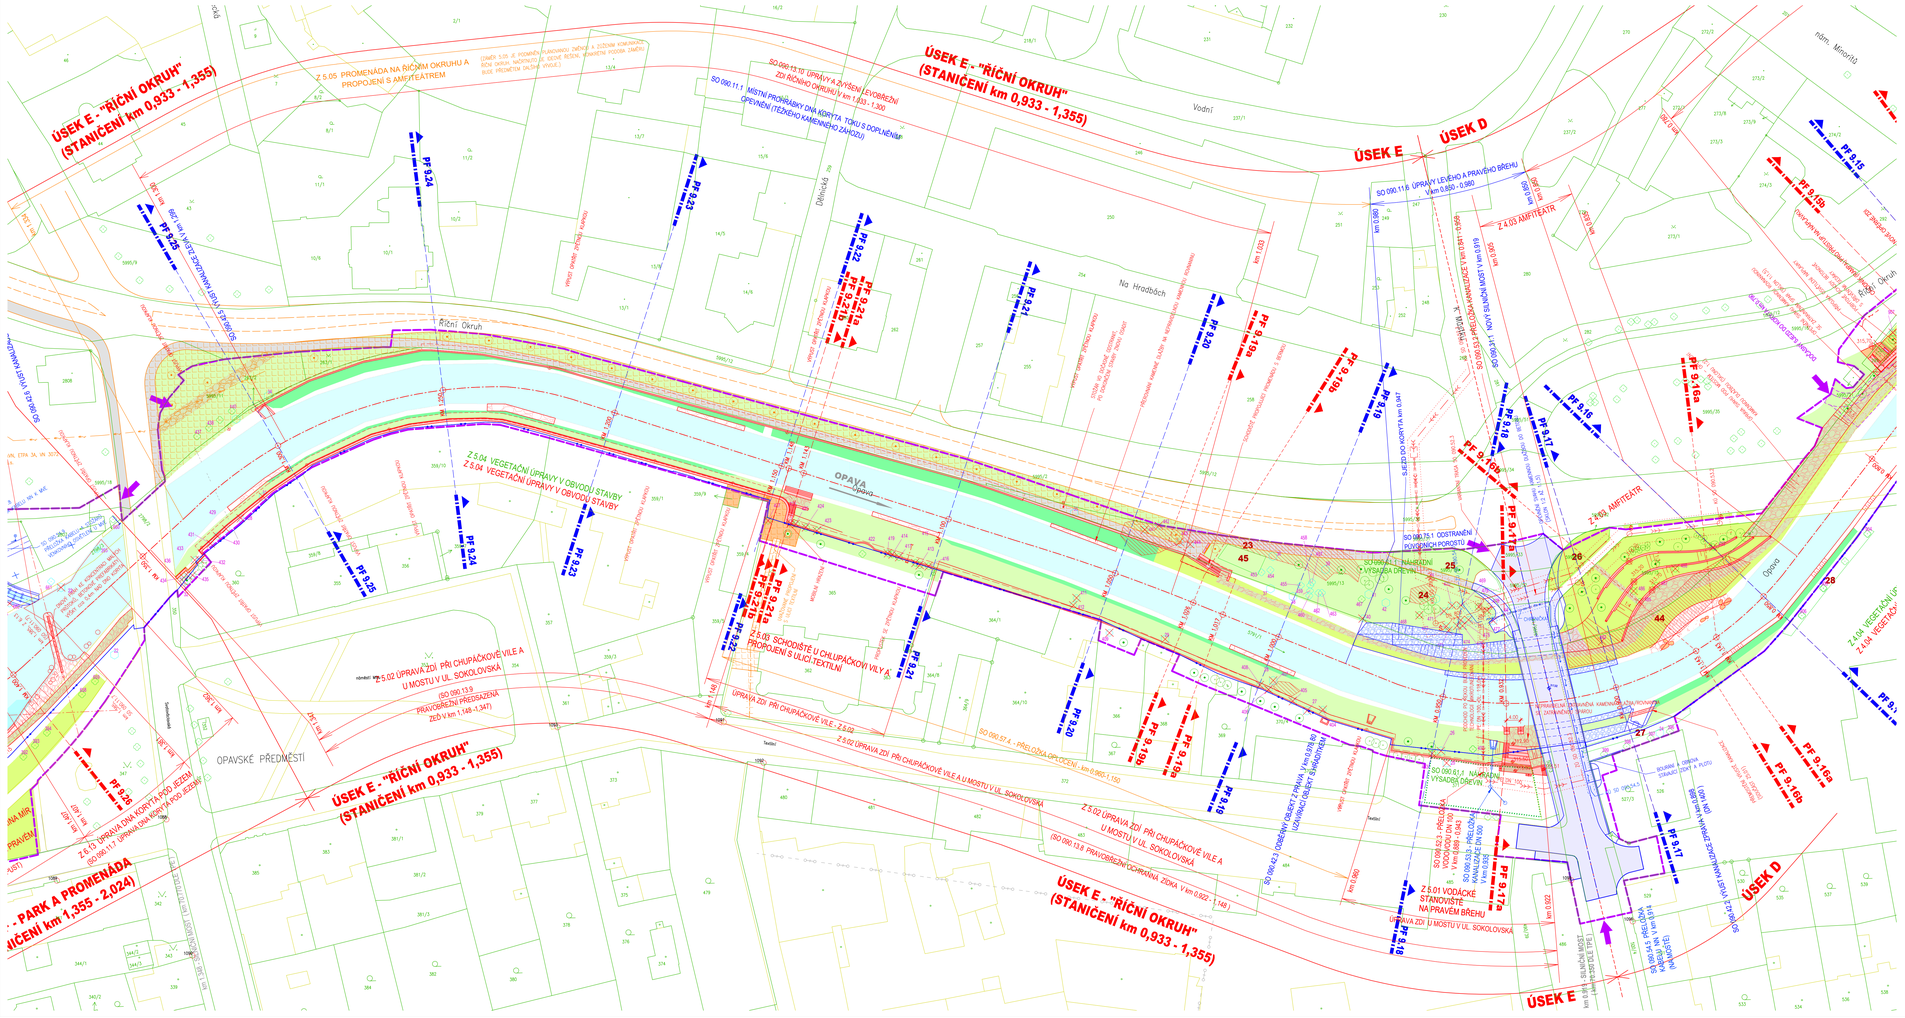

LEGENDA

- HRANICE ŘEŠENÉHO ÚZEMÍ/HRANICE STAVENIŠTĚ
- PLOCHY DOČASNÝCH DEPONIÍ A ZAŘÍZENÍ STAVENIŠTĚ
- PŘÍJEZD/VÝJEZD NA STAVENIŠTĚ
- HRANICE PARCEL KN
- HRANICE PARCEL KN VNITŘNÍ
- HRANICE KATASTRÁLNÍCH ÚZEMÍ
- ZAMĚŘENÝ TERÉN
- ZÁMĚRY MĚSTA KRNOVA – ZAPRACOVÁNÍ VYBRANÝCH PRVKŮ ZE STUDIE "KRNOV: ŘEKA VE MĚSTĚ" ZAŘAZENÝCH DO 1. ETAPY PRACÍ
- STAVEBNÍ OBJEKTY STAVBY PRO "D2.090 OPATŘENÍ V ÚSEKU KRNOV – MĚSTO" ZPRACOVANÉ PRO POVODÍ ODRY s.p. VE STUPNI DUR, KTERÉ NEBYLY UPRAVOVÁNY V RÁMCI ZPRACOVÁNÍ TECHNICKÉHO PODKLADU "KRNOV – ŘEKA VE MĚSTĚ – 1. ETAPA"
- SOUVISEJÍCÍ, KOORDINOVANÁ STAVBA
- VÝŠKOVÉ PLOCHY ZAMĚŘ Z 5.03 A Z 5.05
- ODSTRANĚNÍ STÁVAJÍCÍCH OBJEKTŮ (SO 090.71.5)
- ODSTRANĚNÍ STÁVAJÍCÍCH OBJEKTŮ (SO 090.71.1, 71.2, 71.3, 71.4)

LEGENDA VEGETAČNÍCH ÚPRAV V OBVODU STAVBY

- STÁVAJÍCÍ STROM GEODETICKY ZAMĚŘENÝ
- STÁVAJÍCÍ STROM GEODETICKY NEZAMĚŘENÝ
- STÁVAJÍCÍ KEŘ GEODETICKY NEZAMĚŘENÝ
- DŘEVINA NAVRŽENÁ KE KÁCENÍ
- 488 INVENTARIZAČNÍ ČÍSLO STROMU
- 33 INVENTARIZAČNÍ ČÍSLO POROSTU
- STÁVAJÍCÍ STROM MIMOŘÁDNÉ HODNOTNÝ
- STÁVAJÍCÍ POROST NEZAMĚŘENÝ
- STÁVAJÍCÍ POROST NAVRŽENÝ KE KÁCENÍ
- NAVRŽENÝ STROM
- KEŘ VZROSTNÝ
- KEŘ MENŠÍHO VZROSTU
- KRAJINNÝ TRÁVNÍK – TECHNICKÝ (EXTENZIVNÍ)
- KRAJINNÝ TRÁVNÍK – BŘEHOVÁ BIOTOPOVÁ SPOLEČENSTVA
- KRAJINNÝ TRÁVNÍK – KVĚTNATÁ LOUKA
- PARKOVÝ TRÁVNÍK – REKREAČNÍ (PRAVIDELNĚ KOSENÝ)

VÝŠKOVÝ SYSTÉM - Bpv
SOUŘADNICOVÝ SYSTÉM - JTSK

Objednatel: **kkrnov** Město Krnov, se sídlem Město 1/1, 794 01 Krnov

Zhotovitel: **Společnost ATELIER FONTES AQUATIS**

Spolupráce: Ing.Arch. Vendula Markevičová/Podolí Atelier; Ing. Petr Ondruška; PDE Project s.r.o.

fontes ATELIER FONTES, s.r.o., Hřbitovská 2167/8, 602 00 Brno

AQUATIS AQUATIS a.s., Botanická 834/56, 602 00 Brno

Akce: **KRNOV – ŘEKA VE MĚSTĚ – I. ETAPA**

Hlavní inženýr projektu:	ING. TOMÁŠ HAVLÍČEK	Stupeň:	TECHNICKÝ PODKLAD
Zodp. projektant:	ING. BOHUSLAV PRAJZLÍK	Datum:	LEDEN, 2023
Spracoval:	ING. TOMÁŠ ONDRA	Zakázkové číslo:	AGT 1226604, AF 2210
Kontroloval:	ING. JIŘÍ ŠVANCARA	Název souboru:	C_2_3_Kaa_ut_PR_TI_KN_Astat_ZBOD.dwg

Část: **C. SITUAČNÍ VÝKRESY**

Název přílohy: **KATASTRÁLNÍ SITUAČNÍ VÝKRES ÚSEKU E**

Formát: A1+A3O | Měřítko: 1 : 500 | Číslo přílohy: C.2.5