


KATASTRÁLNÍ ÚZEMÍ	KRNOV – HORNÍ PŘEDMĚSTÍ					OPAVSKÉ PŘEDMĚSTÍ		
POZEMEK KN, PARCELNÍ ČÍSLO	389/43	389/14	5791/1			5793	1445/3	1443/1
DRUH POZEMKU	OSTATNÍ PLOCHA – JINÁ PLOCHA	OSTATNÍ PLOCHA – JINÁ PLOCHA	VODNÍ PLOCHA – KORYTO VODNÍHO TOKU PŘÍROZENÉ NEBO UPRAVENÉ					
						OSTATNÍ PLOCHA – OSTATNÍ KOMUNIKACE	OSTATNÍ PLOCHA – MANIPULAČNÍ PLOCHA	1445/1

Z 1.04 POBYTOVÉ PRVKY NA BERMĚ

PF 10.7
KM 0.300 000
M. 1 : 200

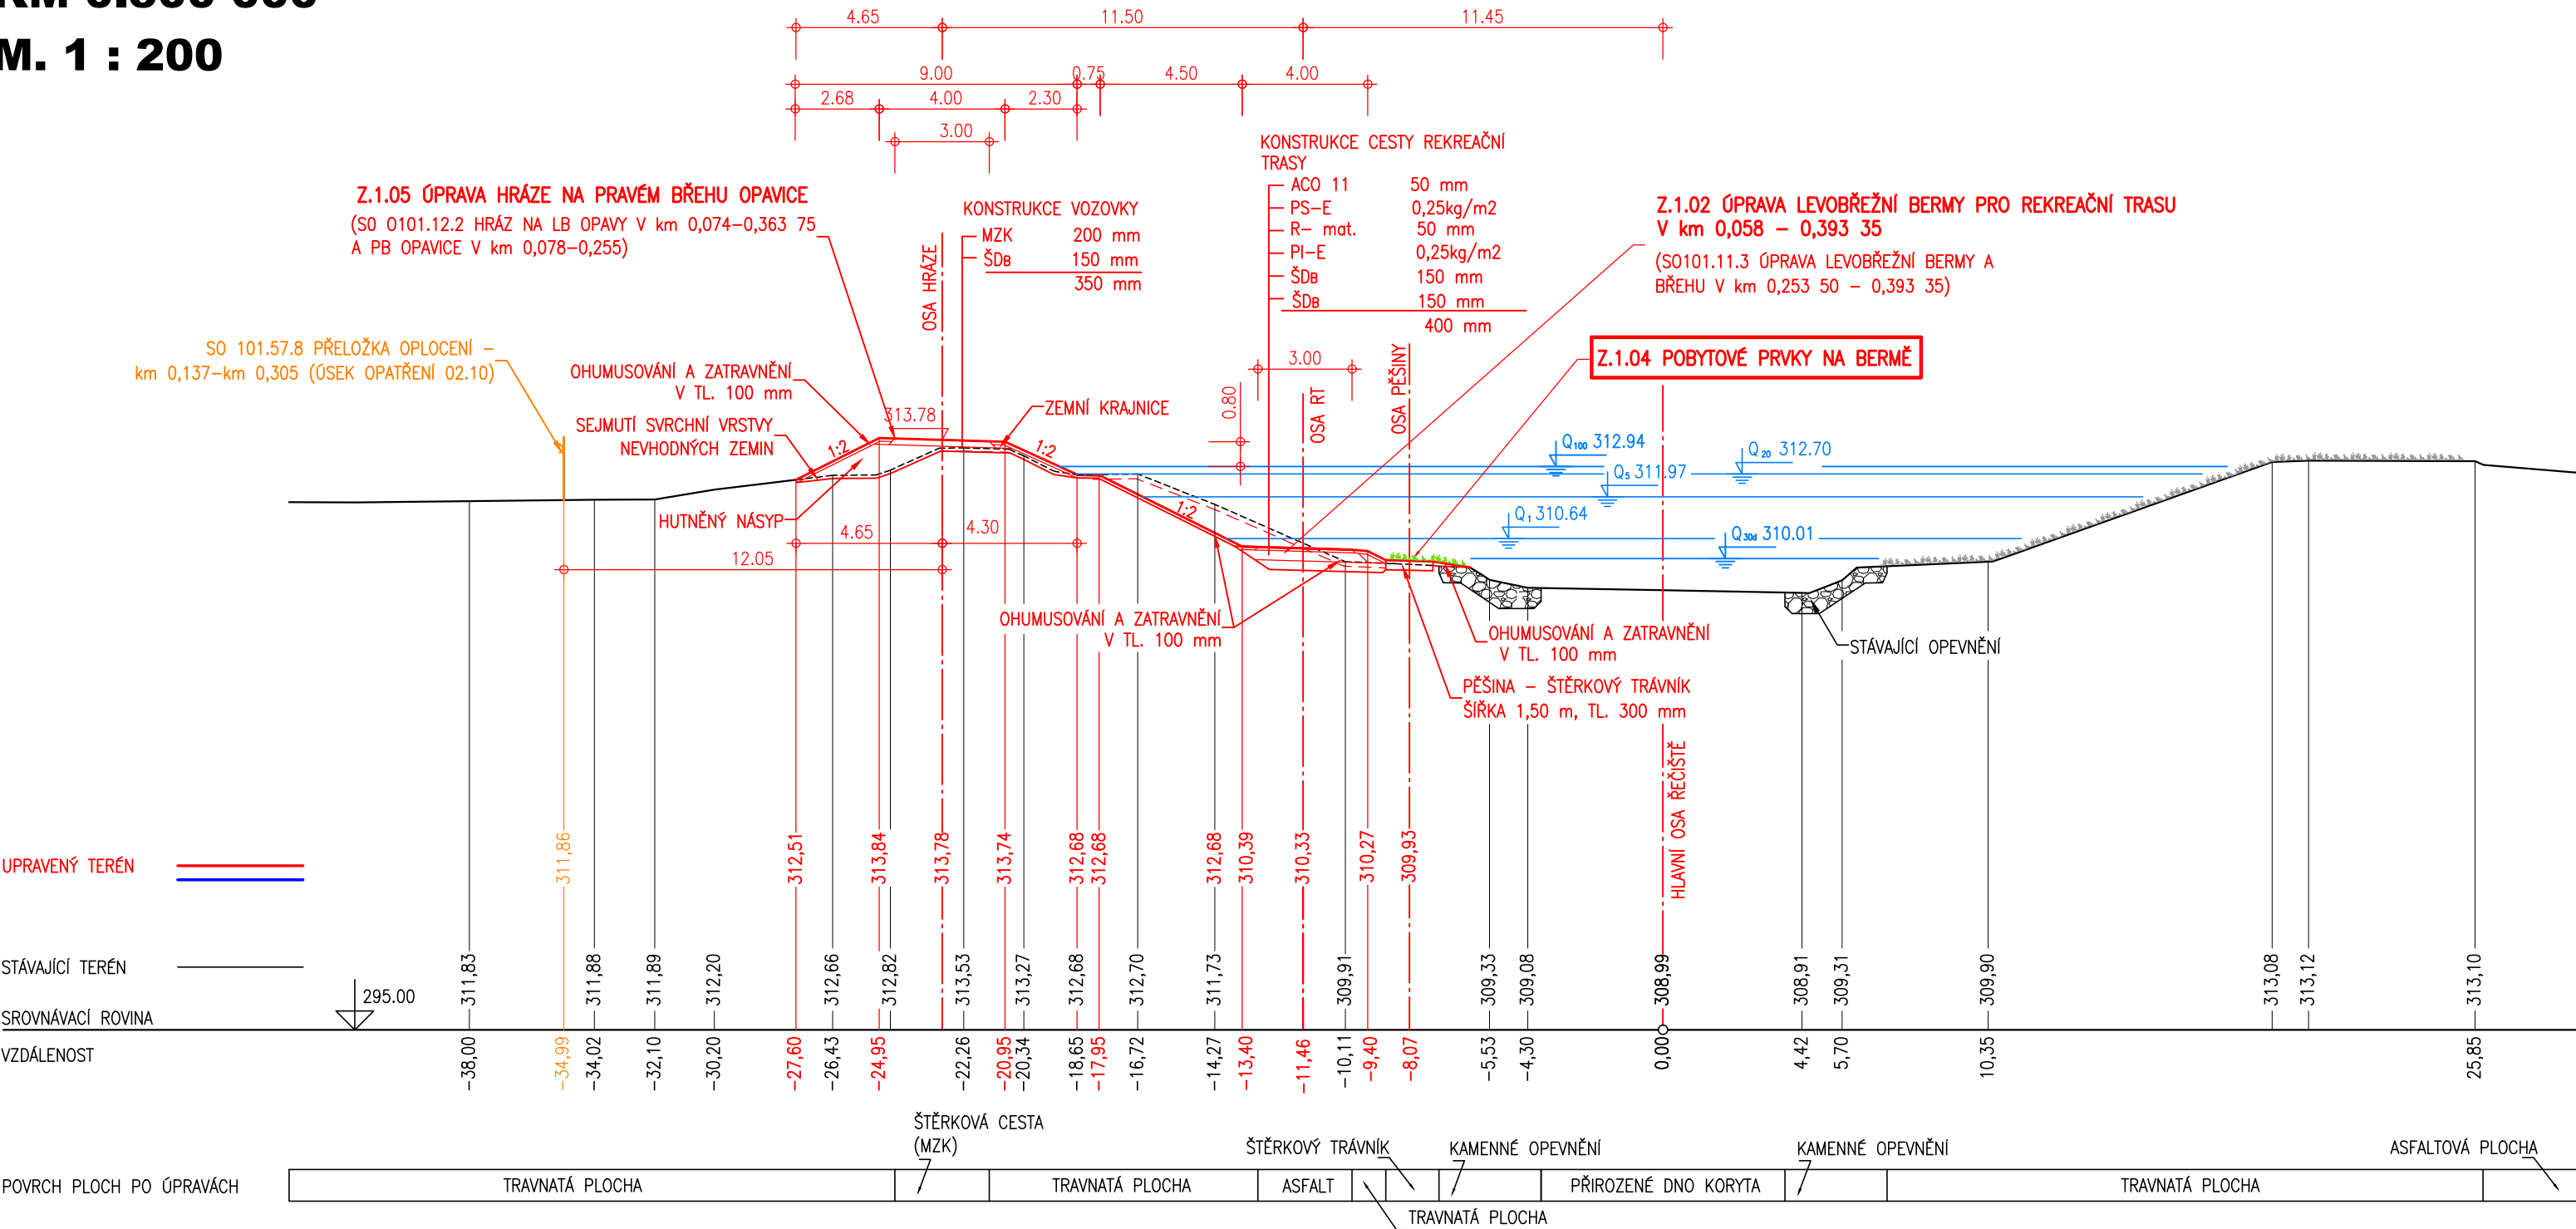

- LEGENDA**
- ZÁMĚRY MĚSTA KRNOVA – ZAPRACOVÁNÍ VYBRANÝCH PRVKŮ ZE STUDIE "KRNOV: ŘEKA VE MĚSTĚ" ZAŘÁZENÝCH DO I. ETAPY PRACÍ
 - STAVEBNÍ OBJEKTY STAVBY PPO "02.090 OPATŘENÍ V ÚSEKU KRNOV – MĚSTO" ZPRACOVANÉ PRO POVODÍ ODŘY s.p. VE STUPNI DUR, KTERÉ NEBYLY UPRAVOVÁNY V RÁMCI ZPRACOVÁNÍ TECHNICKÉHO PODKLADU "KRNOV – ŘEKA VE MĚSTĚ – I. ETAPA"
 - SOUVISEJÍCÍ, KOORDINOVANÁ STAVBA

Objednatel:	Zhotovitel:
 Město Krnov se sídlem Městský úřad Krnov Hlavní náměstí 1, 794 01 Krnov	 ATELIER FONTEs, s.r.o. Křídlovická 314/19, 603 00 Brno AQUATIS a.s. Botanická 834/56, 602 00 Brno
Spolupráce: Ing.Arch. Vendula Markevičová/Public Atelier Ing. Petr Ondruška RSE Project s.r.o.	
Akce: KRNOV – ŘEKA VE MĚSTĚ – I. ETAPA	
Hlavní inženýr projektu: ING. TOMÁŠ HAVLÍČEK	
Stupeň: TECHNICKÝ PODKLAD	
Zodp. projektant: ING. VILÉM ŘIHÁČEK	
Datum: LEDEN, 2023	
Vypracoval: ING. MARTIN MAJKUS	
Zakázkové číslo: AF 22010, AQT 122068A	
Kontroloval: ING. VILÉM ŘIHÁČEK	
Název souboru: KrOpa_REZY_1200_230118.dwg	
Část: D.1 ÚSEK A – OD SOUTOKU S OPAVICÍ K ŽEL. MOSTU (dílčí stan. km 0.000 – 0.393)	
Z 1.04 POBYTOVÉ PRVKY NA BERMĚ	
Název přílohy: ŘEZ PF 10.7	Formát: 3x4
Měřítko: 1 : 200	Číslo přílohy: D.14.1