

Z 1.05 ÚPRAVA HRÁZE NA PRAVÉM BŘEHU OPAVICE


VZOROVÝ PŘÍČNÝ ŘEZ M 1:50

ÚPRAVA NA PRAVÉM BŘEHU OPAVICE

Z.1.05 ÚPRAVA HRÁZE NA PRAVÉM BŘEHU OPAVICE

(S0101.12.2 HRÁZ NA LB OPAVY V km 0,074–0,393035


A PB OPAVICE V km0,078–0,255)

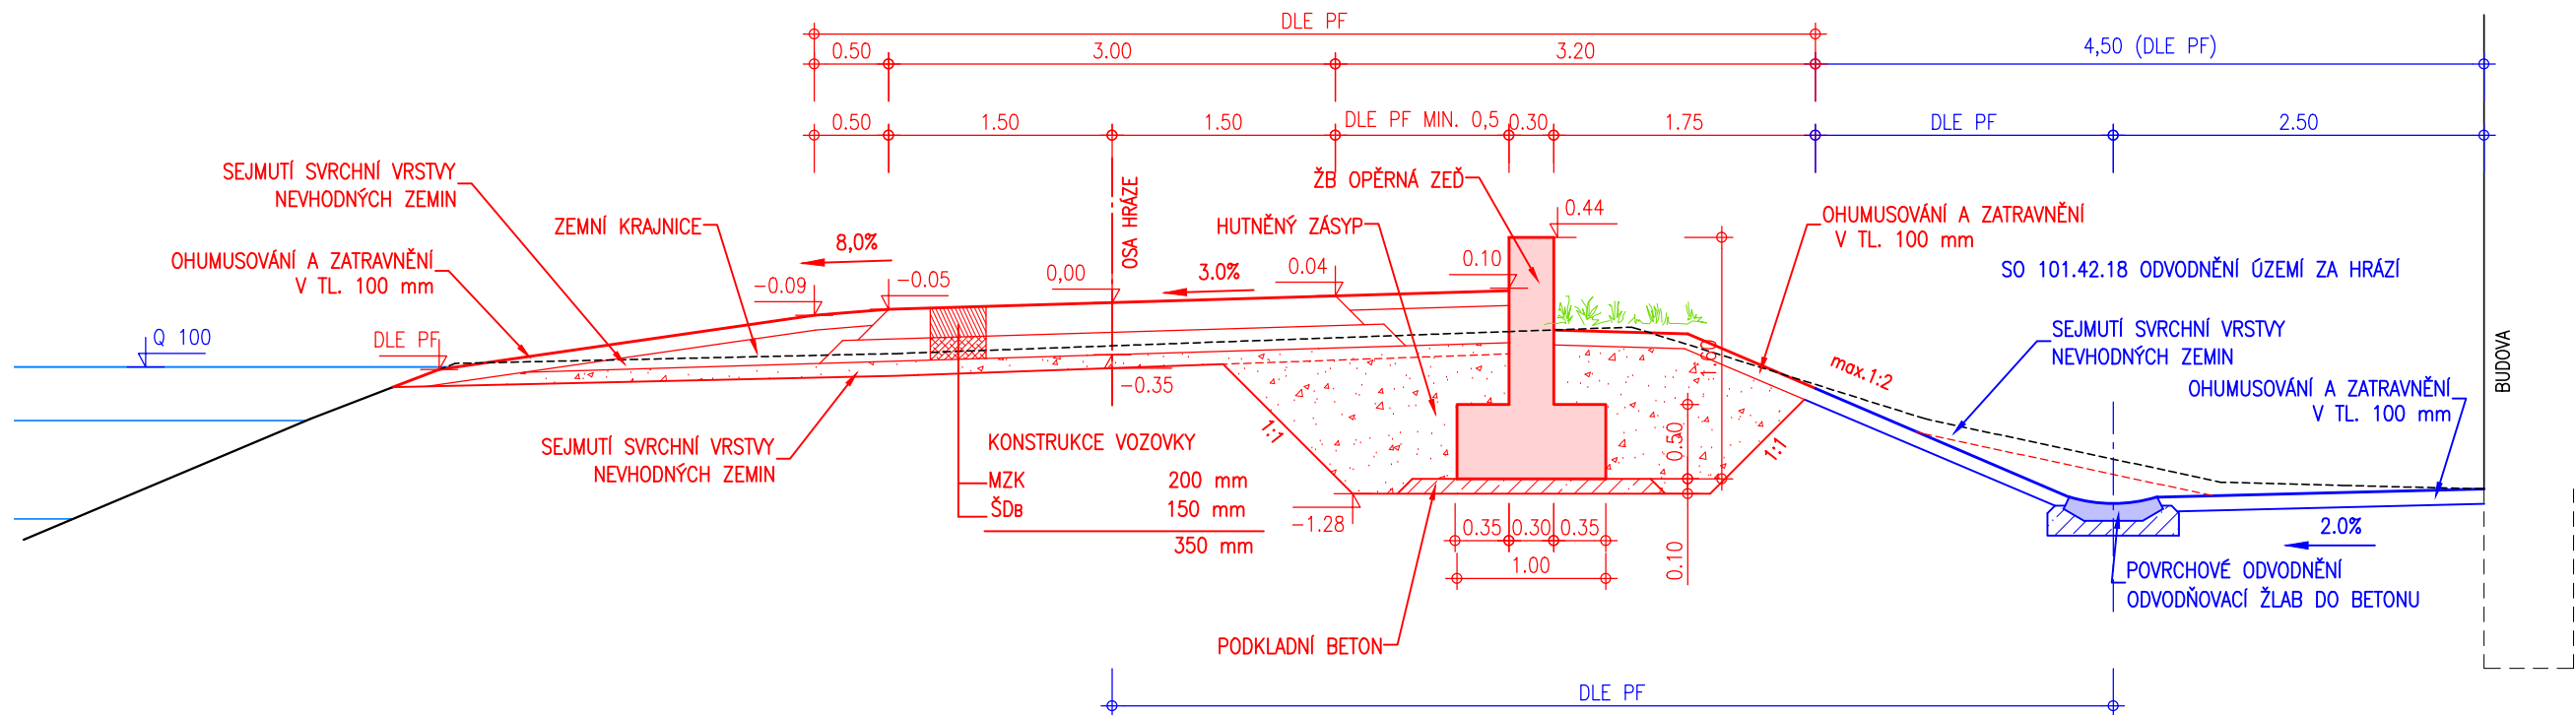

LEGENDA


- ZÁMĚRY MĚSTA KRNOVA – ZAPRACOVÁNÍ VYBRANÝCH PRVKŮ ZE STUDIE "KRNOV: ŘEKA VE MĚSTĚ" ZAŘAZENÝCH DO I. ETAPY PRACÍ
- STAVEBNÍ OBJEKTY STAVBY PPO "02.090 OPATŘENÍ V ÚSEKU KRNOV – MĚSTO" ZPRACOVANÉ PRO POVODÍ ODRY s.p. VE STUPNI DUR, KTERÉ NEBYLY UPRAVOVÁNY V RÁMCI ZPRACOVÁNÍ TECHNICKÉHO PODKLADU "KRNOV – ŘEKA VE MĚSTĚ – I. ETAPA"

Objednatel:




Město Krnov
se sídlem Městský úřad Krnov
Hlavní náměstí 1, 794 01 Krnov

Zhotovitel:



fontes
ATELIER

ATELIER FONTES, s.r.o.
Křídlovická 314/19, 603 00 Brno



AQUATIS a.s.
Botanická 834/56, 602 00 Brno

Spolupráce:

Ing.Arch. Vendula Markevičová/Public Atelier
Ing. Petr Ondruška
RSE Project s.r.o.

Akce:

KRNOV – ŘEKA VE MĚSTĚ – I. ETAPA

Hlavní inženýr projektu:	ING. TOMÁŠ HAVLÍČEK	Stupeň:	technický podklad
Zodp. projektant:	ING. ROSTISLAV MIKULÁŠEK	Datum:	LEDEN, 2023
Vypracoval:	ING. JANA HERTLOVÁ	Zakázkové číslo:	AF 2210, AQT 122068A
Kontroloval:	ING. JIŘÍ ŠVANCARA	Název souboru:	D_1_5_2_vzor_PF.dwg
Část:	D.1 ÚSEK A - od soutoku s Opavicí k železničnímu mostu (dílčí staničení km 0,000–0,393) Z 1.05 ÚPRAVA HRÁZE NA PRAVÉM BŘEHU OPAVICE		
Název přílohy:		Formát:	2 A4
VZOROVÝ PŘÍČNÝ ŘEZ ZÍDKOU		Měřítko:	Číslo přílohy:
		1 : 50	D.15.2