KATASTRÁLNÍ ÚZEMÍ	KRNOV – HORNÍ PŘEDMĚSTÍ				OPAVSKÉ PŘEDMĚSTÍ
POZEMEK KN, PARCELNÍ ČÍSLO	369/25	369/1	5791/36	5791/1	1384
DRUH POZEMKU	OSTATNÍ PLOCHA–OSTATNÍ KOMUNIKACE		VODNÍ PLOCHA–KORYTO VODNÍHO TOKU PŘIROZENÉ NEBO UPRAVENÉ		ZASTAVĚNÁ PLOCHA A NÁDVOŘÍ

OSTATNÍ PLOCHA–OSTATNÍ KOMUNIKACE

Z 2.01 ÚPRAVA LEVOBŘEŽNÍ OCHRANNÉ ZÍDKY (PŘED DOMY S PEČOVATELSKOU SLUŽBOU)

PF 9.4

KM 0.150 000

M. 1 : 200

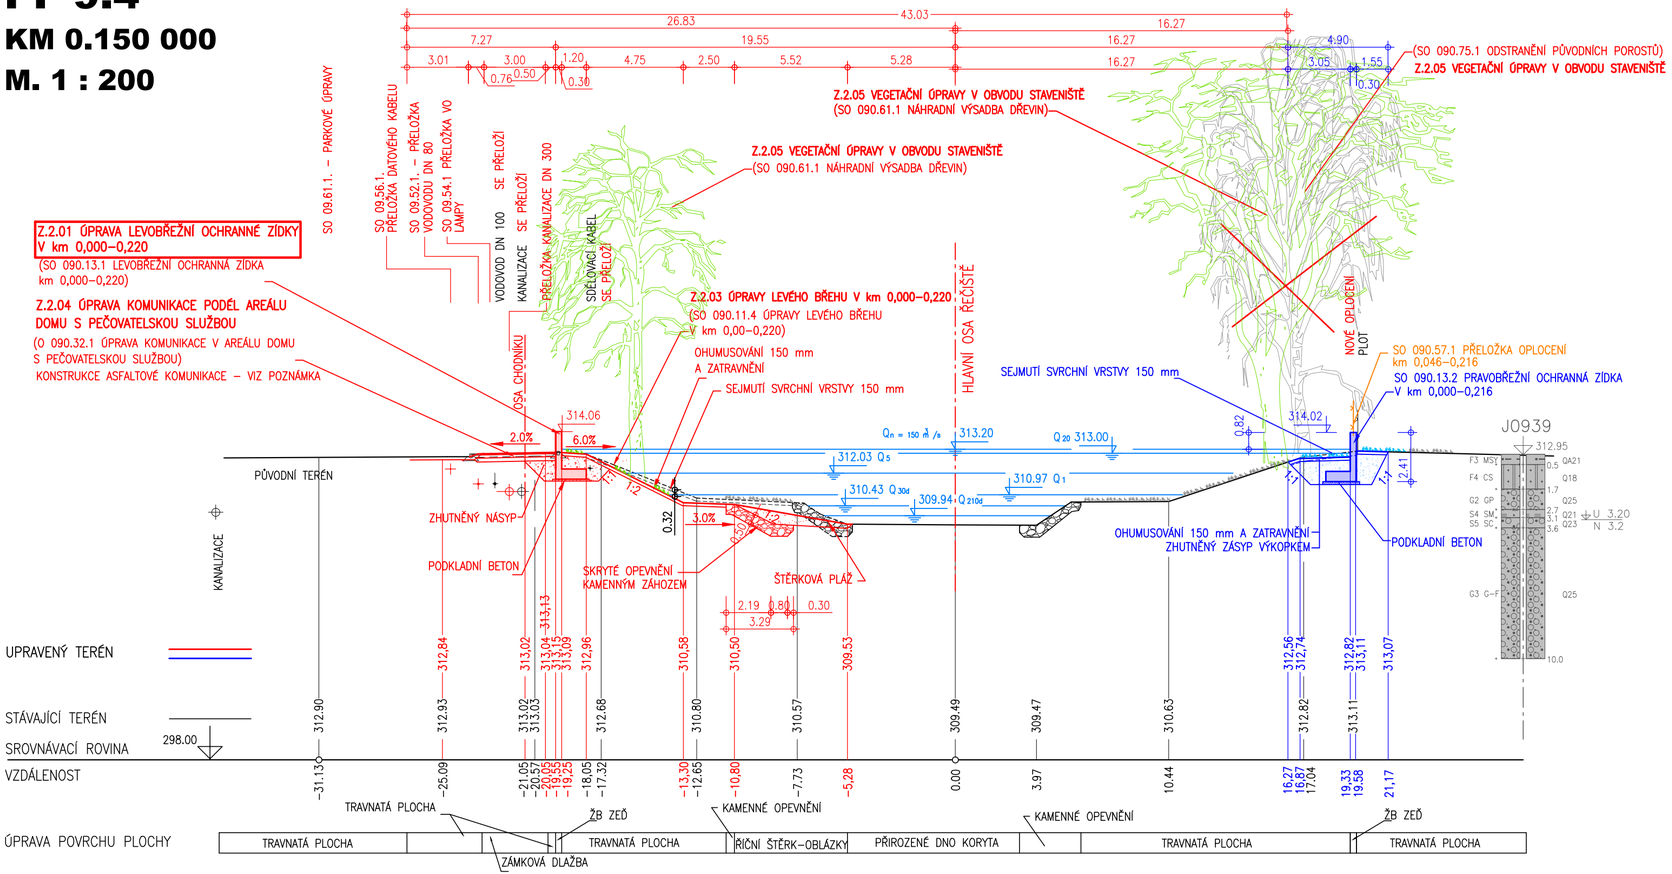

POZNÁMKA :

SKLADBA KONSTRUKCE REKREAČNÍ TRASY

Z.2.04 ÚPRAVA KOMUNIKACE PODÉL AREÁLU DOMU S PEČOVATELSKOU SLUŽBOU

– ASFALTOVÝ BETON PRO OBRUSNOU VRSTVU	AC011	50mm
– SPOJOVACÍ POSTŘIK	PS–E	0,25kg/m2
– RECYKLOVANÝ MATERIÁL	R–mat	50mm
– INFILTRAČNÍ POSTŘIK	PI–E	0,50kg/m2
– ŠTĚRKODRŤ	ŠDb	150mm
– ŠTĚRKODRŤ	ŠDb	150mm
CELKEM (ZHUTNĚNÍ PLÁNĚ NA 45 MPa)		400mm

LEGENDA

ZÁMĚRY MĚSTA KRNOVA – ZAPRACOVÁNÍ VYBRANÝCH PRVKŮ ZE STUDIE "KRNOV: ŘEKA VE MĚSTĚ" ZAŘAZENÝCH DO I. ETAPY PRACÍ

STAVEBNÍ OBJEKTY STAVBY PPO "02.090 OPATŘENÍ V ÚSEKU KRNOV – MĚSTO" ZPRACOVANÉ PRO POVODÍ ODRY s.p. VE STUPNI DUR, KTERÉ NEBYLY UPRAVOVÁNY V RÁMCI ZPRACOVÁNÍ TECHNICKÉHO PODKLADU "KRNOV – ŘEKA VE MĚSTĚ – I. ETAPA"

SOUVISEJÍCÍ, KOORDINOVANÁ STAVBA

Objednatel:	Zhotovitel:
Město Krnov se sídlem Městský úřad Krnov Hlavní náměstí 1, 794 01 Krnov	Společnost ATELIER FONTES AQUATIS ATELIER FONTES, s.r.o. Křídlovická 314/19, 603 00 Brno AQUATIS a.s. Botanická 834/56, 602 00 Brno Spolupráce: Ing.Arch. Vendula Markevičová/Public Atelier Ing. Petr Ondruška RSE Project s.r.o.

Akce: **KRNOV - ŘEKA VE MĚSTĚ - I. ETAPA**

Hlavní inženýr projektu:	ING. TOMÁŠ HAVLÍČEK	Stupeň:	technický podklad
Zodp. projektant:	ING. ROSTISLAV MIKULÁŠEK	Datum:	LEDEN, 2023
Vypracoval:	ING. ROSTISLAV MIKULÁŠEK	Zakázkové číslo:	AF 2210, AQT 122068A
Kontroloval:	ING. JIŘÍ ŠVANCARA	Název souboru:	Usek_B_C_D_pricne_rezy_2.dwg

Část:

D.2 ÚSEK B - od železničního mostu k mostu "U Jatek"(staničení km 0,000–0,230)

Z 2.01 ÚPRAVA LEVOBŘEŽNÍ OCHRANNÉ ZÍDKY (PŘED DOMY S PEČOVATELSKOU SLUŽBOU)

Název přílohy:	Formát:	Číslo přílohy:
ŘEZ PF 9.4	3 A4	
	Měřítko: 1 : 200	**D.2.1.4**