


KATASTRÁLNÍ ÚZEMÍ	OPAVSKÉ PŘEDMĚSTÍ
POZEMEK KN, PARCELNÍ ČÍSLO	1215
DRUH POZEMKU – ZPŮSOB VYUŽITÍ	OSTATNÍ PLOCHA – OSTATNÍ KOMUNIKACE

Z 3.02 REKREAČNÍ TRASA NA PRAVÉM BŘEHU V ÚSEKU C

PO V ULICI ZAPLETALOVA

VARIANTA 1 - MOBILNÍ HRAZENÍ

M. 1 : 100

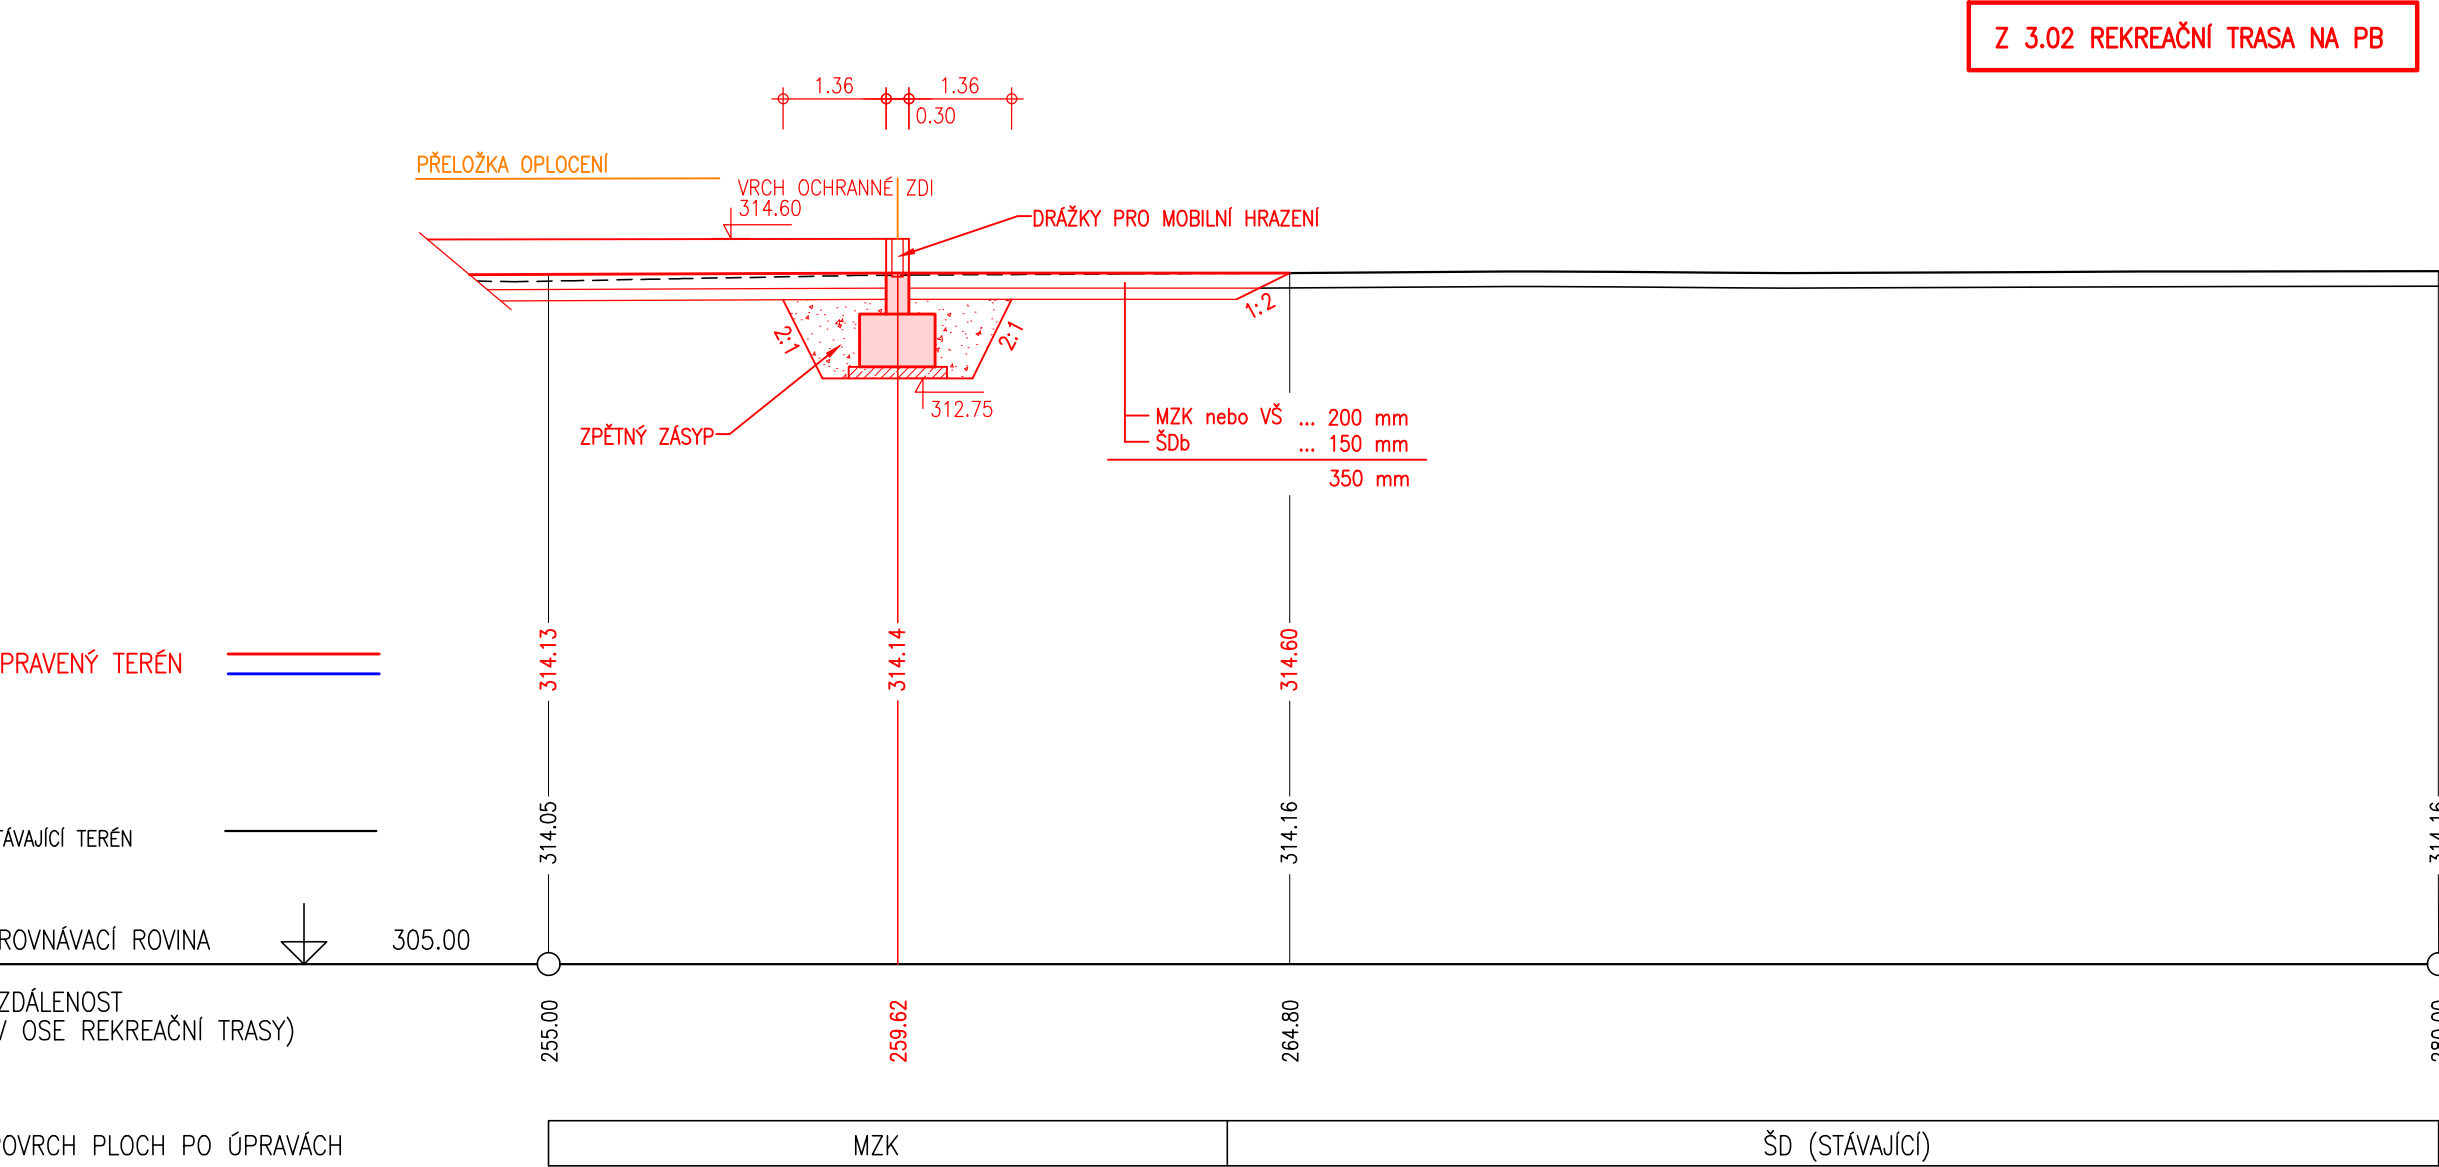


OPAVSKÉ PŘEDMĚSTÍ
1215
OSTATNÍ PLOCHA – OSTATNÍ KOMUNIKACE

PO V ULICI ZAPLETALOVA

VARIANTA 2 - RAMPA

M. 1 : 100

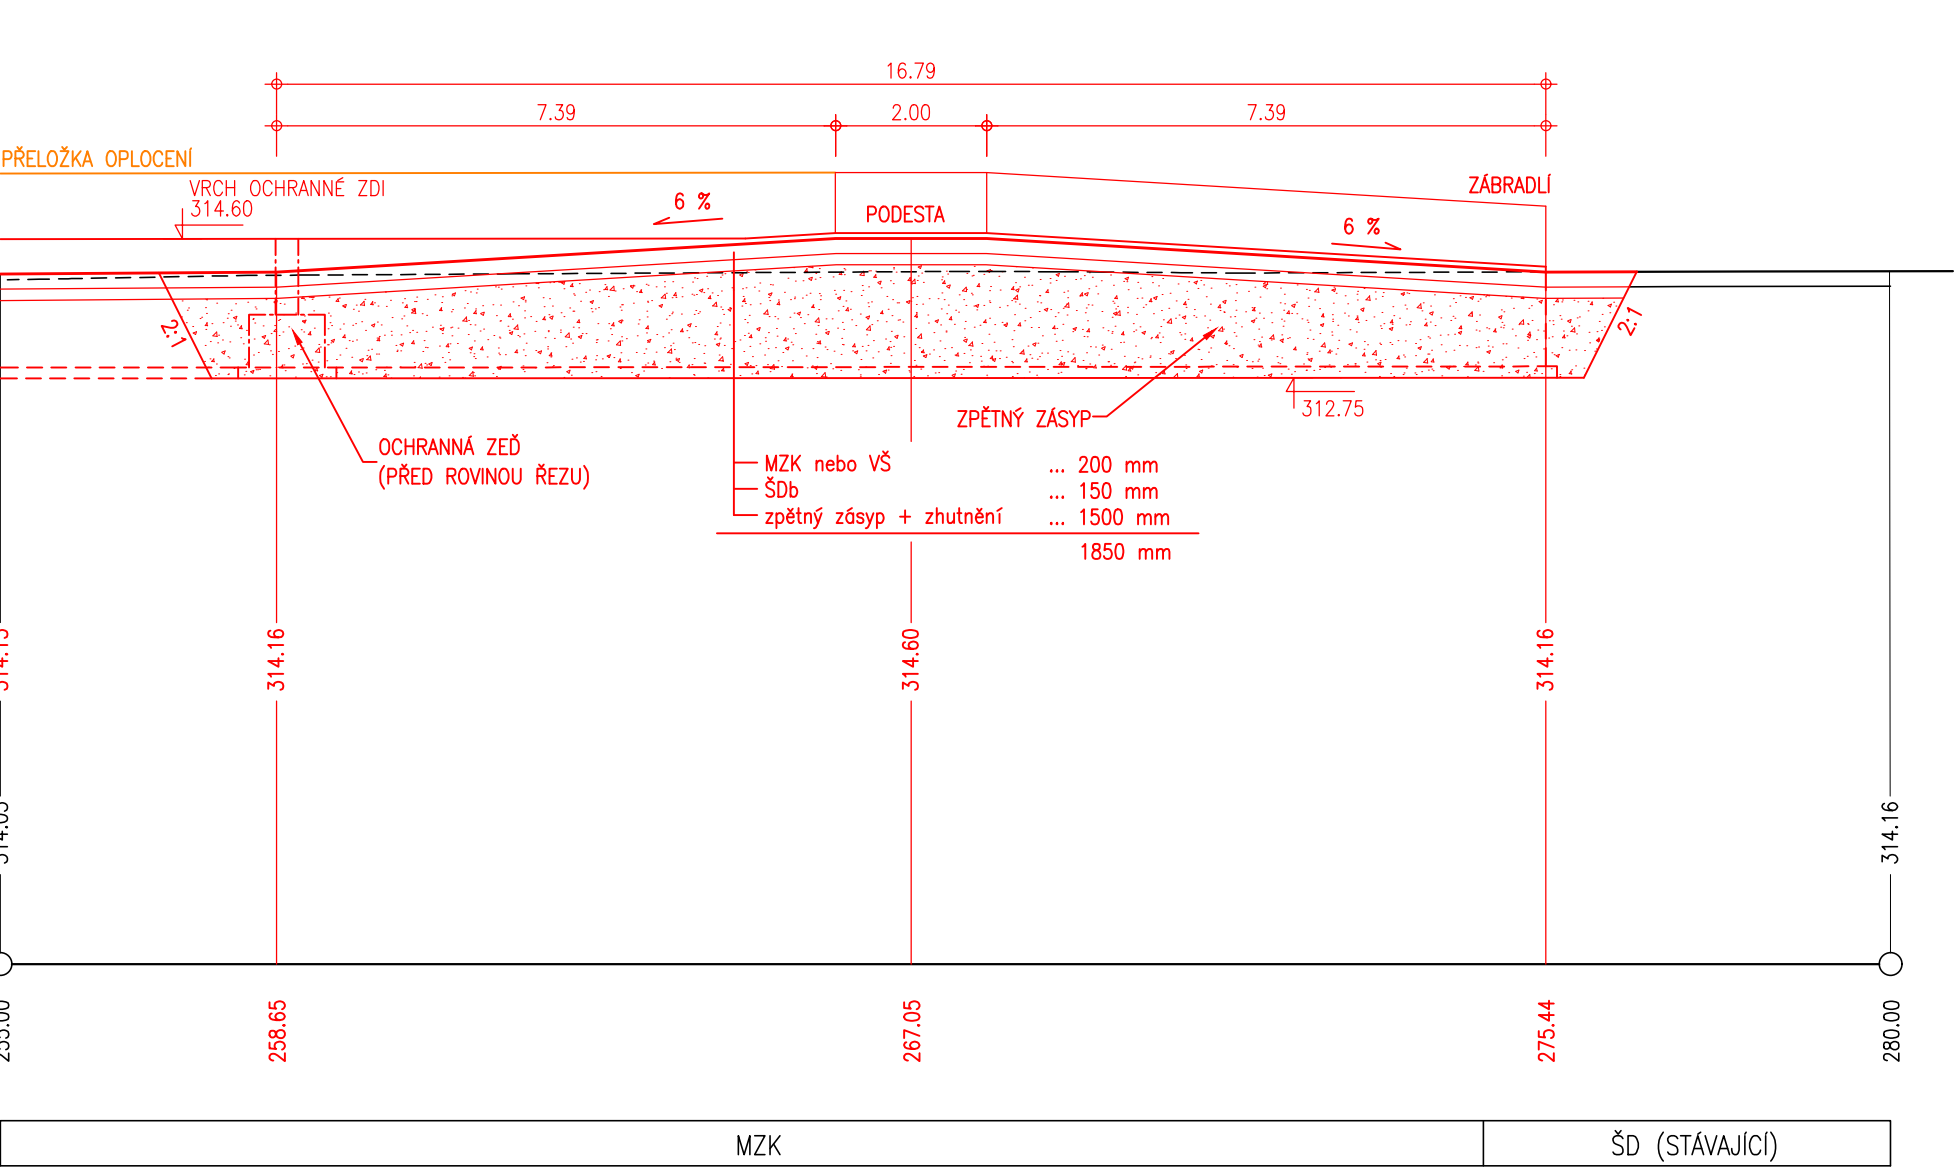

LEGENDA

- ZÁMĚRY MĚSTA KRNOVA – ZAPRACOVÁNÍ VYBRANÝCH PRVKŮ ZE STUDIE "KRNOV: ŘEKA VE MĚSTĚ" ZAŘAZENÝCH DO I. ETAPY PRÁCE
- STAVEBNÍ OBJEKTY STAVBY PPO "02.090 OPATŘENÍ V ÚSEKU KRNOV – MĚSTO" ZPRACOVANÉ PRO POVODI ODŘY s.p. VE STUPNI DUR, KTERÉ NEBYLY UPRAVOVÁNY V RÁMCI ZPRACOVÁNÍ TECHNICKÉHO PODKLADU "KRNOV – ŘEKA VE MĚSTĚ – I. ETAPA"
- SOUVISEJÍCÍ, KOORDINOVANÁ STAVBA

Objednatel:



Město Krnov
se sídlem Městský úřad Krnov
Hlavní náměstí 1, 794 01 Krnov

Zhotovitel:

Společnost
ATELIER FONTES
AQUATIS



ATELIER FONTES, s.r.o.
Křídlovická 314/19, 603 00 Brno



AQUATIS a.s.
Botanická 834/56, 602 00 Brno

Spolupráce:

Ing.Arch. Vendula Markevičová/Public Atelier
Ing. Petr Ondruška
RSE Project s.r.o.

Akce:

KRNOV – ŘEKA VE MĚSTĚ – I. ETAPA

Hlavní inženýr projektu:	ING. TOMÁŠ HAVLÍČEK	Stupeň:	TECHNICKÝ PODKLAD
Zodp. projektant:	ING. VILÉM ŘIHÁČEK	Datum:	LEDEN, 2023
Vypracoval:	ING. MARTIN MAJKUS	Zakázkové číslo:	AF 22010, AQT 122068A
Kontroloval:	ING. VILÉM ŘIHÁČEK	Název souboru:	Kr0pa_REZY_1.100_230119.dwg
Část:			
D.3 ÚSEK C – OD MOSTU "U JATEK" PO "KRNOVSKÝ MANCHESTER" (stan. km 0.230 – 0.534)			
Z 3.02 REKREAČNÍ TRASA NA PRAVÉM BŘEHU V ÚSEKU C			
Název přílohy:		Formát:	4xA4
PODÉLNÝ ŘEZ V ULICI ZAPLETALOVA – 2 varianty		Měřítko:	Číslo přílohy:
		1 : 100	D.3.2.4