


KATASTRÁLNÍ ÚZEMÍ
POZEMEK KN, PARCELNÍ ČÍSLO
DRUH POZEMKU – ZPŮSOB VYUŽITÍ

KRNOV – HORNÍ PŘEDMĚSTÍ	OPAVSKÉ PŘEDMĚSTÍ
5791/1	1233/1
VODNÍ PLOCHA – KORYTO VODNIHO TOKU PŘIROZENÉ NEBO UPRAVENÉ	

Z 3.04 ÚPRAVY PRAVOBŘEŽNÍ OCHRANNÉ ZÍDKY, SCHODY PŘI UL. 9. KVĚTNA

PF 9.10 a
KM 0.461 610
M. 1 : 100

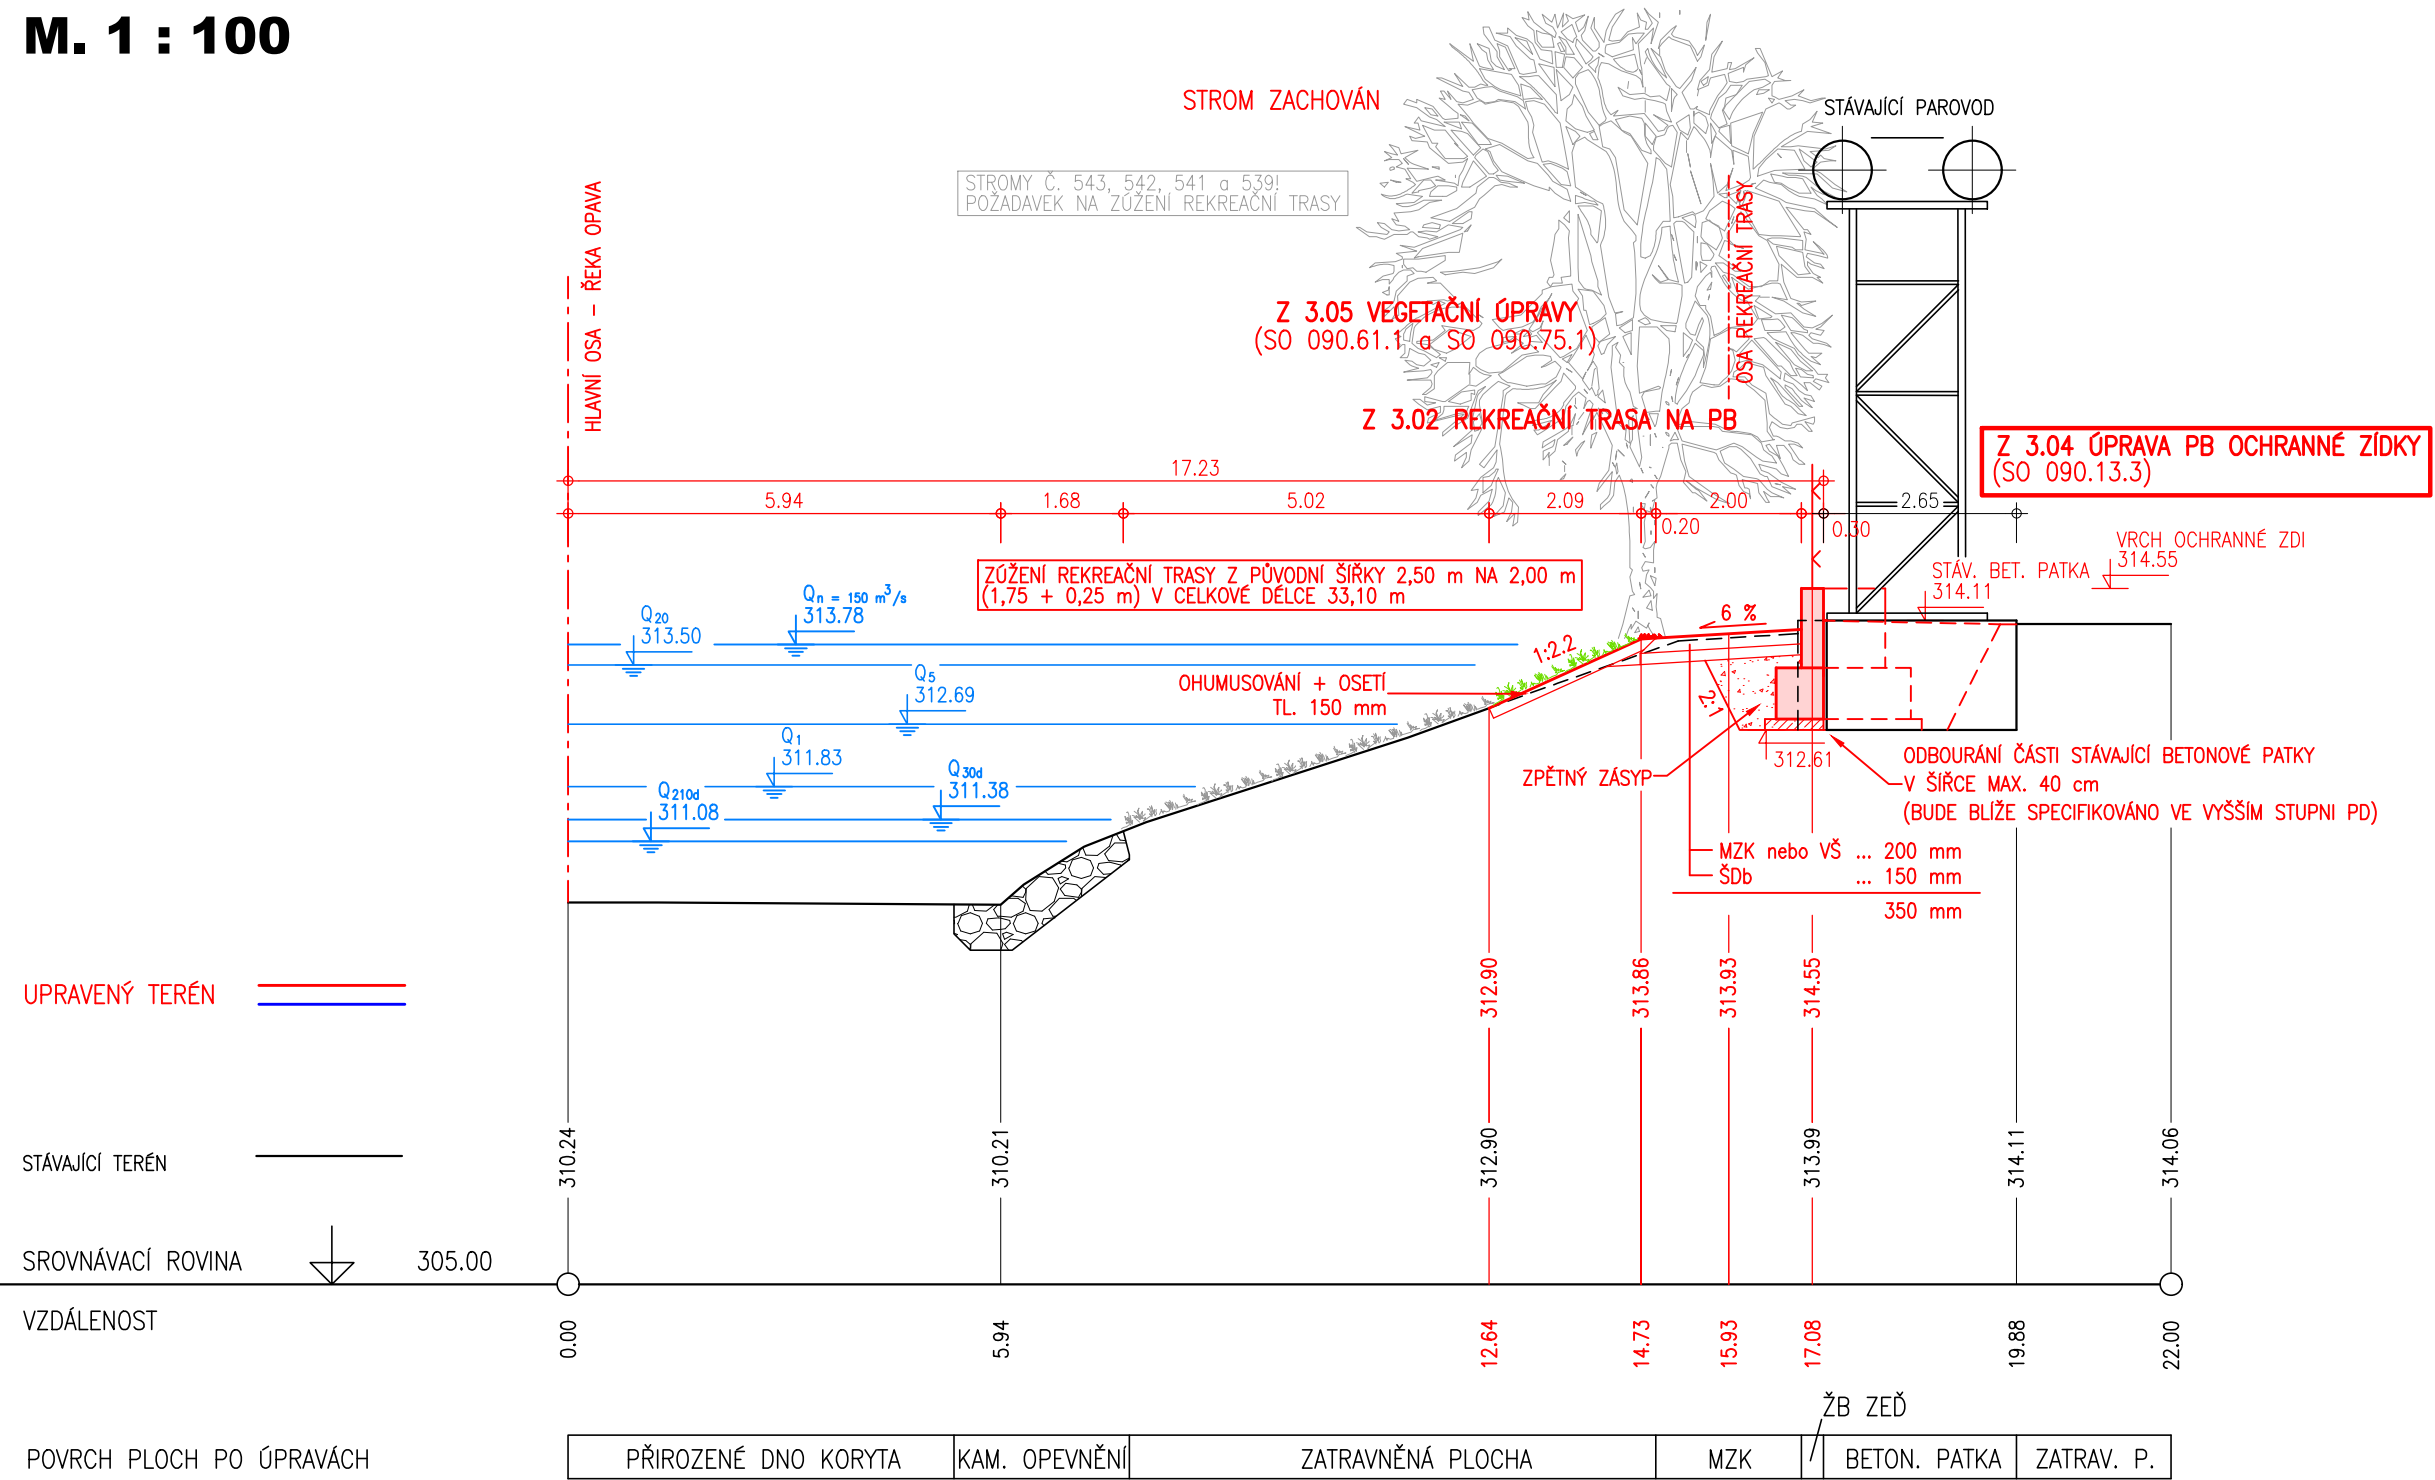

LEGENDA

ZÁMĚRY MĚSTA KRNOVA – ZAPRACOVÁNÍ VYBRANÝCH PRVKŮ ZE STUDIE "KRNOV: ŘEKA VE MĚSTĚ" ZAŘAZENÝCH DO I. ETAPY PRACÍ

STAVEBNÍ OBJEKTY STAVBY PPO "02.090 OPATŘENÍ V ÚSEKU KRNOV – MĚSTO" ZPRACOVANÉ PRO POVODÍ ODŘY s.p. VE STUPNI DUR, KTERÉ NEBYLY UPRAVOVÁNY V RÁMCI ZPRACOVÁNÍ TECHNICKÉHO PODKLADU "KRNOV – ŘEKA VE MĚSTĚ – I. ETAPA"

SOUVISEJÍCÍ, KOORDINOVANÁ STAVBA

Objednatel: Město Krnov se sídlem Městský úřad Krnov Hlavní náměstí 1, 794 01 Krnov	Zhotovitel: Společnost ATELIER FONTES AQUATIS ATELIER FONTES, s.r.o. Křídlovická 314/19, 603 00 Brno Ing.Arch. Vendula Markevičová/Public Atelier Ing. Petr Ondruška RSE Project s.r.o.	 AQUATIS a.s. Botanická 834/56, 602 00 Brno
Akce: KRNOV – ŘEKA VE MĚSTĚ – I. ETAPA		

Hlavní inženýr projektu: ING. TOMÁŠ HAVLÍČEK	Stupeň: TECHNICKÝ PODKLAD
Zodp. projektant: ING. VILÉM ŘIHÁČEK	Datum: LEDEN, 2023
Vypracoval: ING. MARTIN MAJKUS	Zakázkové číslo: AF 22010, AQT 122068A
Kontroloval: ING. VILÉM ŘIHÁČEK	Název souboru: KrOpa_REZY_1100_230119.dwg
Část: D.3 ÚSEK C – OD MOSTU "U JATEK" PO "KRNOVSKÝ MANCHESTER" (stan. km 0.230 – 0.534) Z 3.04 ÚPRAVY PRAVOBŘEŽNÍ OCHRANNÉ ZÍDKY, SCHODY PŘI ULICI 9. KVĚTNA	
Název přílohy: ŘEZ PF 9.10.a	Formát: 3xA4
	Měřítko: 1 : 100
	Číslo přílohy: D.3.4.3