


KATASTRÁLNÍ ÚZEMÍ
POZEMEK KN, PARCELNÍ ČÍSLO
DRUH POZEMKU

	KRNOV – HORNÍ PŘEDMĚSTÍ	OPAVSKÉ PŘEDMĚSTÍ
334/1	5791/1	1226
ZASTAVĚNÁ PLOCHA A NÁDVOŘÍ	VODNÍ PLOCHA-KORYTO VODNÍHO TOKU PŘÍROZENÉ NEBO UPRAVENÉ	↘

- OSTATNÍ PLOCHA-MANIF

Z 4.01 NÁPLAVKA (VČ.ÚPRAVY LEVOBŘEŽNÍ ZDI)

PF 9.12
KM 0.550 000
M. 1 : 100

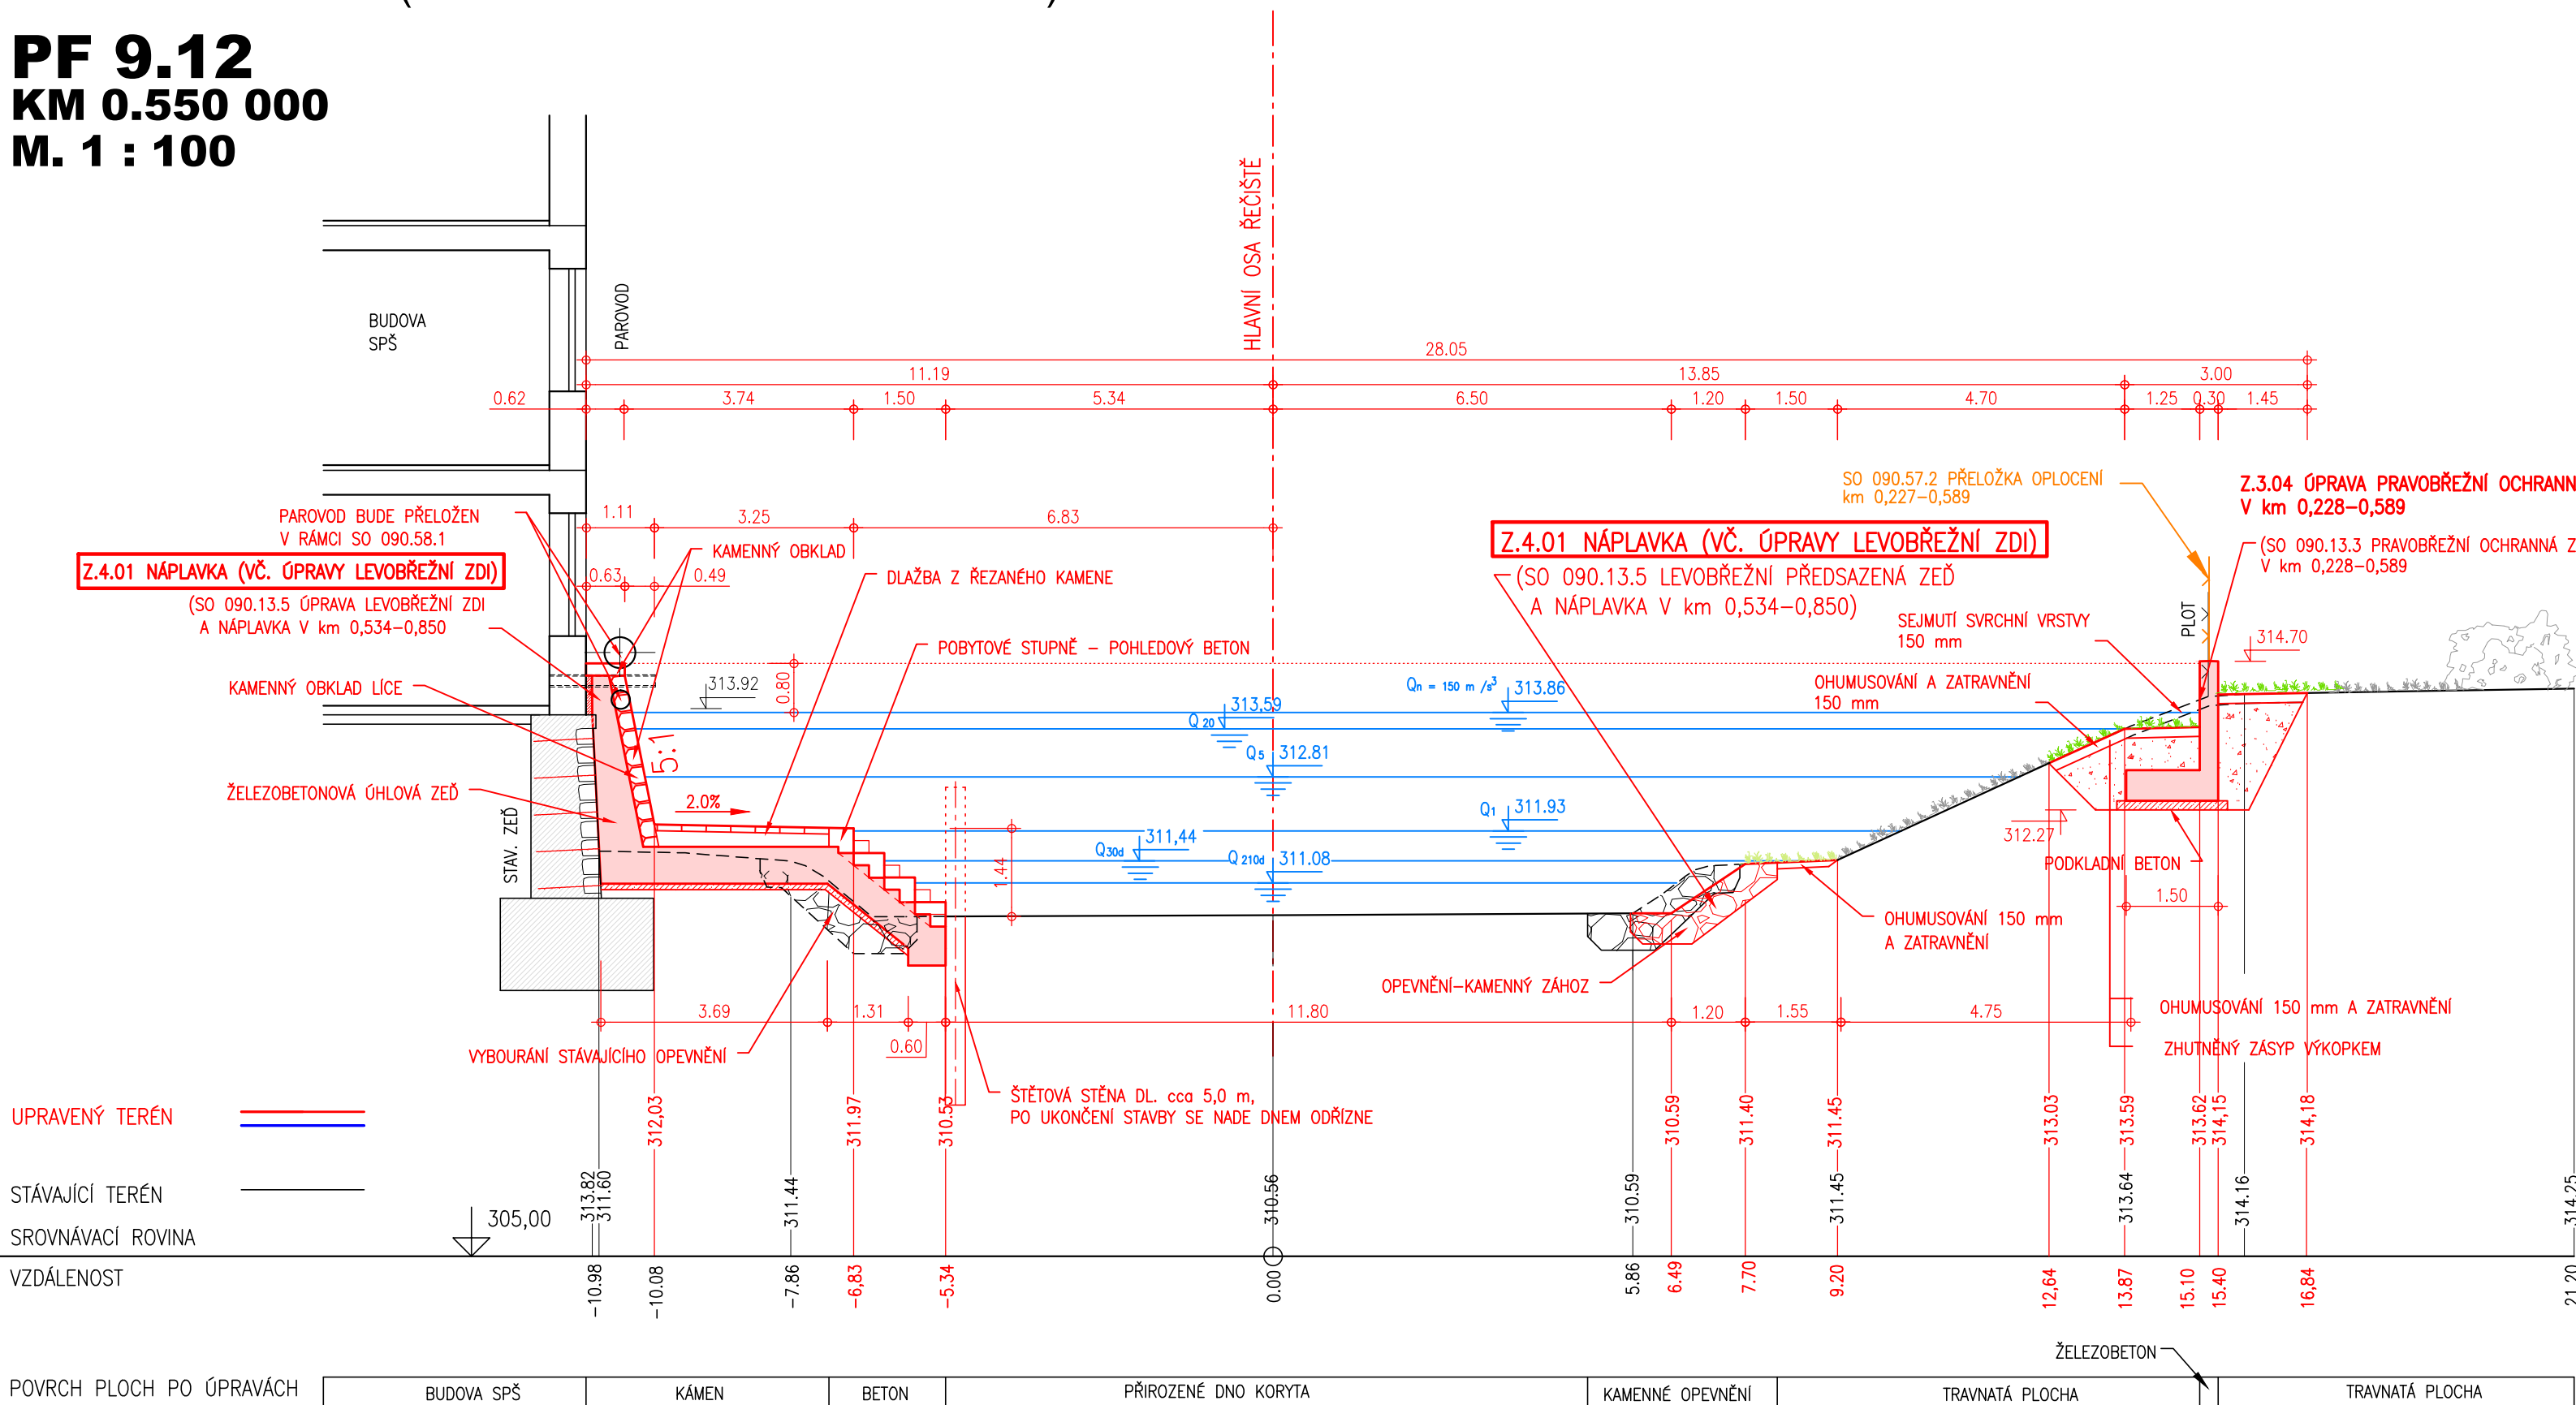

LEGENDA

ZÁMĚRY MĚSTA KRNOVA – ZPRACOVÁNÍ VYBRANÝCH PRVKŮ ZE STUDIE "KRNOV: ŘEKA VE MĚSTĚ"
ZAŘAZENÝCH DO I. ETAPY PRACÍ

STAVEBNÍ OBJEKTY STAVBY PPO "02.090 OPATŘENÍ V ÚSEKU KRNOV – MĚSTO" ZPRACOVANÉ
PRO POVODÍ ODRY s.p. VE STUPNI DUR, KTERÉ NEBYLY UPRAVOVÁNY V RÁMCI ZPRACOVÁNÍ
TECHNICKÉHO PODKLADU "KRNOV – ŘEKA VE MĚSTĚ – I. ETAPA"

— SOUVISEJÍCÍ, KOORDINOVANÁ STAVBA

PROVĚŘOVANÁ A ZAMÍTANÁ ALTERNATIVA ŘEŠENÍ Z 4.01 - NÁPLAVKA ŘEŠENÍ S PŘEDSAZENOU ŽELEZOBETONOVOU ÚHLOVOU ZDÍ

<p>Objednatel:</p> <div data-bbox="2613 1012 2821 1052">  </div> <p>Město Krnov se sídlem Městský úřad Krnov Hlavní náměstí 1, 794 01 Krnov</p>	<p>Zhotovitel:</p> <div data-bbox="2897 985 3028 1052"> <p>Společnost ATELIER FONTES AQUATIS</p> </div> <div data-bbox="3075 937 3214 985">  </div> <p>ATELIER FONTES, s.r.o. Křídlovická 314/19, 603 00 Brno</p> <div data-bbox="3294 985 3479 1035">  </div> <p>AQUATIS a.s. Botanická 834/56, 602 00 Brno</p>
	<p>Spolupráce:</p> <p>Ing.Arch. Vendula Markevičová/Public Atelier Ing. Petr Ondruška RSE Project s.r.o.</p>

Akce: **KRNOV - ŘEKA VE MĚSTĚ - I. ETAPA**

Hlavní inženýr projektu: ING. TOMÁŠ HAVLÍČEK	Stupeň: technický podklad
Zodp. projektant: ING. ROSTISLAV MIKULÁŠEK	Datum: LEDEN, 2023
Vypracoval: ING. ROSTISLAV MIKULÁŠEK	Zakázkové číslo: AF 2210, AQT 122068A
Kontroloval: ING. JIŘÍ ŠVANCARA	Název souboru: Usek_B_C_D_prnice_rezy_2.dwg

D.4 ÚSEK D - "krnovský Manchester" (staničení km 0,534-0,933)
Z 4.01 NÁPLAVKA (VČ. ÚPRAVY LEVOBŘEŽNÍ ZDI)

Název přílohy: ŘEZ PF 9.12 - PROVĚŘOVANÁ A ZAMÍTANÁ ALTERNATIVA	Formát: 3 A4	
	Měřítko: 1 : 100	Číslo přílohy: D.4.1.2