


KATASTRALNÍ ÚZEMÍ
POZEMEK KN, PARCELNÍ ČÍSLO
DRUH POZEMKU – ZPŮSOB VYUŽITÍ

KRNOV – HORNÍ PŘEDMĚSTÍ				OPAVSKÉ PŘEDMĚSTÍ
262	5995/12	5995/2	5791/1	365
OSTATNÍ PL.–JINÁ PL.		OSTATNÍ PLOCHA – SILNICE	VODNÍ PLOCHA – KORYTO VODNÍHO TOKU PŘÍROZENÉ NEBO UPRAVENÉ	OSTATNÍ PLOCHA–JINÁ PLOCHA
		OSTATNÍ PLOCHA – OSTATNÍ KOMUNIKACE		

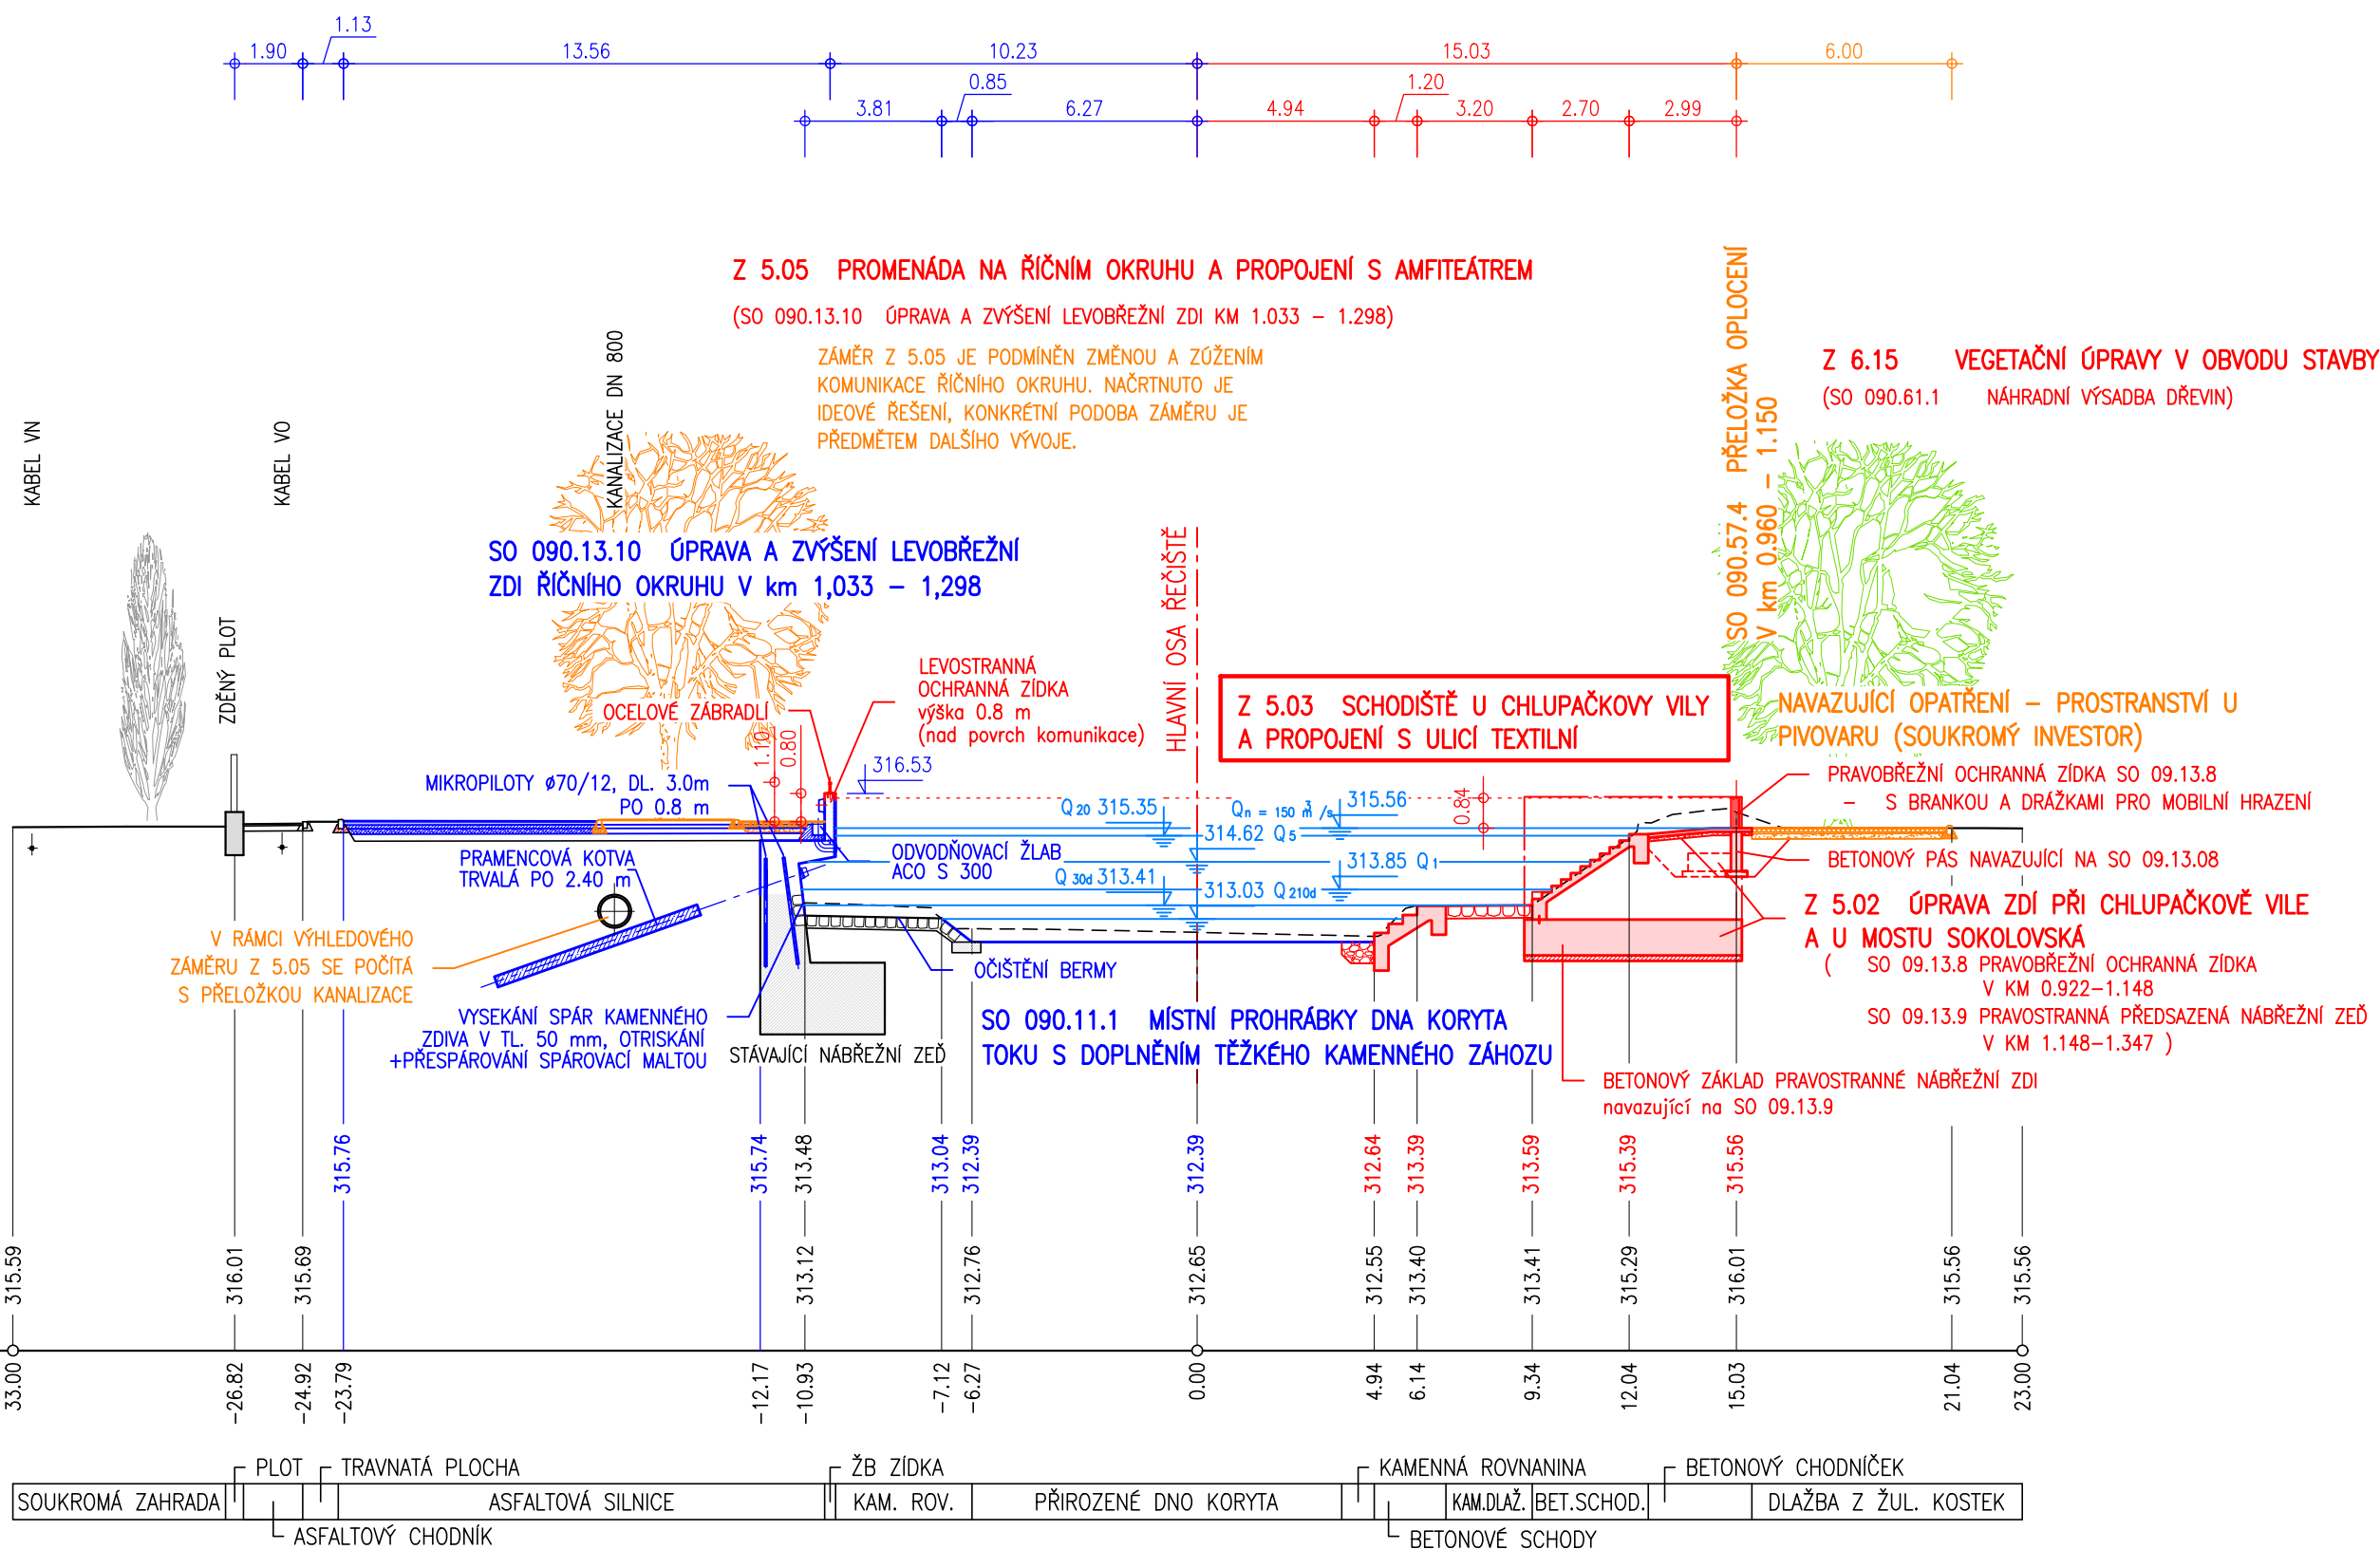


Z 5.3 SCHODIŠTĚ U CHLUPAČKOVY VILY A PROPOJENÍ S ULICÍ TEXTILNÍ

PF 9.21a
KM 1.143
M. 1 : 200



LEGENDA

- ZÁMĚRY MĚSTA KRNOVA – ZPRACOVÁNÍ VYBRANÝCH PRVKŮ ZE STUDIE "KRNOV: ŘEKA VE MĚSTĚ" ZARÁŽENÝCH DO I. ETAPY PRACÍ
 - STAVEBNÍ OBJEKTY STAVBY PPO "02.090 OPATŘENÍ V ÚSEKU KRNOV – MĚSTO" ZPRACOVANÉ PRO PŮVODÍ ODŘY s.p. ve STUPNI DŮR, KTERÉ NEBYLY UPRAVOVÁNY V RÁMCI ZPRACOVÁNÍ TECHNICKÉHO PODKLADU "KRNOV – ŘEKA VE MĚSTĚ – I. ETAPA"
 - SOUVISEJÍCÍ, KOORDINOVANÁ STAVBA

<p>Objednatel:</p> <div data-bbox="2646 1047 2857 1091">  </div> <p>Město Krnov se sídlem Městský úřad Krnov Hlavní náměstí 1, 794 01 Krnov</p>	<p>Zhotovitel:</p> <div data-bbox="2948 1014 3064 1077"> <p>Společnost ATELIER FONTES AQUATIS</p> </div> <div data-bbox="3115 966 3250 1094">  </div> <p>ATELIER FONTES, s.r.o. Křídlovická 314/19, 603 00 Brno</p>	<div data-bbox="3330 1014 3516 1064">  </div> <p>AQUATIS a.s. Botanická 834/56, 602 00 Brno</p>
<p>Spolupráce:</p> <p>Ing.Arch. Vendula Markevičová/Public Atelier Ing. Petr Ondruška RSE Project s.r.o.</p> <p>Akce:</p> <h1 data-bbox="2646 1236 3152 1279">KRNOV – ŘEKA VE MĚSTĚ – I. ETAPA</h1>		

Hlavní inženýr projektu:	ING. TOMÁŠ HAVLÍČEK	Stupeň:	TECHNICKÝ PODKLAD	
Zodp. projektant:	ING. VILÉM ŘIHÁČEK	Datum:	LEDEN, 2023	
Vypracoval:	ING. MAGDALENA BERNADYOVÁ	Zakázkové číslo:	AQT 122068A, AF 2210	
Kontroloval:	ING. VILÉM ŘIHÁČEK	Název souboru:	Kr0pa_5_03_PF_200.dwg	
Část: D.5 ÚSEK E - "ŘÍČNÍ OKRUH" (staničení km 0.933 - 1.355) Z 5.3 SCHODIŠTĚ U CHLUPÁČKOVY VILY A PROPOJENÍ S ULICÍ TEXTILNÍ				
Název přílohy: ŘEZ PF 9.21a			Formát: 3x A4	
			Měřítko: 1 : 200	Číslo přílohy: D.5.3.1