


Z 5.05 PROMENÁDA NA ŘÍČNÍM OKRUHU A PROPOJENÍ S AMFITEÁTREM

VZOROVÝ ŘEZ LB NÁBŘEŽNÍ ZDÍ

KM 1.034 - 1.081

M. 1 : 50

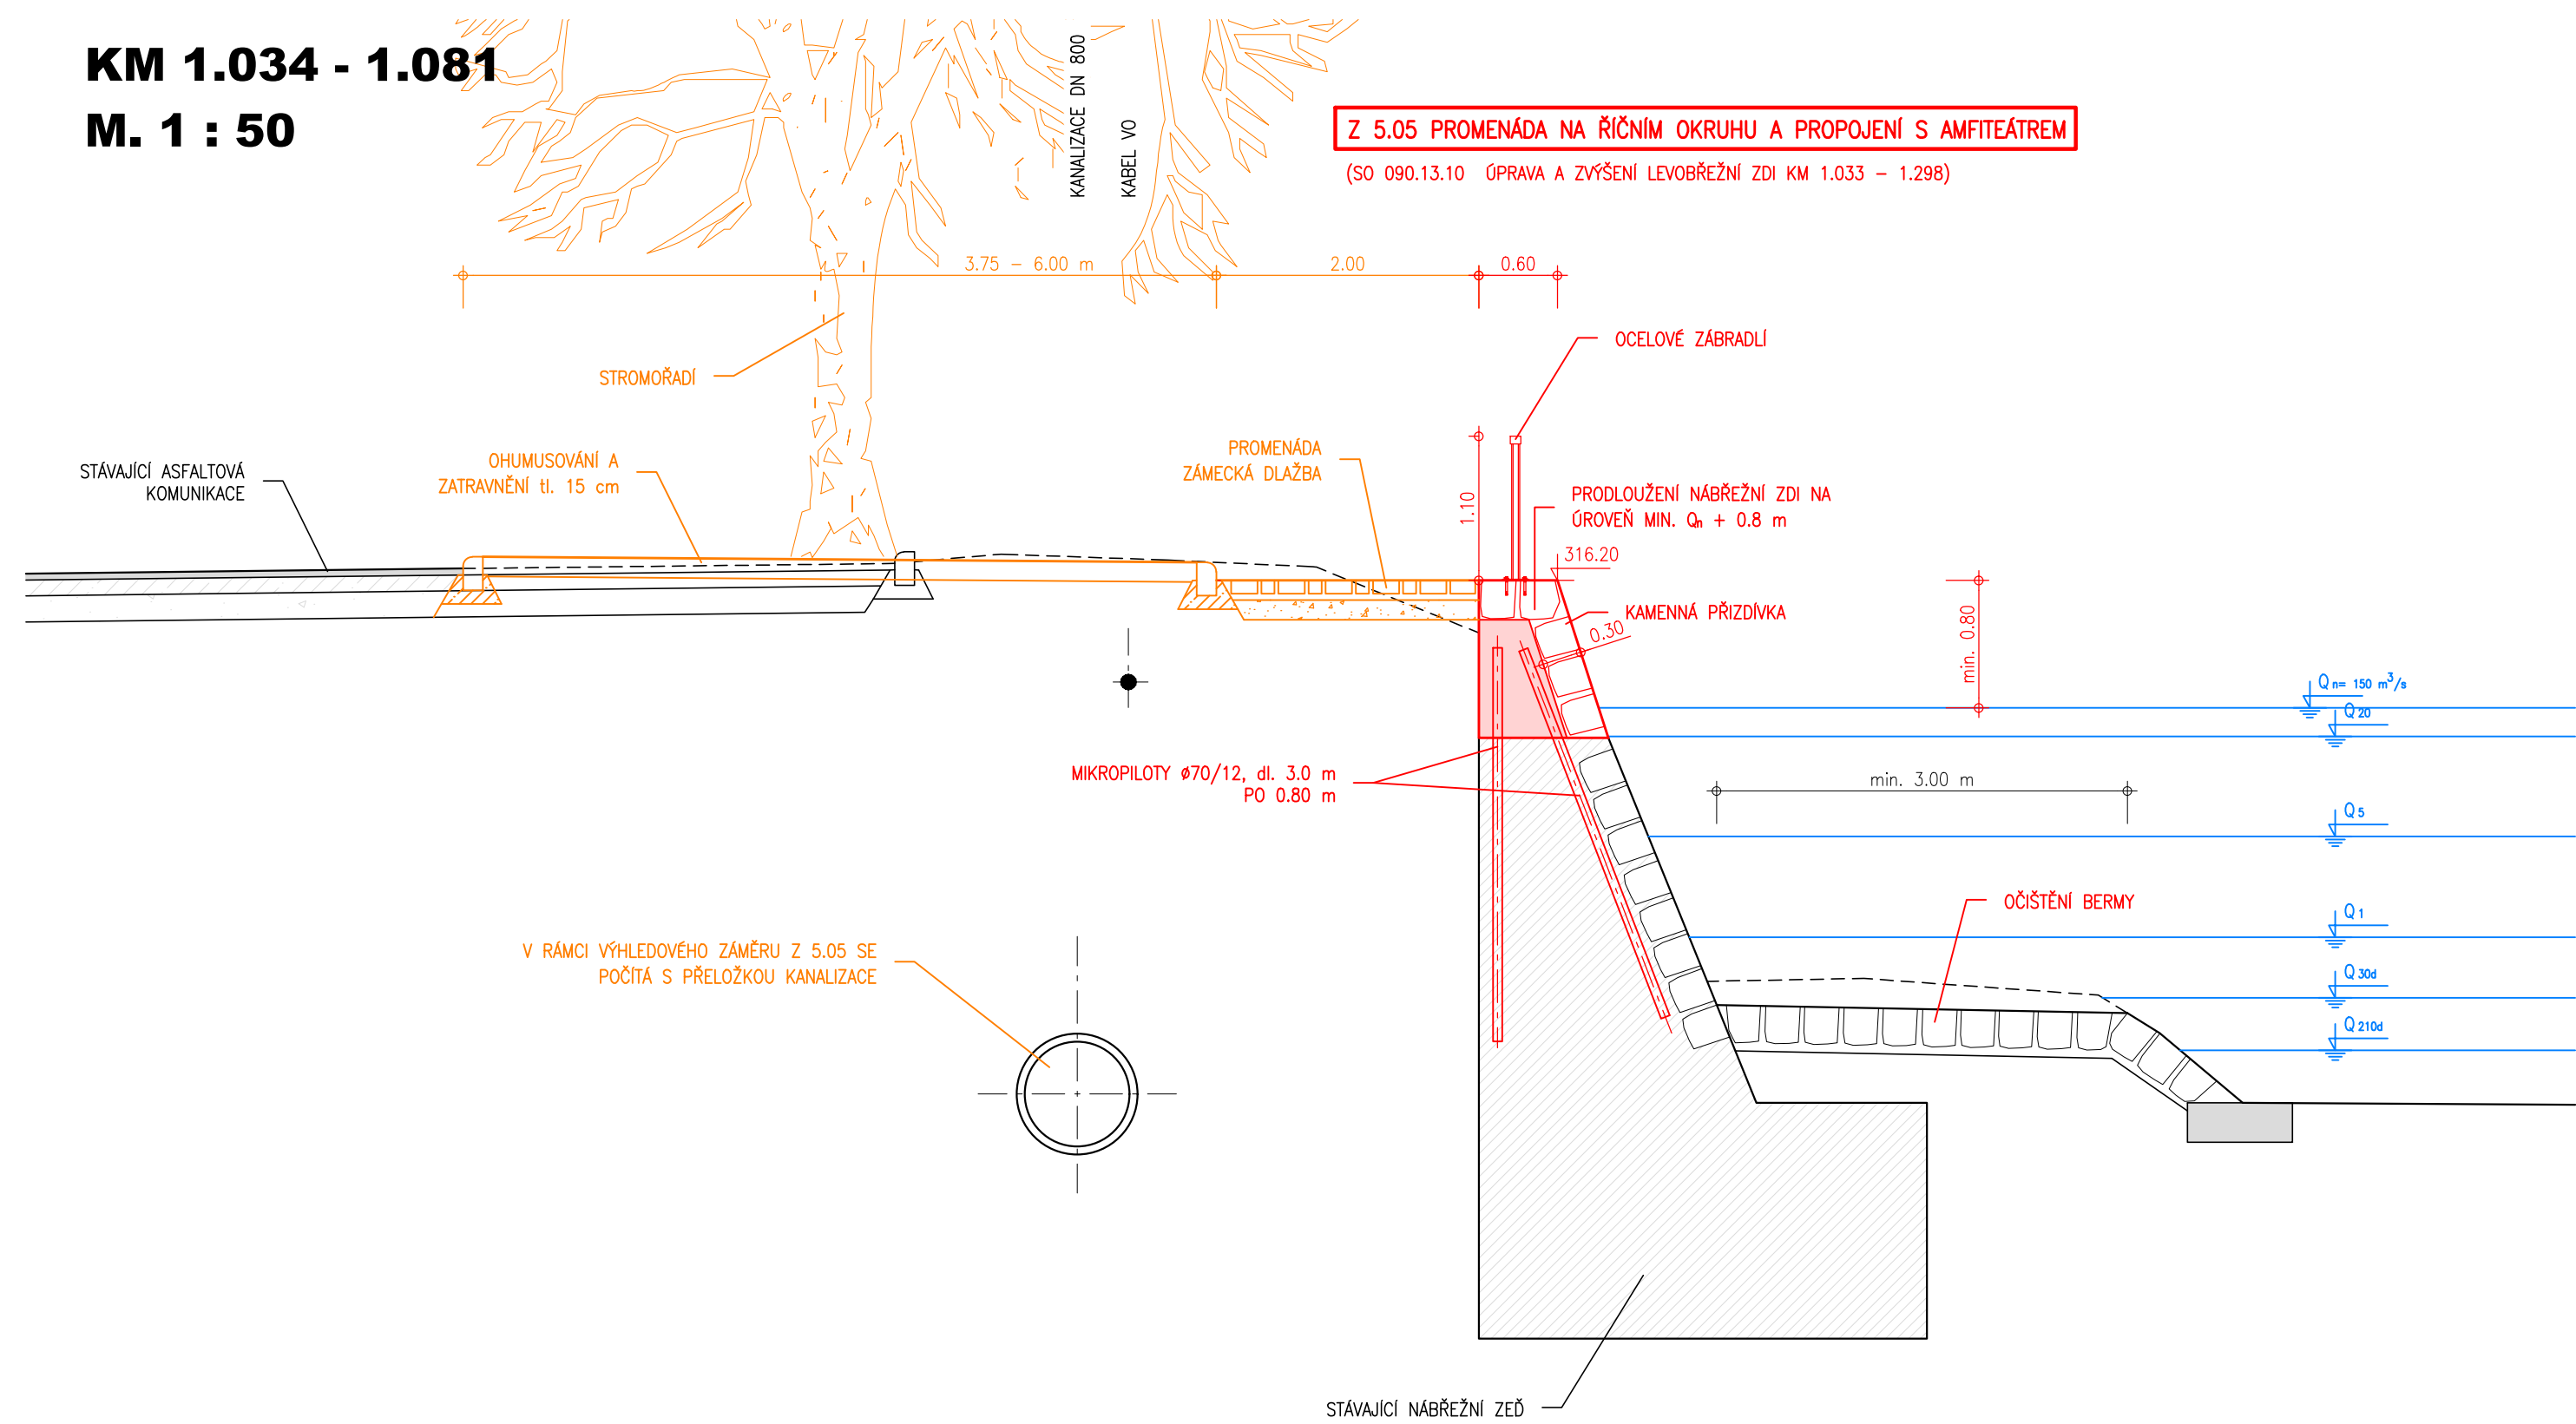

LEGENDA

- ZÁMĚRY MĚSTA KRNOVA – ZAPRACOVÁNÍ VYBRANÝCH PRVKŮ ZE STUDIE "KRNOV: ŘEKA VE MĚSTĚ" ZAŘAZENÝCH DO I. ETAPY PRACÍ
- STAVEBNÍ OBJEKTY STAVBY PPO "02.090 OPATŘENÍ V ÚSEKU KRNOV – MĚSTO" ZPRACOVANÉ PRO POVODÍ ODRY s.p. VE STUPNI DUR, KTERÉ NEBYLY UPRAVOVÁNY V RÁMCI ZPRACOVÁNÍ TECHNICKÉHO PODKLADU "KRNOV – ŘEKA VE MĚSTĚ – I. ETAPA"
- SOUVISEJÍCÍ, KOORDINOVANÁ STAVBA

Objednatel:

krnov

Město Krnov
se sídlem Městský úřad Krnov
Hlavní náměstí 1, 794 01 Krnov

Zhotovitel:

Společnost
ATELIER FONTES
AQUATIS

fontes
ATELIER
ATELIER FONTES, s.r.o.
Křídlovická 314/19, 603 00 Brno

AQUATIS
a.s.
Botanická 834/56, 602 00 Brno

Spolupráce:
Ing.Arch. Vendula Markevičová/Public Atelier
Ing. Petr Ondruška
RSE Project s.r.o.

Akce:

KRNOV – ŘEKA VE MĚSTĚ – I. ETAPA

Hlavní inženýr projektu:	ING. TOMÁŠ HAVLÍČEK	Stupeň:	TECHNICKÝ PODKLAD
Zodp. projektant:	ING. VILÉM ŘIHÁČEK	Datum:	LEDEN, 2023
Vypracoval:	ING. MAGDALENA BERNADYOVÁ	Zakázkové číslo:	AQT 122068A, AF 2210
Kontroloval:	ING. VILÉM ŘIHÁČEK	Název souboru:	KrOp_a_5.05_PF_50.dwg
Část: D.5 ÚSEK E - "ŘÍČNÍ OKRUH" (staničení km 0.933 - 1.355) Z 5.05 PROMENÁDA NA ŘÍČNÍM OKRUHU A PROPOJENÍ S AMFITEÁTREM			
Název přílohy:		Formát:	3xA4
VZOROVÝ ŘEZ LB NÁBŘEŽNÍ ZDÍ KM 1.034 - 1.081		Měřítka:	Číslo přílohy:
		1 : 50	D.5.5.3