

KATASTRÁLNÍ ÚZEMÍ

POZEMEK KN, PARCELNÍ ČÍSLO

DRUH POZEMKU

KRNOV – HORNÍ PŘEDMĚSTÍ		OPAVSKÉ PŘEDMĚSTÍ		
2812/6	5791/1	2356	2357	2353/1
OSTATNÍ PLOCHA–ZELEŇ	VODNÍ PLOCHA–KORYTO VODNÍHO TOKU PŘIROZENÉ NEBO UPRAVENÉ	TRVALÝ TRAVNÍ POROST		

OSTATNÍ PLOCHA–OSTATNÍ KOMUNIKACE

OSTATNÍ PLOCHA–MANIPULAČNÍ PLOCHA

Z 6.06 ÚPRAVA PRAVOBŘEŽNÍ ZDI A ZÁKLADOVÉ BLOKY LÁVKY U MLÝNSKÉHO NÁHONU

PF 9.33
KM 1.750 000
M. 1 : 200

LEGENDA

ZÁMĚRY MĚSTA KRNOVA – ZAPRACOVÁNÍ VYBRANÝCH PRVKŮ ZE STUDIE "KRNOV: ŘEKA VE MĚSTĚ" ZAŘAZENÝCH DO I. ETAPY PRACÍ


STAVEBNÍ OBJEKTY STAVBY PPO "02.090 OPATŘENÍ V ÚSEKU KRNOV – MĚSTO" ZPRACOVANÉ PRO POVODÍ ODRY s.p. VE STUPNI DUR, KTERÉ NEBYLY UPRAVOVÁNY V RÁMCI ZPRACOVÁNÍ TECHNICKÉHO PODKLADU "KRNOV – ŘEKA VE MĚSTĚ – I. ETAPA"

SOUVISEJÍCÍ, KOORDINOVANÁ STAVBA

Z 6.15 VEGETAČNÍ ÚPRAVY V OBVODU STAVBY
(SO 090.75.1 ODSTRANĚNÍ PŮVODNÍCH POROSTŮ)
(SO 090.61.1 NÁHRADNÍ VÝSADBY DŘEVIN)

Z 6.12 ÚPRAVA LEVOBŘEŽNÍ BERMY A BŘEHU PODÉL PARKU
(SO 090.74.1 ODSTRANĚNÍ STÁVAJÍCÍ LEVOBŘEŽNÍ HRÁZE V km 1,460 – 1,930)
(SO 090.11.8 ÚPRAVA LEVOBŘEŽNÍ BERMY – PLÁŽ V km 1,645 – 1,855)

Z 6.06 ÚPRAVA PRAVOBŘEŽNÍ ZIDKY A ZÁKLADOVÉ BLOKY LÁVKY U MLÝNSKÉHO NÁHONU

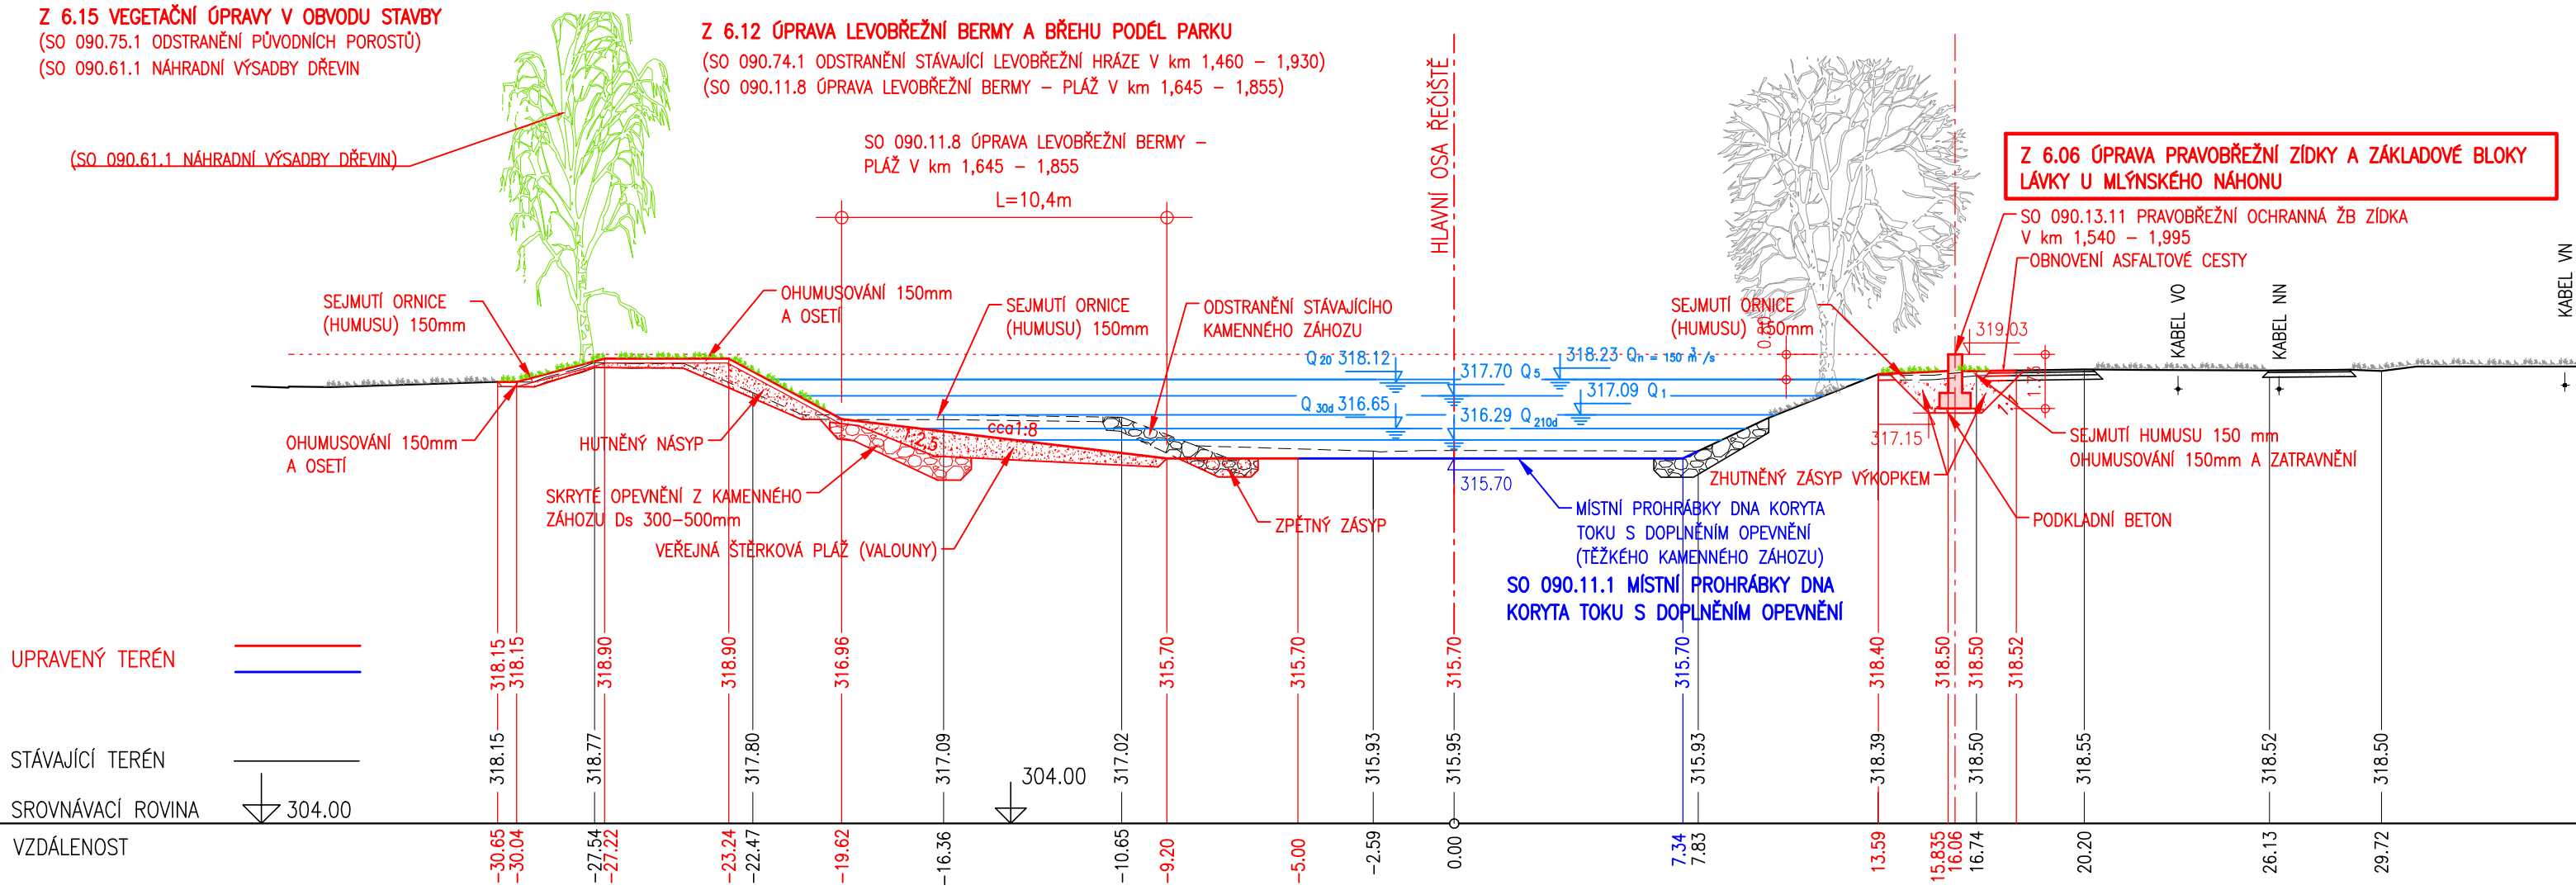

UPRAVENÝ TERÉN

STÁVAJÍCÍ TERÉN

SROVNÁVACÍ ROVINA

VZDÁLENOST

ÚPRAVA POVRCHU PLOCHY

TRAVNATÁ PLOCHA	ŠTĚRKOVÁ PLÁŽ	PŘIROZENÉ DNO KORYTA	KAMENNÉ OPEVNĚNÍ	ZATRAVNĚNÁ PL.	ŽB ZEŘ	TRAVNATÁ PLOCHA
-----------------	---------------	----------------------	------------------	----------------	--------	-----------------

AKCE: KRNOV - ŘEKA VE MĚSTĚ - I. ETAPA

Hlavní inženýr projektu: ING. TOMÁŠ HAVLÍČEK	Stupeň: technický podklad
Zodp. projektant: ING. ROSTISLAV MIKULÁŠEK	Datum: LEDEN, 2023
Vypracoval: ING. TOMÁŠ OHERA	Zakázkové číslo: AF 2210, AQT 122068A
Kontroloval: ING. JIŘÍ ŠVANCARA	Název souboru: Usek_F_G_pricne_rezy_T0.dwg

Část: D.6 ÚSEK F - park a promenáda (staničení km 1,355–2,024) Z 6.06 ÚPRAVA PRAVOBŘEŽNÍ ZIDKY A ZÁKLADOVÉ BLOKY LÁVKY U MLÝNSKÉHO NÁHONU			
Název přílohy: ŘEZ PF 9.33		Formát: 3 A4	
		Měřítko: 1 : 200	Číslo přílohy: D.6.6.4