


KRNOV – HORNÍ PŘEDMĚSTÍ		✓
3485	5791/1	2438/1
OSTATNÍ PLOCHA – JINÁ PLOCHA	VODNÍ PLOCHA – KORYTO VODNÍHO TOKU PŘÍROZENÉ NEBO UPRAVENÉ	✓

ZASTAVĚNÁ PLOCHA  
A NÁDVOŘÍ—SPOLEČNÝ DVŮR

**PF 9.45**  
**KM 2.800 000**  
**M. 1 : 200**

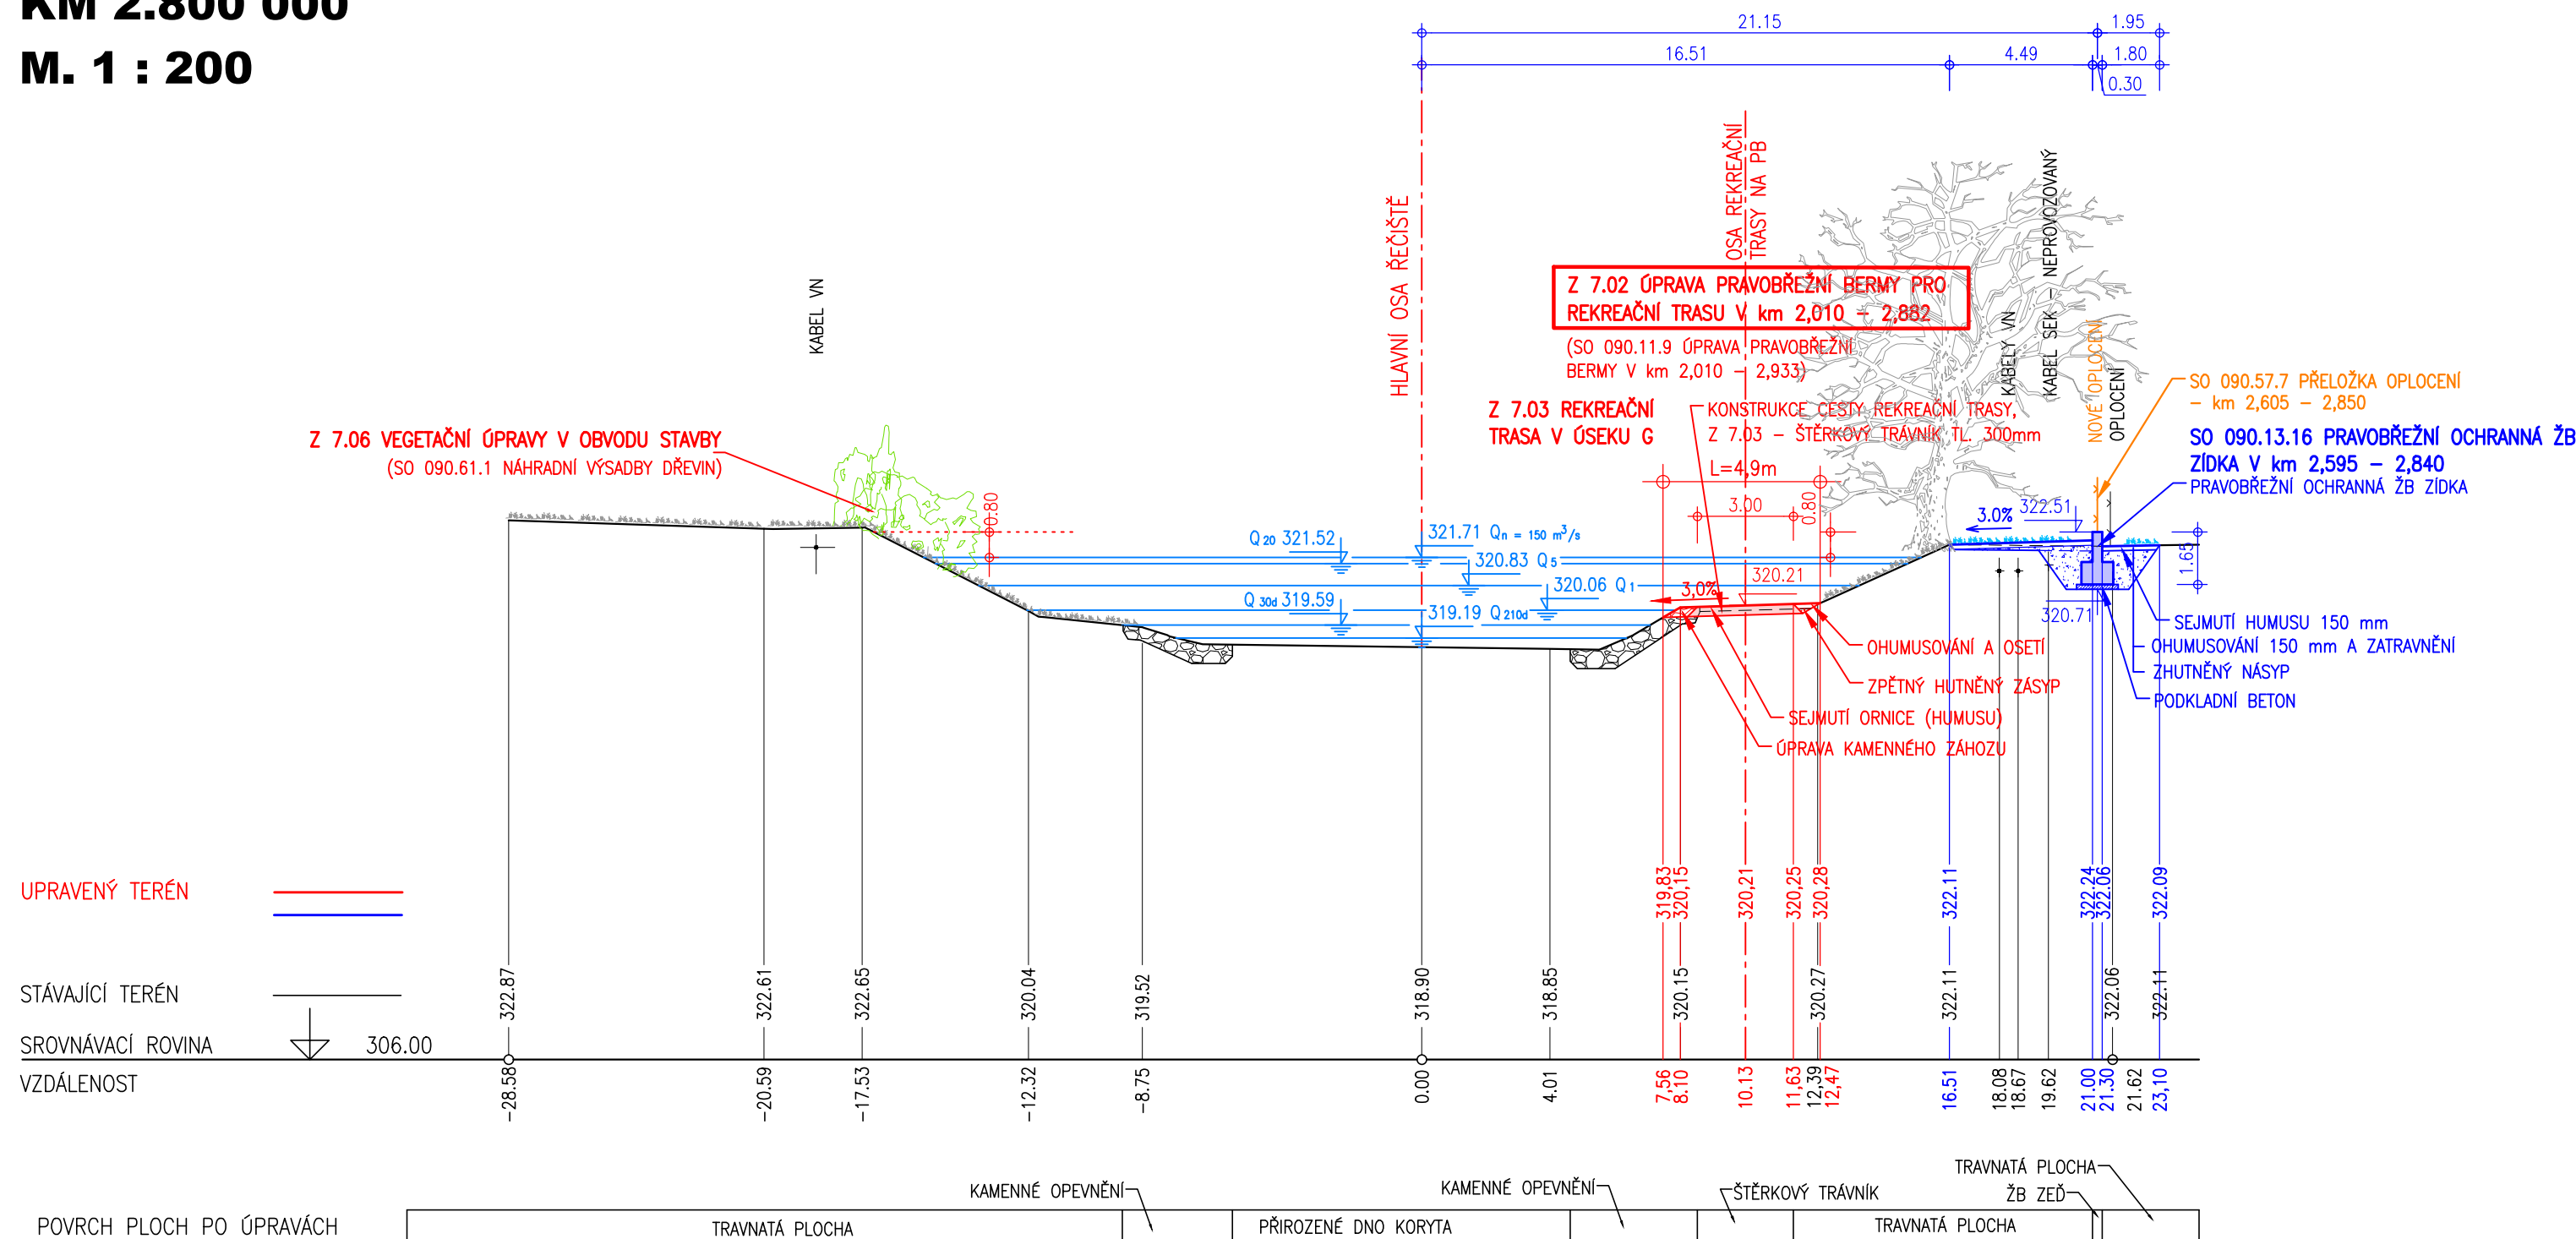




- SMĚS 10-20% (OBJEMOVÝCH) HUMÓZNÍ ZEMINY (KOMPOSTU) A 80-90% ŠTĚRKU, VÝSLEDNÁ ZRNITOST 0/32 AŽ 0/63mm, CELKOVÁ TLOUŠŤKA VRSTVY 300mm

**ZÁMĚRY MĚSTA KRNOVA – ZAPRACOVÁNÍ VYBRANÝCH PRVKŮ ZE STUDIE "KRNOV: ŘEKA VE MĚSTĚ"**  
**ZAŘAZENÝCH DO I. ETAPY PRACÍ**

STAVEBNÍ OBJEKTY STAVBY PPO "02.090 OPATŘENÍ V ÚSEKU KRNOV – MĚSTO" ZPRACOVANÉ  
PRO POVODÍ ODRY s.p. VE STUPNI DUR, KTERÉ NEBYLY UPRAVOVÁNY V RÁMCI ZPRACOVÁNÍ  
TECHNICKÉHO PODKLADU "KRNOV – ŘEKA VE MĚSTĚ – I. ETAPA"

— SOUVISEJÍCÍ, KOORDINOVANÁ STAVBA

<p>Objednatel:</p> <div data-bbox="2617 1017 2824 1060">  </div> <p><b>Město Krnov</b> se sídlem Městský úřad Krnov Hlavní náměstí 1, 794 01 Krnov</p>	<p>Zhotovitel:</p> <div data-bbox="2919 983 3035 1050"> <p>Společnost <b>ATELIER FONTES</b> AQUATIS</p> </div> <div data-bbox="3086 935 3221 1064">  <p><b>fontes</b> A T E L I E R</p> </div> <p><b>ATELIER FONTES, s.r.o.</b> Křídlovická 314/19, 603 00 Brno</p>	<div data-bbox="3301 990 3487 1043">  </div> <p><b>AQUATIS a.s.</b> Botanická 834/56, 602 00 Brno</p>
<p>Spolupráce:</p> <p>Ing.Arch. Vendula Markevičová/Public Atelier Ing. Petr Ondruška RSE Project s.r.o.</p>		
<p>Akce:</p> <p><b>KRNOV – ŘEKA VE MĚSTĚ – I. ETAPA</b></p>		

Hlavní inženýr projektu: ING. TOMÁŠ HAVLÍČEK	Stupeň: technický podklad	
Zodp. projektant: ING. ROSTISLAV MIKULÁŠEK	Datum: LEDEN, 2023	
Vypracoval: ING. TOMÁŠ OHERA	Zakázkové číslo: AF 2210, AQT 122068A	
Kontroloval: ING. JIŘÍ ŠVANCARA	Název souboru: Usek_F_G_pricne_rezy_T0.dwg	
Část:		
D.7 ÚSEK G – od mostu "Čsl. Armády" po ulici "Na Ostrově" (staničení km 2,024–2,935) Z 7.02 ÚPRAVA PRAVOBŘEŽNÍ BERMY PRO REKREAČNÍ TRASU V KM 2,010 – 2,882 ( ÚSEK MEZI MOSTY ČSA A VRCHLICKÉHO )		
Název přílohy:	Formát: 3 A4	
ŘEZ PF 9.45	Měřítko:	Číslo přílohy:
	1 : 200	D.7.25