


KATASTRÁLNÍ ÚZEMÍ	KRNOV – HORNÍ PŘEDMĚSTÍ				OPAVSKÉ PŘEDMĚSTÍ
POZEMEK KN, PARCELNÍ ČÍSLO	3470/4	3470/6	3468	5791/1	2440 2436
DRUH POZEMKU	/	/	OSTATNÍ PLOCHA–DRÁHA	VODNÍ PLOCHA–KORYTO VODNÍHO TOKU PŘÍROZENÉ NEBO UPRAVENÉ	/ \

TRAVNATÁ PLOCHA
A NÁDVOŘÍ
OSTATNÍ PLOCHA—MANIPULAČNÍ PLOCHA

OSTATNÍ PLOCHA—OSTATNÍ KOMUNIKACE

Z 7.03 REKREAČNÍ TRASA V ÚSEKU G

PF 9.43
KM 2.600 000
M. 1 : 200

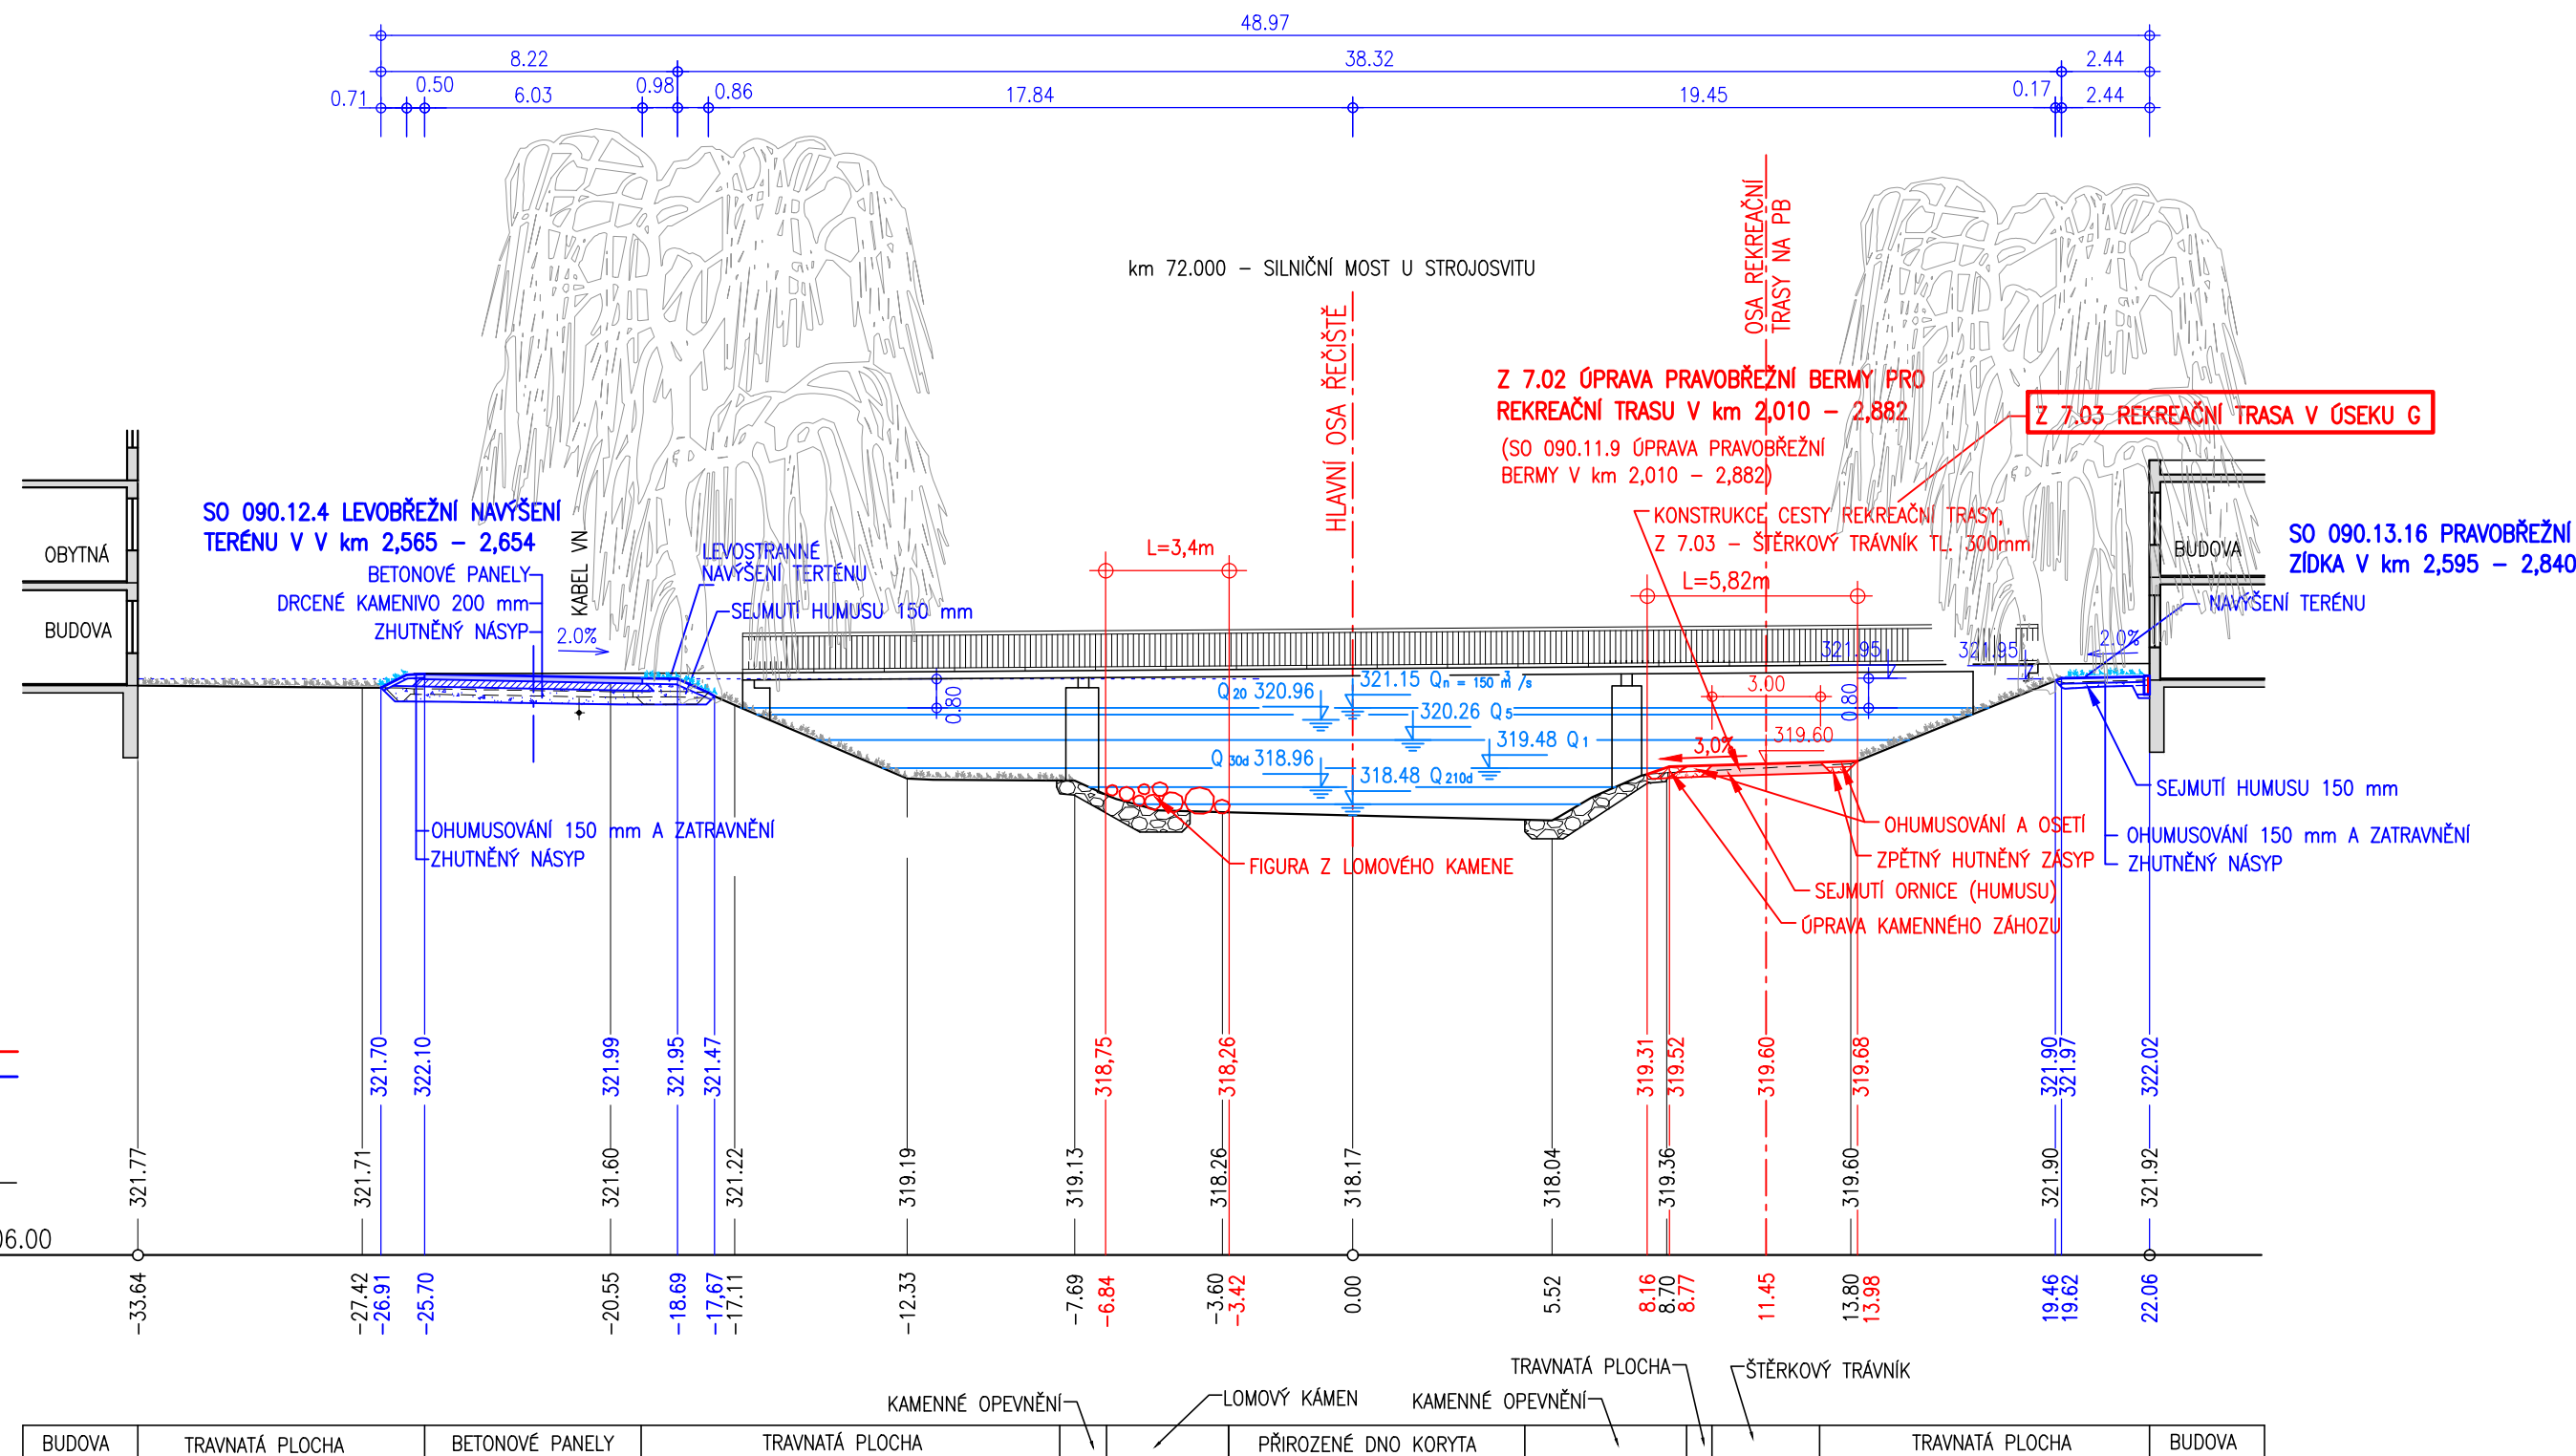

POZNÁMKA :

SKLADBA KONSTRUKCE REKREAČNÍ TRASY Z 7.03
km 0,043 – 0,878 40


- SMĚS 10-20% (OBJEMOVÝCH) HUMÓZNÍ ZEMINY (KOMPOSTU) A 80-90% ŠTĚRKU, VÝSLEDNÁ ZRNITOST 0/32 AŽ 0/63mm, CELKOVÁ TLOUŠŤKA VRSTVY 300mm

LEGENDA

☐ ZÁMĚRY MĚSTA KRNOVA – ZAPRACOVÁNÍ VYBRANÝCH PRVKŮ ZE STUDIE "KRNOV: ŘEKA VE MĚSTĚ"
ZAŘAZENÝCH DO I. ETAPY PRACÍ

STAVEBNÍ OBJEKTY STAVBY PPO "02.090 OPATŘENÍ V ÚSEKU KRNOV – MĚSTO" ZPRACOVANÉ
PRO POVODÍ ODRY s.p. VE STUPNI DUR, KTERÉ NEBYLY UPRAVOVÁNY V RÁMCI ZPRACOVÁNÍ
TECHNICKÉHO PODKLADU "KRNOV – ŘEKA VE MĚSTĚ – I. ETAPA"

— SOUVISEJÍCÍ, KOORDINOVANÁ STAVBA

Objednatel:  Město Krnov se sídlem Městský úřad Krnov Hlavní náměstí 1, 794 01 Krnov		Zhotovitel: Společnost ATELIER FONTES AQUATIS Spolupráce: Ing.Arch. Vendula Markevičová/Public Atelier Ing. Petr Ondruška RSE Project s.r.o.		 fontes ATELIER ATELIER FONTES, s.r.o. Křídlovická 314/19, 603 00 Brno		 AQUATIS a.s. Botanická 834/56, 602 00 Brno	
Akce: KRNOV – ŘEKA VE MĚSTĚ – I. ETAPA							
Hlavní inženýr projektu: ING. TOMÁŠ HAVLÍČEK				Stupeň: technický podklad			
Zodp. projektant: ING. ROSTISLAV MIKULÁŠEK				Datum: LEDEN, 2023			
Vypracoval: ING. TOMÁŠ OHERA				Zakázkové číslo: AF 2210, AQT 122068A			
Kontroloval: ING. JIŘÍ ŠVANCARA				Název souboru: Usek_F_G_pricne_rezy_T0.dwg			
Část: D.7 ÚSEK G – od mostu "Čsl. Armády" po ulici "Na Ostrově" (staničení km 2,024–2,935) Z 7.03 REKREAČNÍ TRASA V ÚSEKU G							
Název přílohy: ŘEZ PF 9.43				Formát: 3 A4			
				Měřítko: 1 : 200	Číslo přílohy: D.7.34		