


KATASTRÁLNÍ ÚZEMÍ
POZEMEK KN, PARCELNÍ ČÍSLO
DRUH POZEMKU

KRN OV – HORNÍ PŘEDMĚSTÍ	
3485	5791/1
VODNÍ PLOCHA – KORYTO VODNÍHO TOKU PŘÍROZENÉ NEBO UPRAVENÉ	
OSTATNÍ PLOCHA – JINÁ PLOCHA	

Z 7.05 PŘÍRODĚ BLÍZKÉ BŘEHOVÉ OPEVNĚNÍ A ROZČLENĚNÍ PŘÍČNÉHO PROFILU

PF 9.45 a
KM 2.850 000
M. 1 : 200

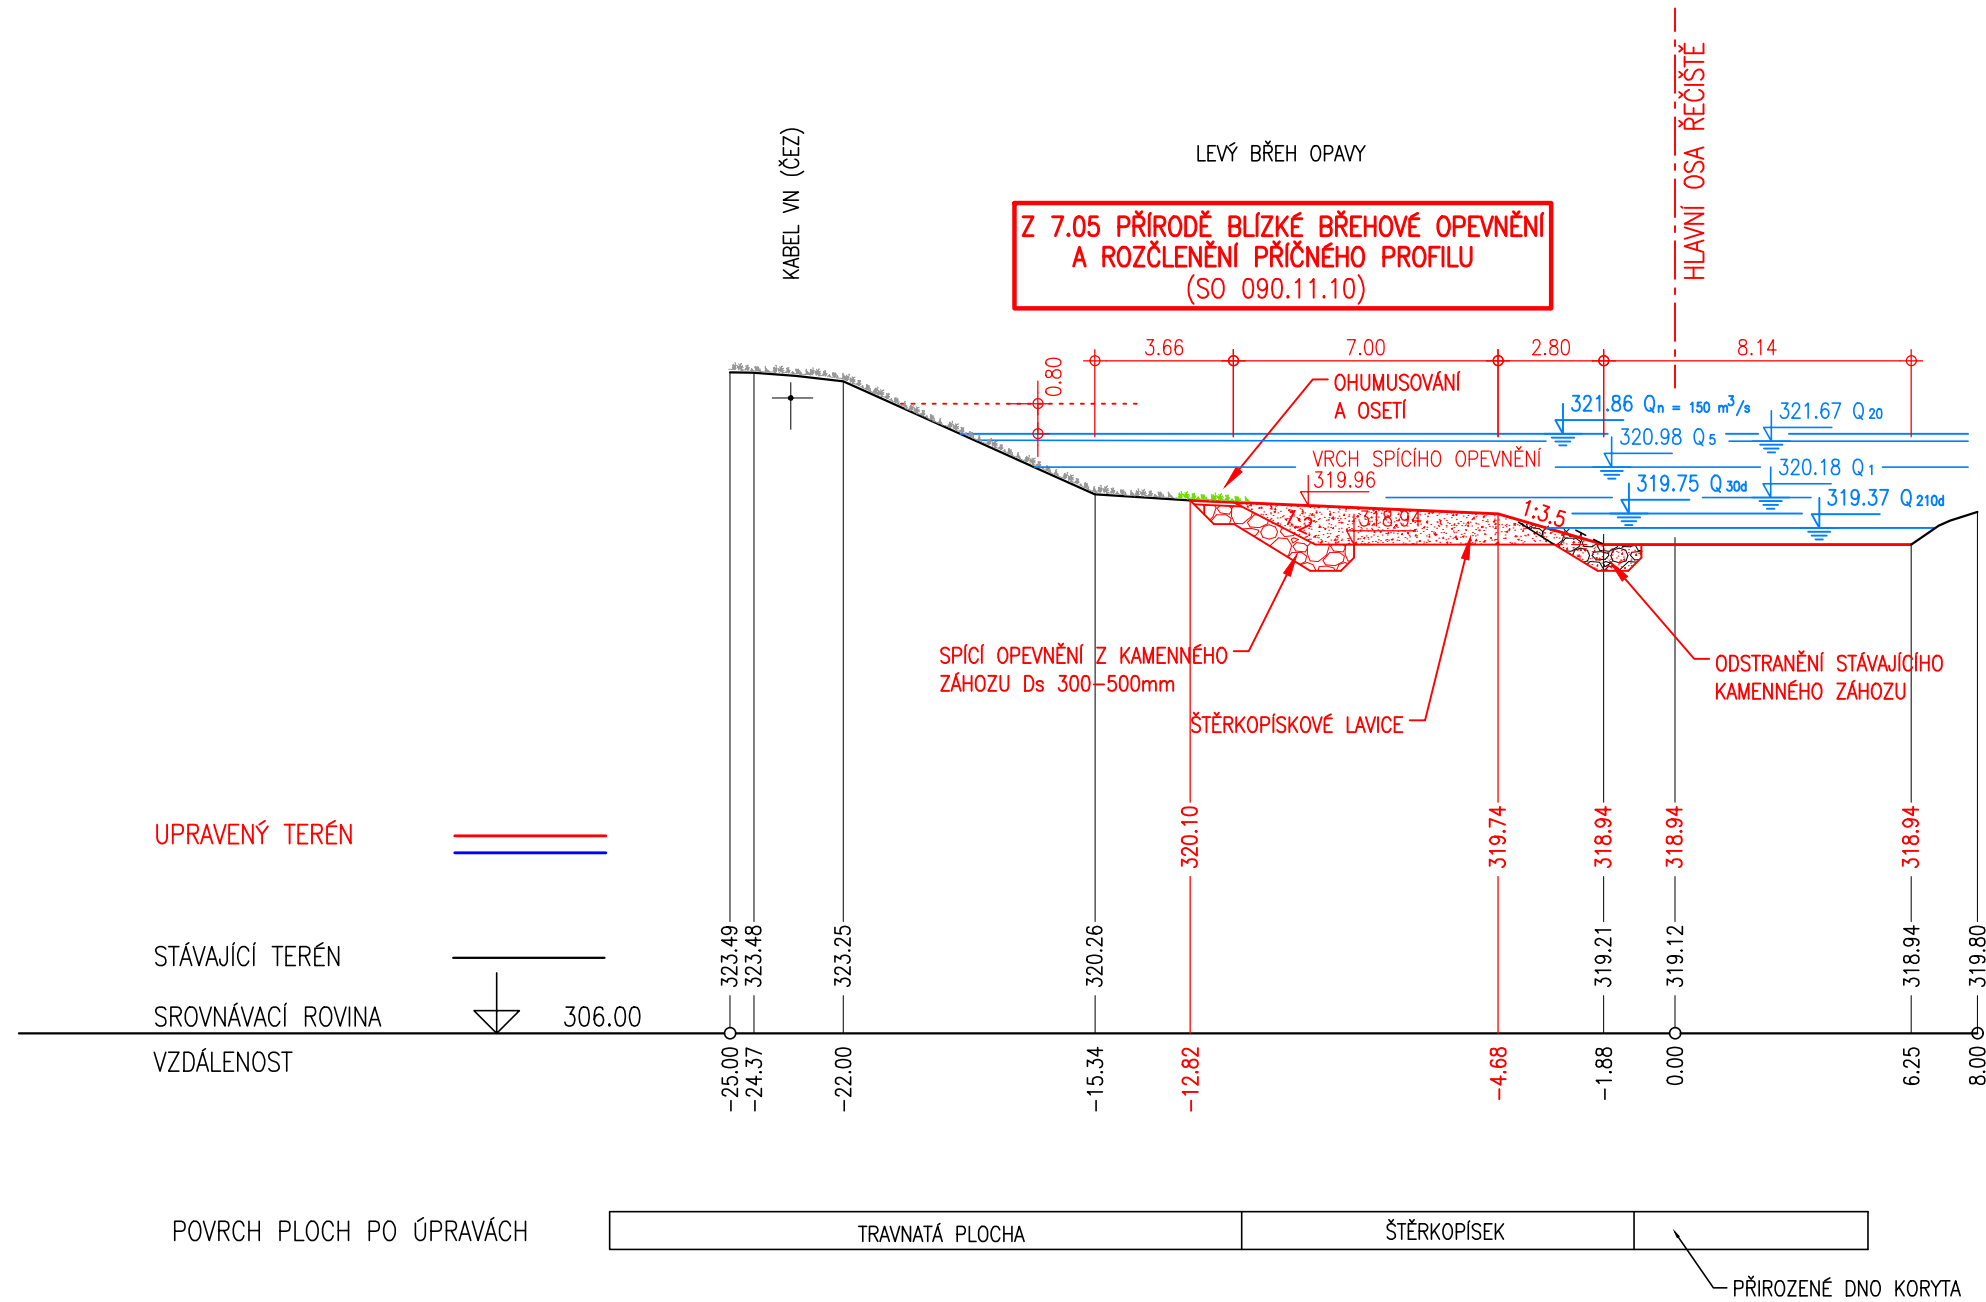

LEGENDA

- ZÁMĚRY MĚSTA KRNOVA – ZAPRACOVÁNÍ VYBRANÝCH PRVKŮ ZE STUDIE "KRNOV: ŘEKA VE MĚSTĚ" ZAŘAZENÝCH DO I. ETAPY PRACÍ
- STAVEBNÍ OBJEKTY STAVBY PPO "02.090 OPATŘENÍ V ÚSEKU KRNOV – MĚSTO" ZPRACOVANÉ PRO POVODÍ ODRY s.p. VE STUPNI DUR, KTERÉ NEBYLY UPRAVOVÁNY V RÁMCI ZPRACOVÁNÍ TECHNICKÉHO PODKLADU "KRNOV – ŘEKA VE MĚSTĚ – I. ETAPA"
- SOUVISEJÍCÍ, KOORDINOVANÁ STAVBA

Objednatel:  Město Krnov se sídlem Městský úřad Krnov Hlavní náměstí 1, 794 01 Krnov	Zhotovitel: <div>Společnost ATELIER FONTES AQUATIS</div>  ATELIER FONTES, s.r.o. Křídlovická 314/19, 603 00 Brno <div>Spolupráce: Ing.Arch. Vendula Markevičová/Public Atelier Ing. Petr Ondruška RSE Project s.r.o.</div>  AQUATIS a.s. Botanická 834/56, 602 00 Brno
Akce: KRN OV – ŘEKA VE MĚSTĚ – I. ETAPA	

Hlavní inženýr projektu: ING. TOMÁŠ HAVLÍČEK	Stupeň: TECHNICKÝ PODKLAD
Zodp. projektant: ING. VILÉM ŘIHÁČEK	Datum: LEDEN, 2023
Vypracoval: ING. MARTIN MAJKUS	Zakázkové číslo: AF 22010, AQT 122068A
Kontroloval: ING. VILÉM ŘIHÁČEK	Název souboru: KrOpa_REZY_1200_230118.dwg
Část: D.7 ÚSEK G – OD MOSTU "ČSL. ARMÁDY" PO ULICI "NA OSTROVĚ" (stan. km 2.024 – 2.935) Z 7.05 PŘÍRODĚ BLÍZKÉ BŘEHOVÉ OPEVNĚNÍ A ROZČLENĚNÍ PŘÍČNÉHO PROFILU	
Název přílohy: ŘEZ PF 9.45 a	Formát: 3x44
	Měřítko: 1 : 200
	Číslo přílohy: D.7.5.4