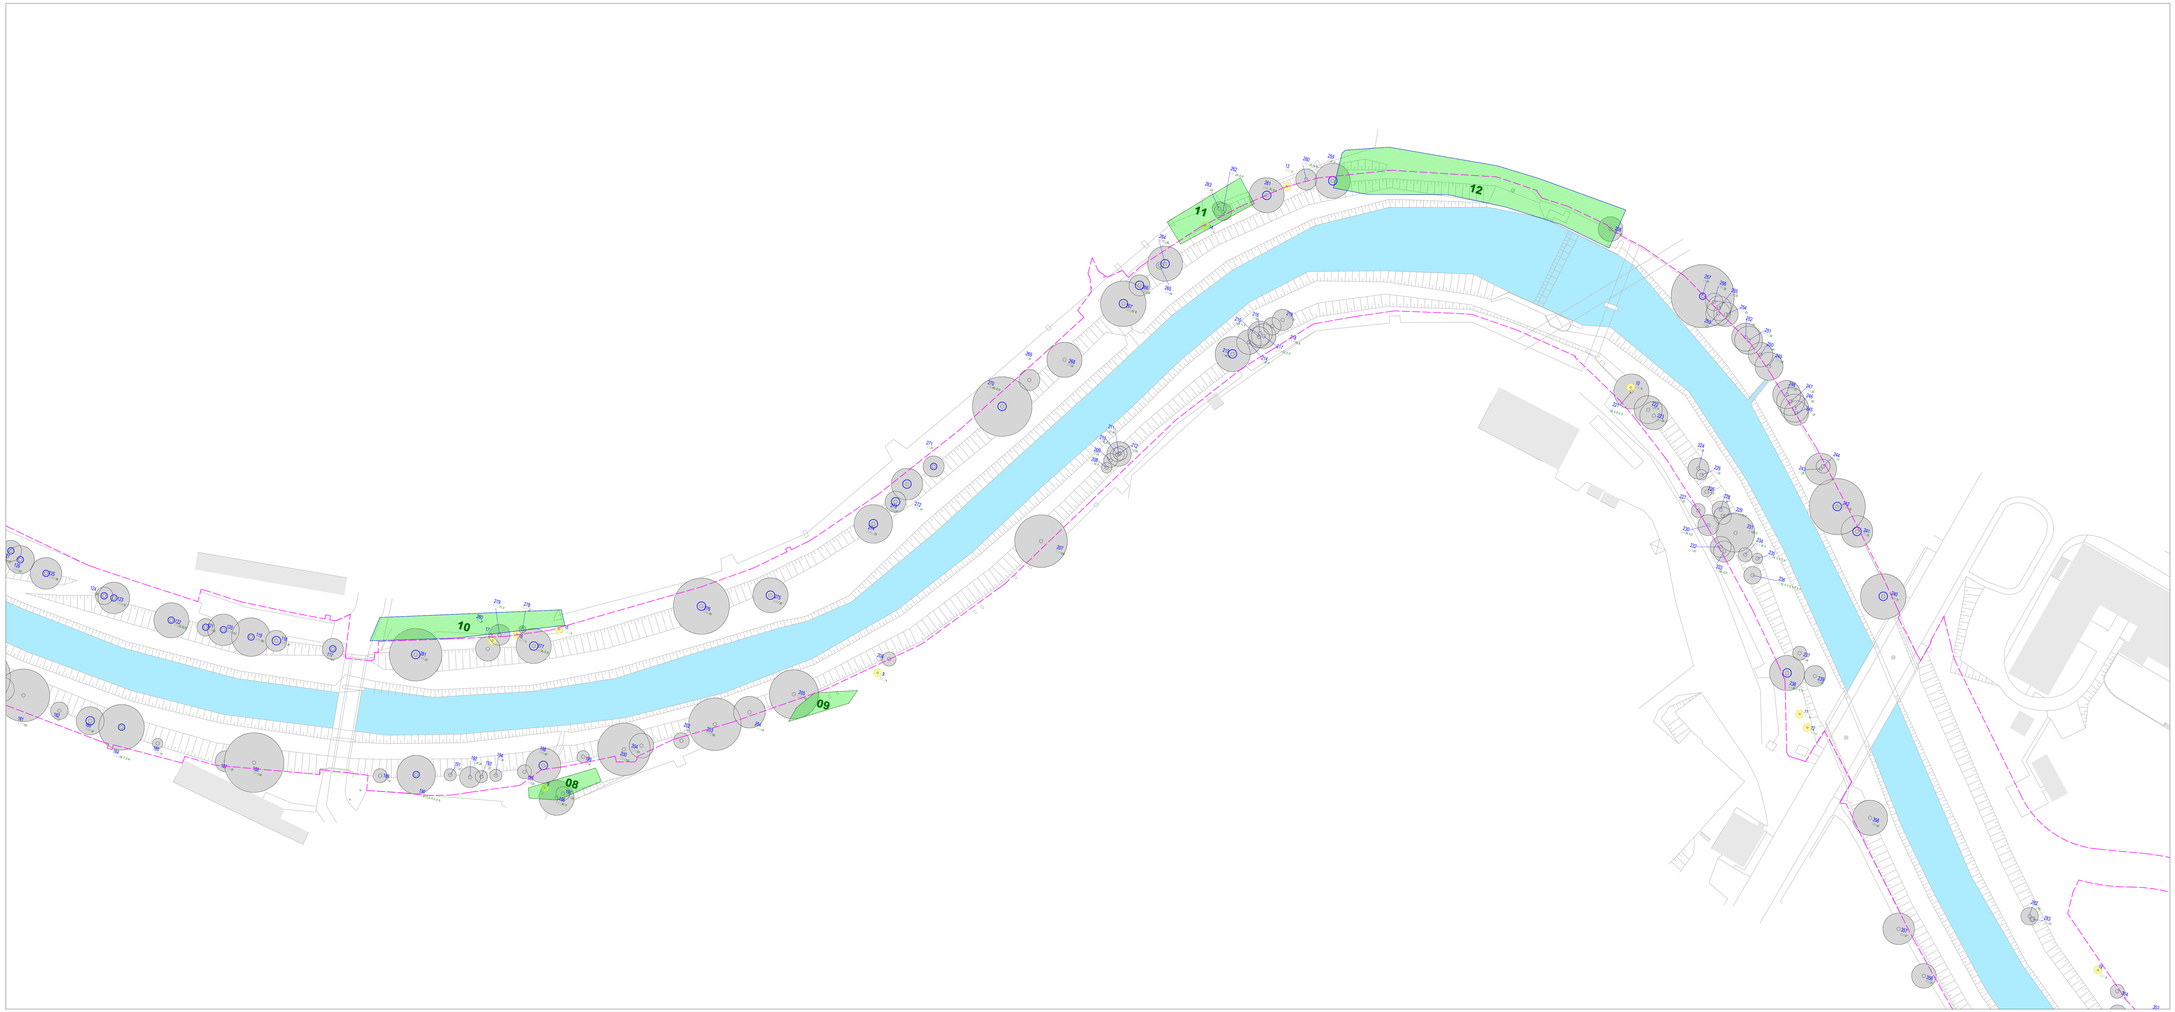

LEGENDA:

- strom solitérní (velikost značky = plocha koruny)
- keř solitérní
- porost dřevin
- 184 ID solitérní dřeviny
- 03 ID porostu
- zkratka druhu solitérní dřeviny
- průměry kmenů (v výšce 1,3m nad zemí (u keřů %))

Hodnocení společenského významu

Stávající solitery

- strany vysoké hodnoty a kvality
- strany střední hodnoty a kvality
- strany nízké hodnoty a kvality

Stávající plochy

- strany vysoké hodnoty a kvality, určené pracovníně pro ochranu a ochranu
- strany střední hodnoty a kvality s doporučením pro jich zachování
- strany nízké hodnoty a kvality, strany s možností přesazení, případné odstranění dle požadavku stavebního záměru

Popis dřevin je součástí tabulkové části

VÝŠKOVÝ SYSTÉM - Bpv.
SOŘADNICOVÝ SYSTÉM - JTSK

Objednatel: kkrnov Město Krnov, se sídlem Náměstí Míru Krnov, Hlavní nám.1/1, 794 01 Krnov	Zhotovitel: Společnost ATELIER FONTES AQUATIS ATELIER FONTES, s.r.o. Křídlovská 214/16, 602 00 Brno AQUATIS a.s. Botanická 834/56, 602 00 Brno
	Spolupráce: Ing.Arch. Vendula Markendová/Public Atelier Ing. Petr Ondruška RSE Project s.r.o.
Akce: KRNOV - ŘEKA VE MĚSTĚ - I. ETAPA	

Hlavní inženýr projektu:	ING. TOMÁŠ HAVLÍČEK	Stupeň:	TEDNICKÝ PODKLAD
Zodp. projektant:	ING. TOMÁŠ HAVLÍČEK	Datum:	LISTOPAD 2022
Vypracoval:	ING. PETR ONDRUŠKA	Zakázkové číslo:	AQT 172008A, AF 22010
Kontroloval:	ING. TOMÁŠ HAVLÍČEK	Název souboru:	Křídla_spolecenska_hodn_dreves.dwg
Část:	H. 2 SPOLEČENSKÁ HODNOTA DŘEVIN		
Název přílohy:	H.2.5 SITUACE - 5. ČÁST	Formát:	A1+630
		Měřítko:	1 : 500
		Číslo přílohy:	H.2.5