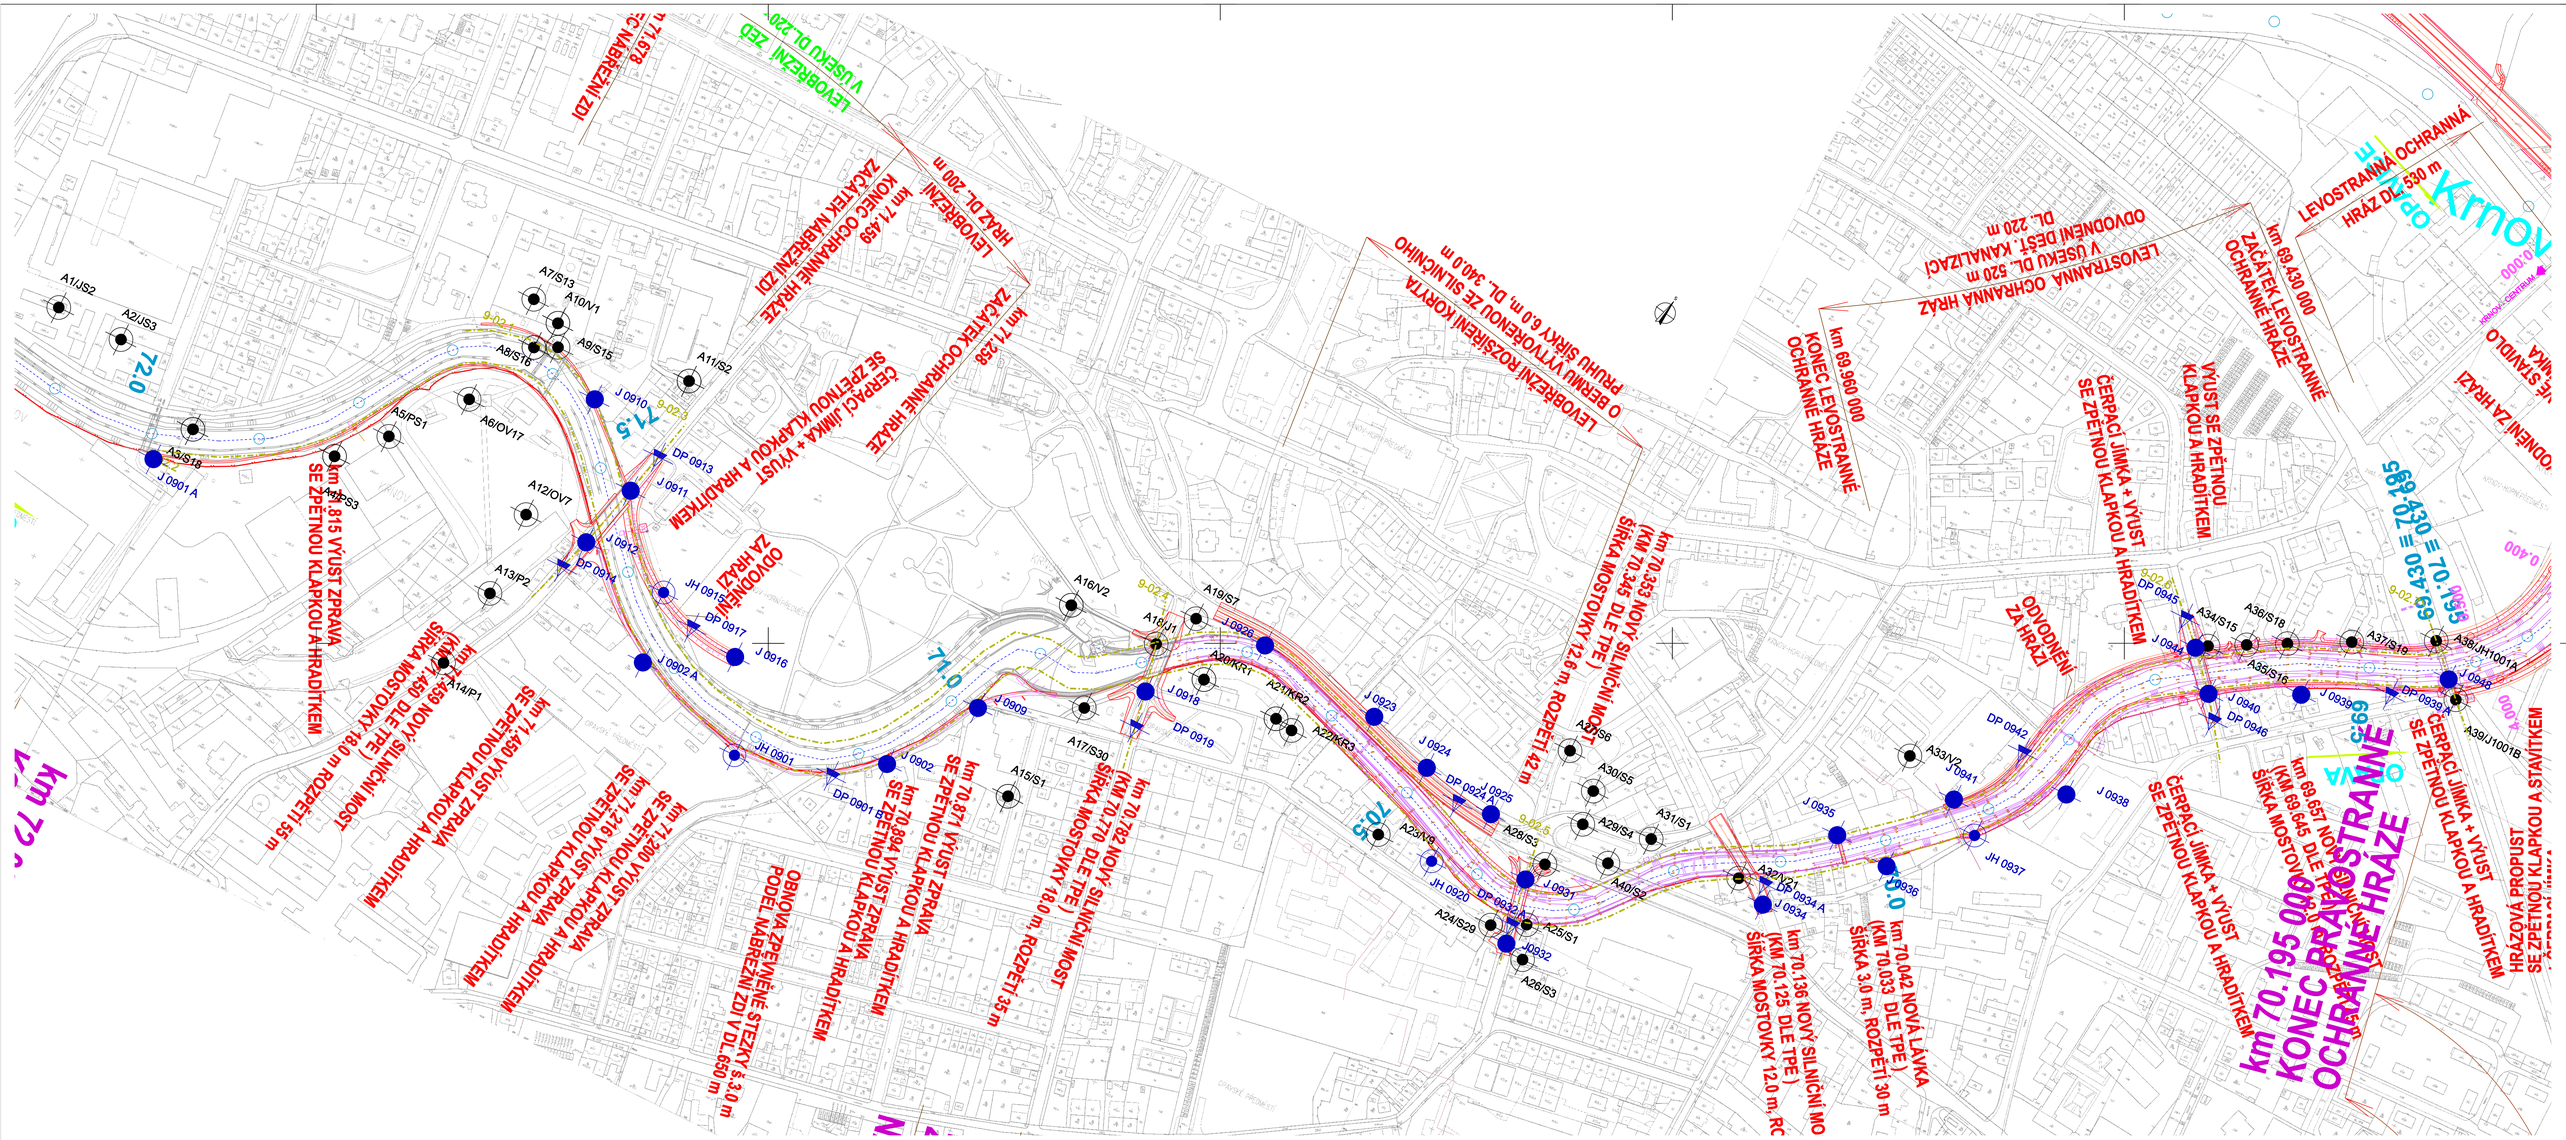


VYSVĚTLIVKY:

- A26/S3 — Archivní vrt
- J0912 — Inženýrsko-geologický vrt
- Linie geologického profilu
- DP 0934A — Dynamická penetrace
- JH 920 — Hydrogeologický vrt

| | | | | |
|---|---|---|---|---|
| G.02 Předběžný průzkum pro opatření na vodních tocích<br>G.02.09 Opatření v úseku Kmov - město<br>Situace | | | | AZ CONSULT spol. s r. o.<br>Klášská 12, 400 01 Ústí nad Labem<br>Telefon: 475 240 888<br>Fax: 475 240 864 |
| Měřítko: 1: 2000 | Formát: 12 x A4 | Archiv č.: 214/08 | Č. přílohy: 9-01 | |